

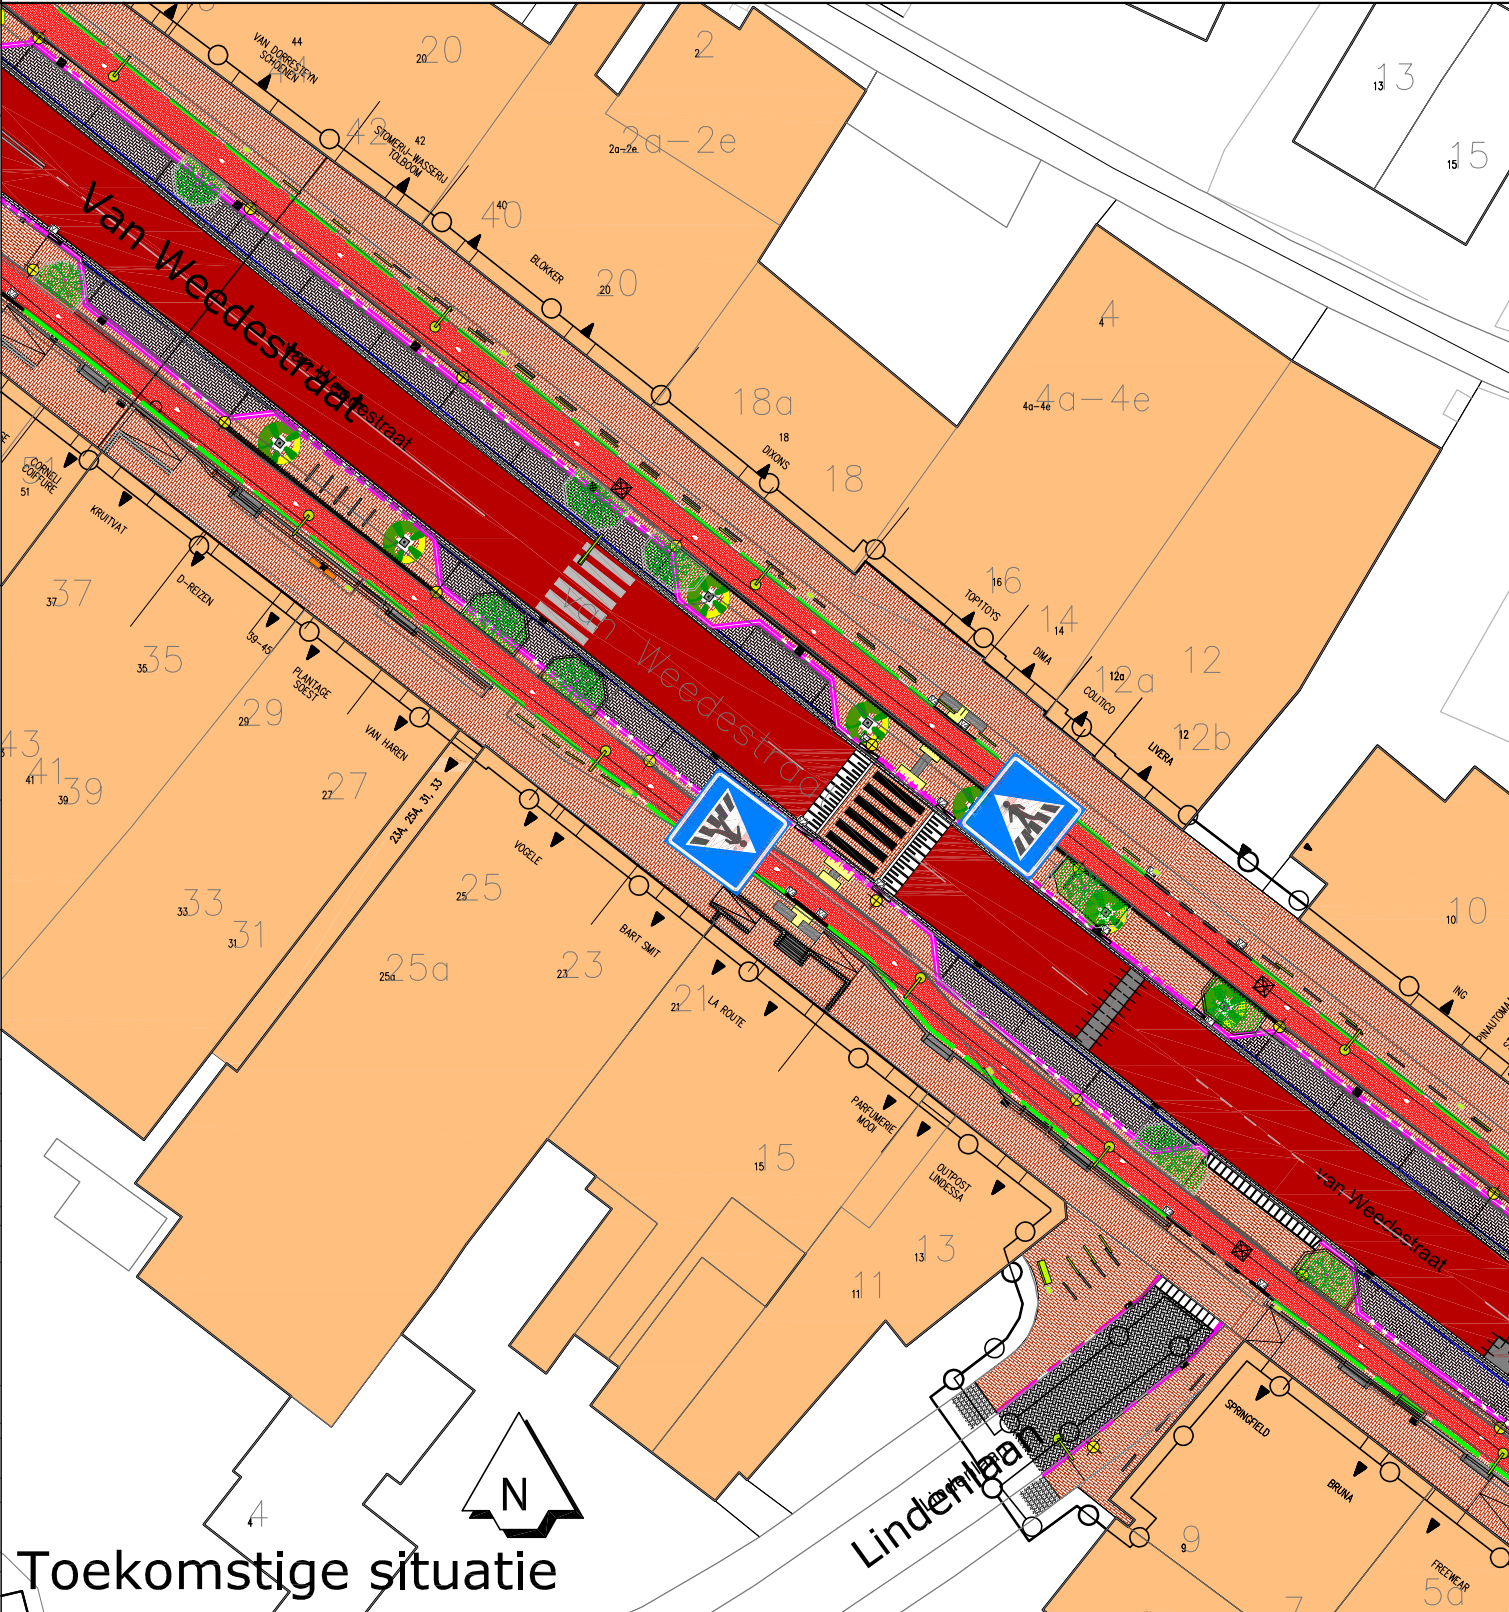


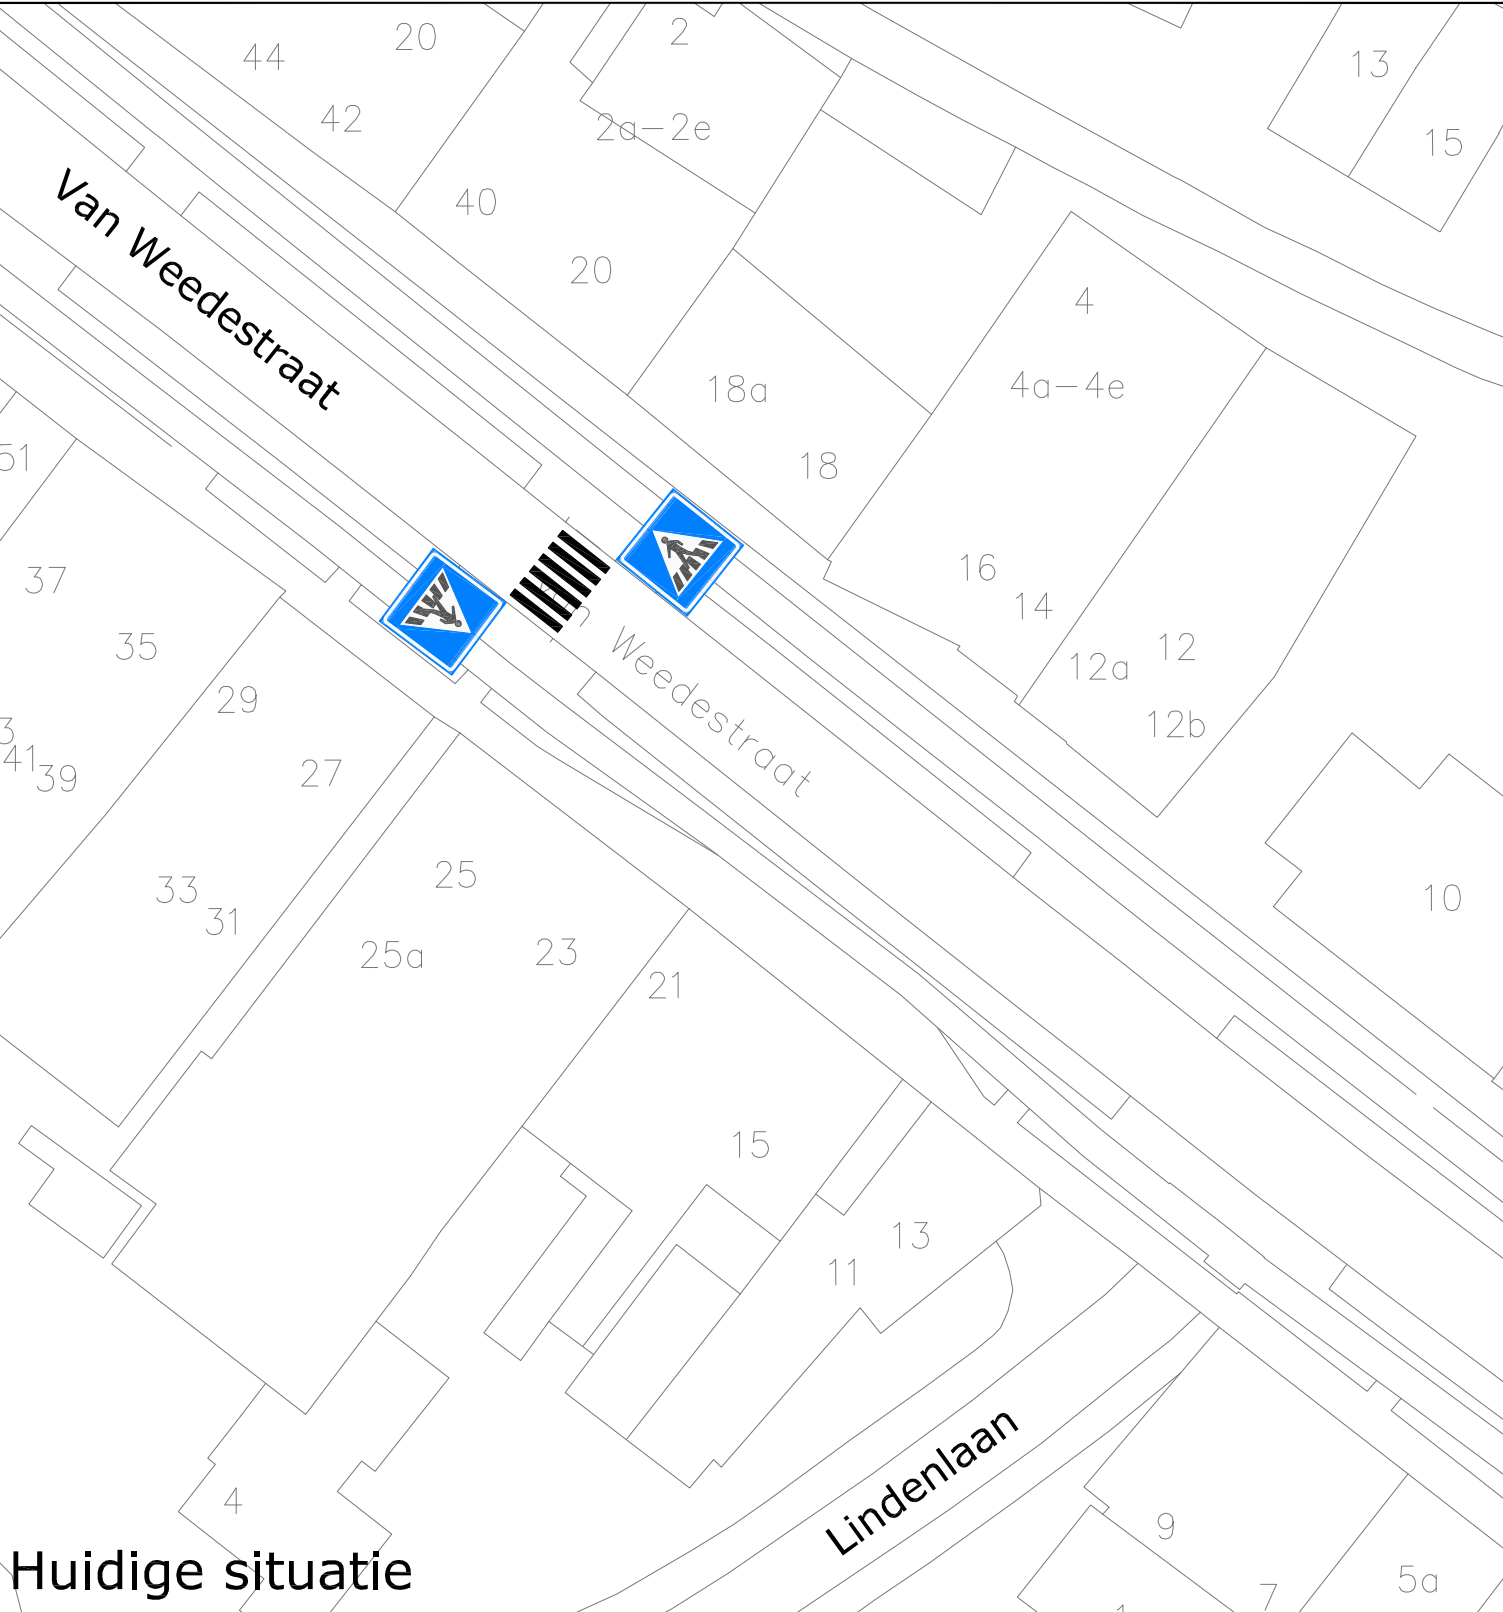

Overzicht

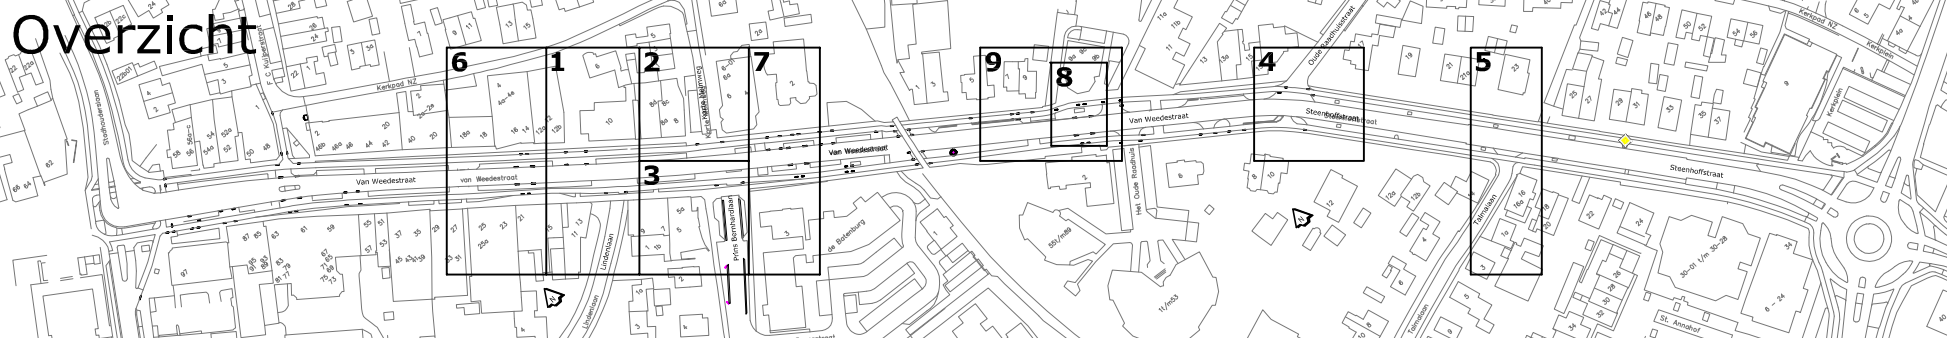

Tekening nr. 006
Laatste wijziging 12 april 2013

Van Weestraat - Voetgangersoversteekplaats nr. 1

Project Van Weestraat - Verkeersbesluiten	Projectcode SOE-13-12
Soort tekening Bebordingsplan	Locatie bestand SOE-13-12/Producten
Omschrijving	Projectleider SB
	Tekenaar RvA

Schaal
1:500
Formaat
A3

