


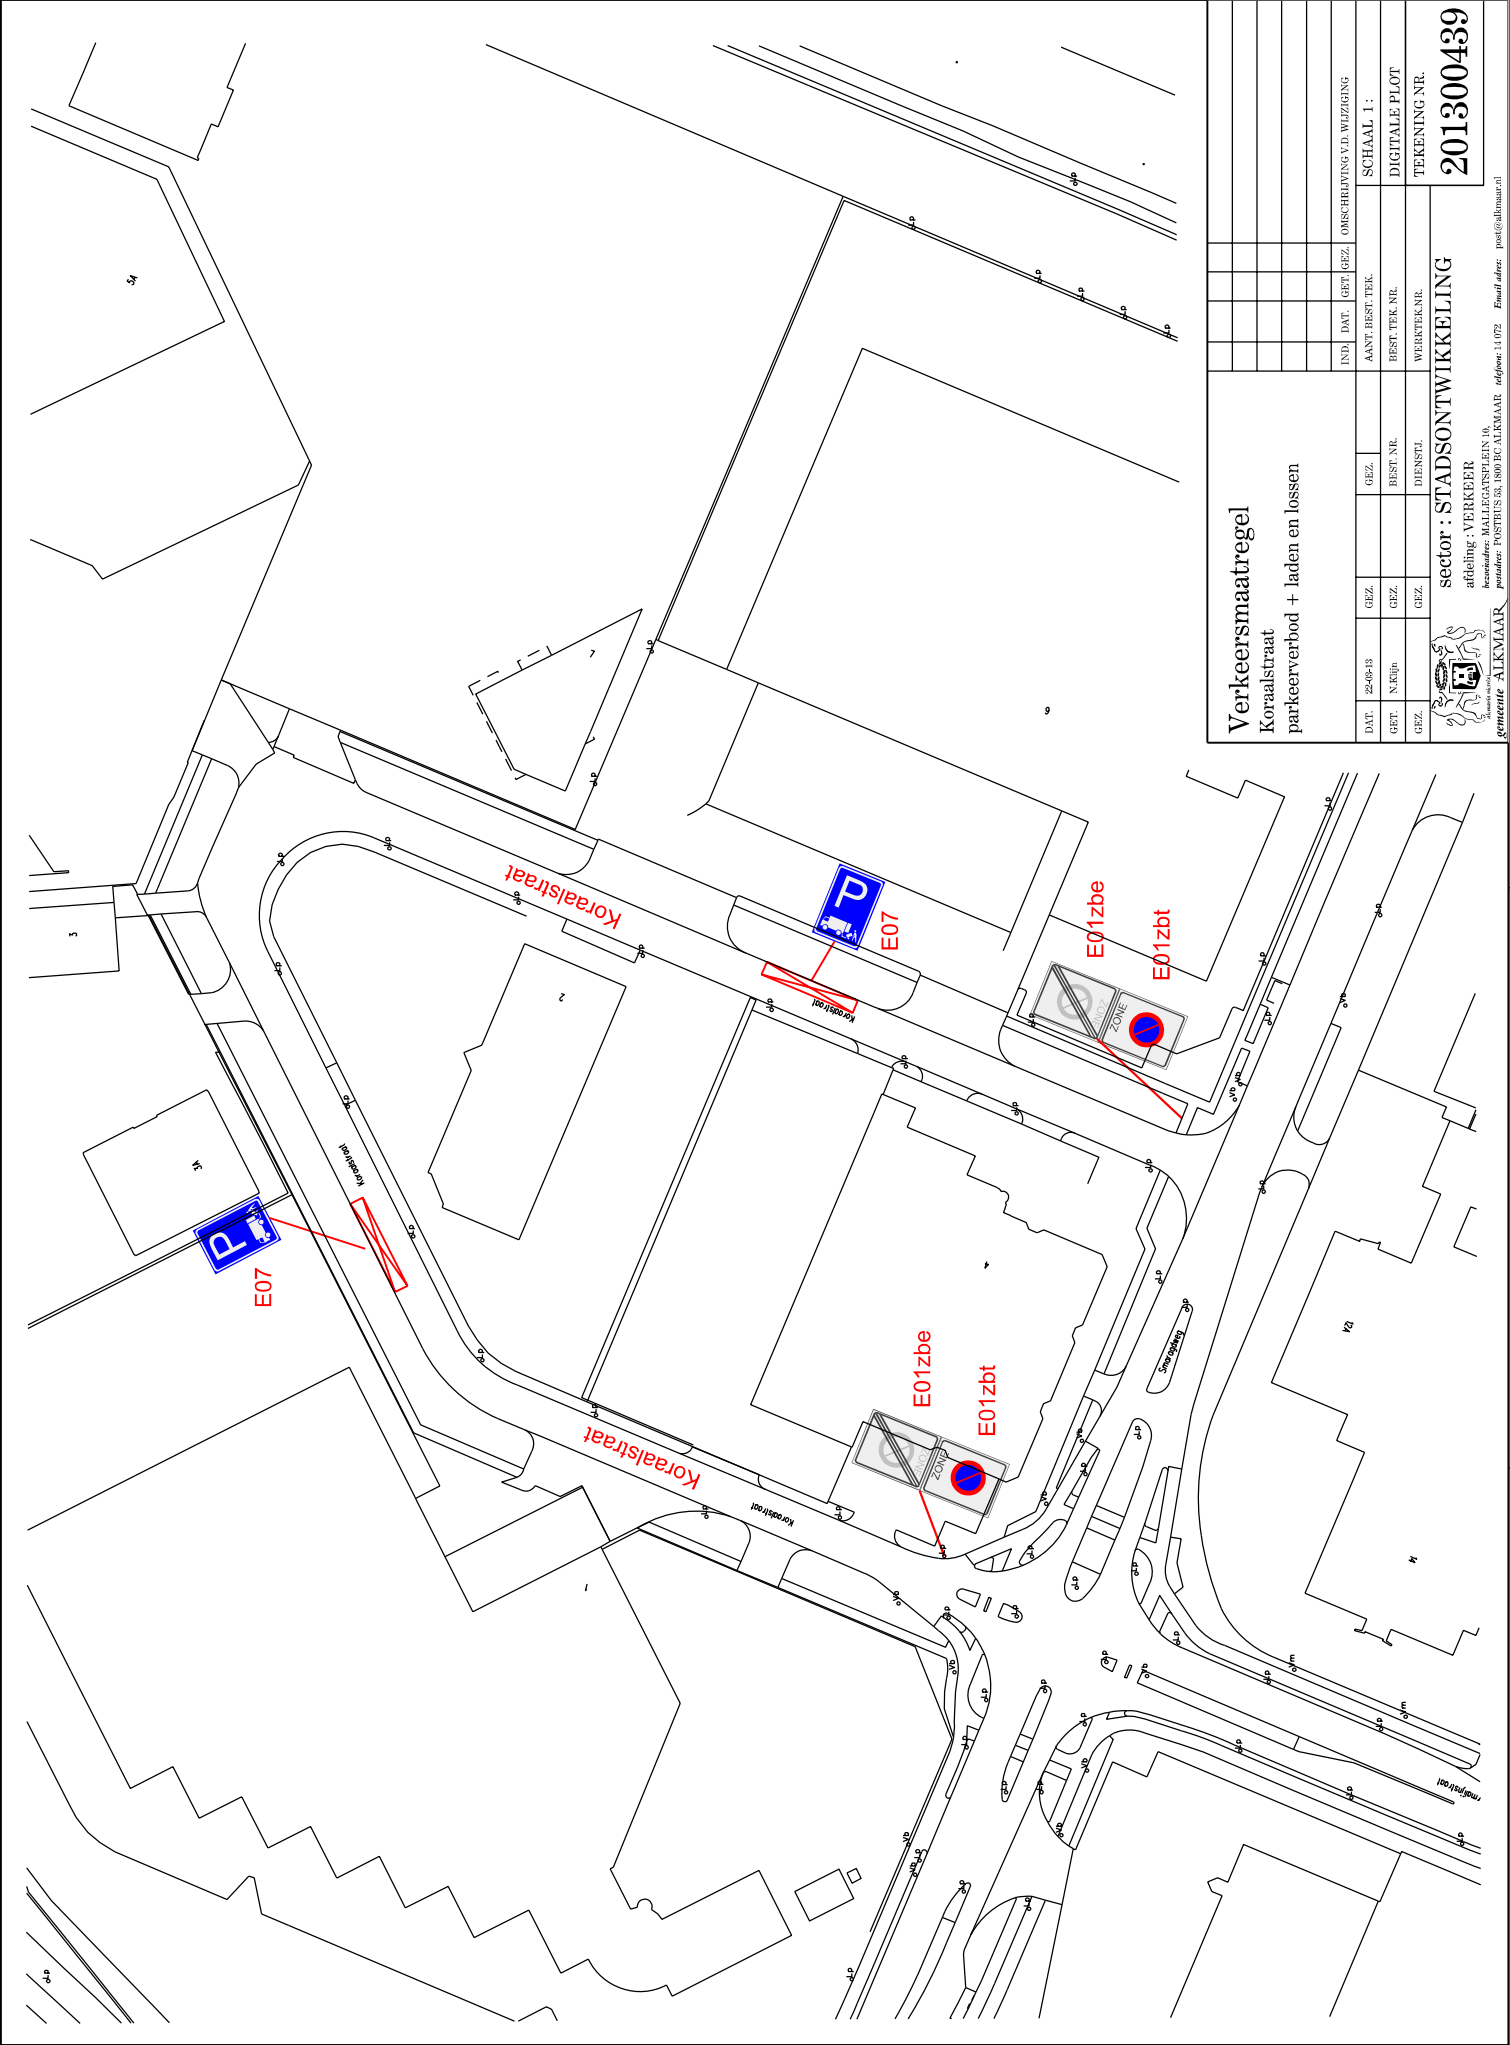

**Verkeersmaatregel**  
**Koraalstraat**  
**parkeerverbod + laden en lossen**

|      |          |      |  |      |  |          |       |      |      |                             |
|------|----------|------|--|------|--|----------|-------|------|------|-----------------------------|
| DAT. | 22-08-13 | GEZ. |  | GEZ. |  | IND.     | DAT.  | GET  | GEZ. | OMSCHRIJVING V.D. WIJZIGING |
| GET. | N. Kijp  | GEZ. |  | GEZ. |  | AANT.    | BEST. | TEK. |      |                             |
| GEZ. |          | GEZ. |  | GEZ. |  | SCHAAAL  | 1:    |      |      |                             |
|      |          |      |  |      |  | BEST.    | TEK.  | NR.  |      | DIGITALE PLOT               |
|      |          |      |  |      |  | DIENSTL. |       |      |      | TEKENING NR.                |
|      |          |      |  |      |  |          |       |      |      | <b>201300439</b>            |