



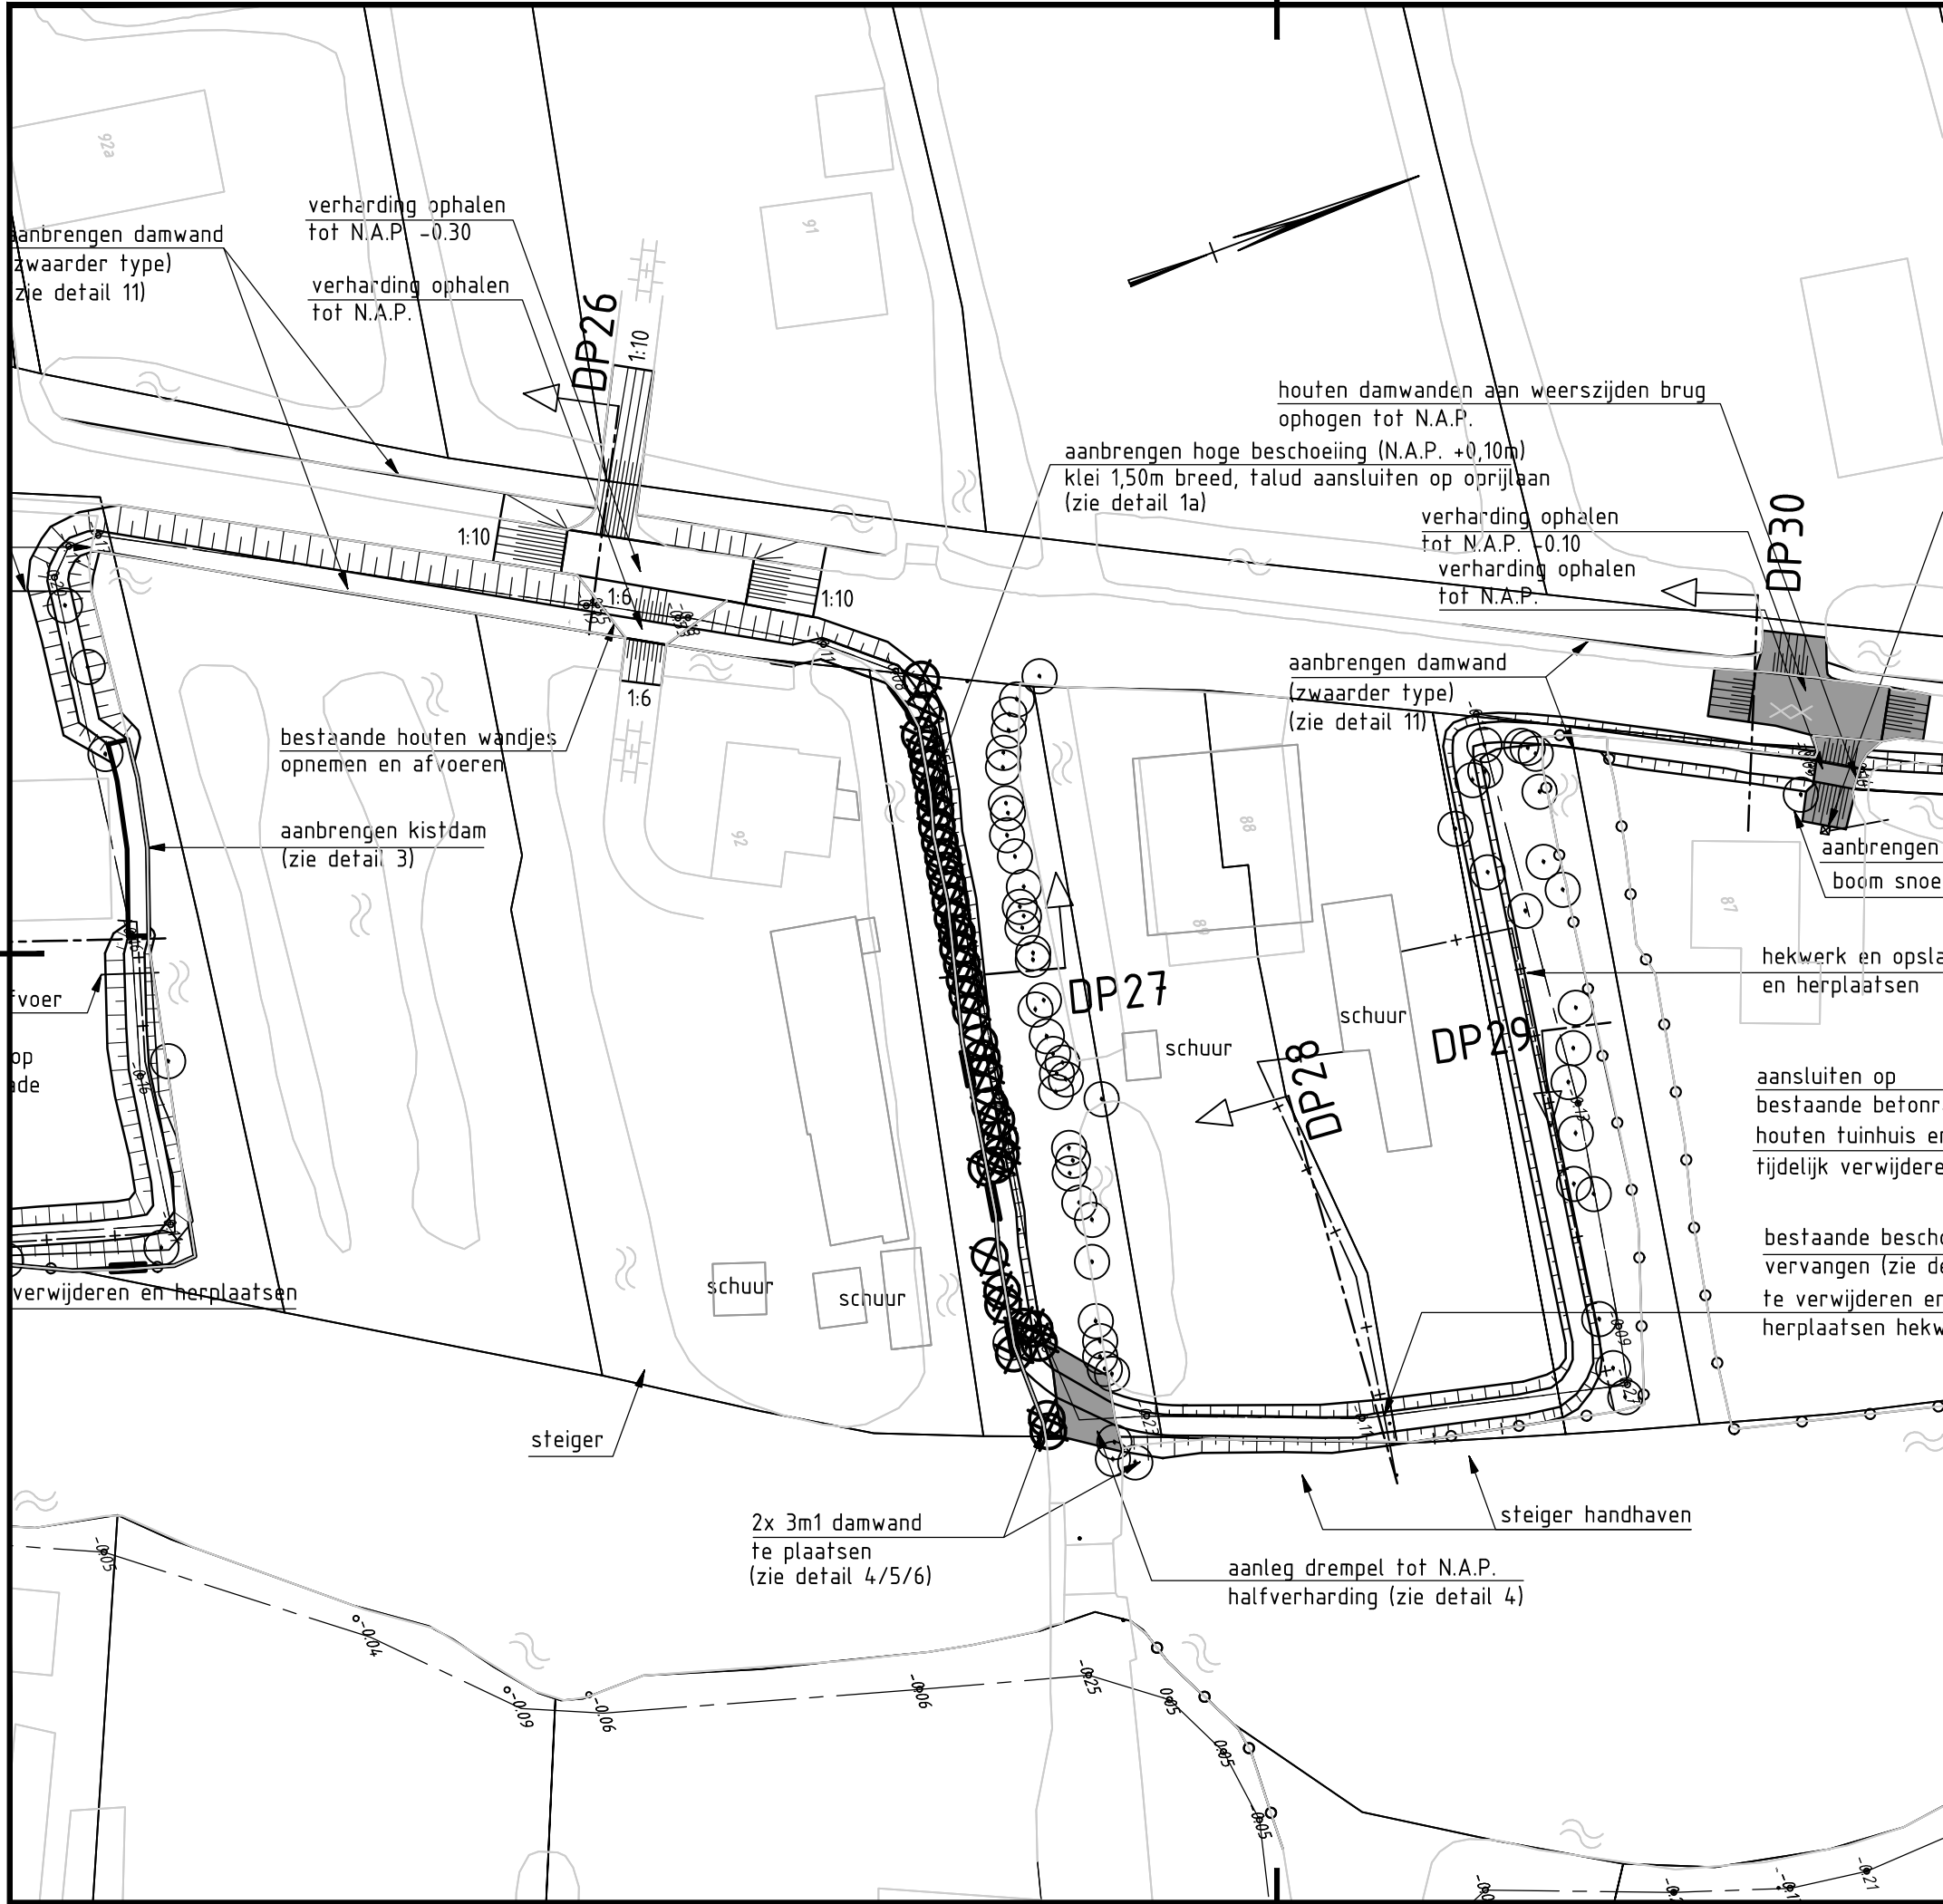

Verklaring:

- ***** Grens deelproject
- Nieuwe kade
- Verharding ophalen tot N.A.P.
- Dwarsprofiel
- As bestaande kade
- Bestaande hoogte
- Bestaand asfalt
- Nieuwe beschoeiing
- Bestaande beschoeiing
- Te herleggen betomatten
- Bestaande betomatten
- Aanbrengen kistdam (zie detail 3)
- Beton / steen kademuur
- Raster / Hekwerk
- Bestaande boom
- Beeldbepalende boom
- Te verwijderen boom / stobben
- Bestaande haag
- Bestaande meerpaal
- Bestaand rijksmonument
- Bestaand gemeentemonument

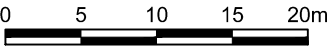

D1	23-05-2013	CONCEPT	IB
NR	DATUM	WIJZIGING	GET.

Hoogheemraadschap Rijnland	TEKENAAR I. Brouwer	SCHAAL 1:500
Kadeverbetering Oostring Zoeterwoude - Dorp	PROJECTLEIDER D. Visser	FORMAAT A3
Ontwerp Eigendomskaart Deeltraject 4	TEKENINGNUMMER 238326-EK-2-408	BLAD IN BLADEN IN
CONCEPT	WIJZ.NR D1	