



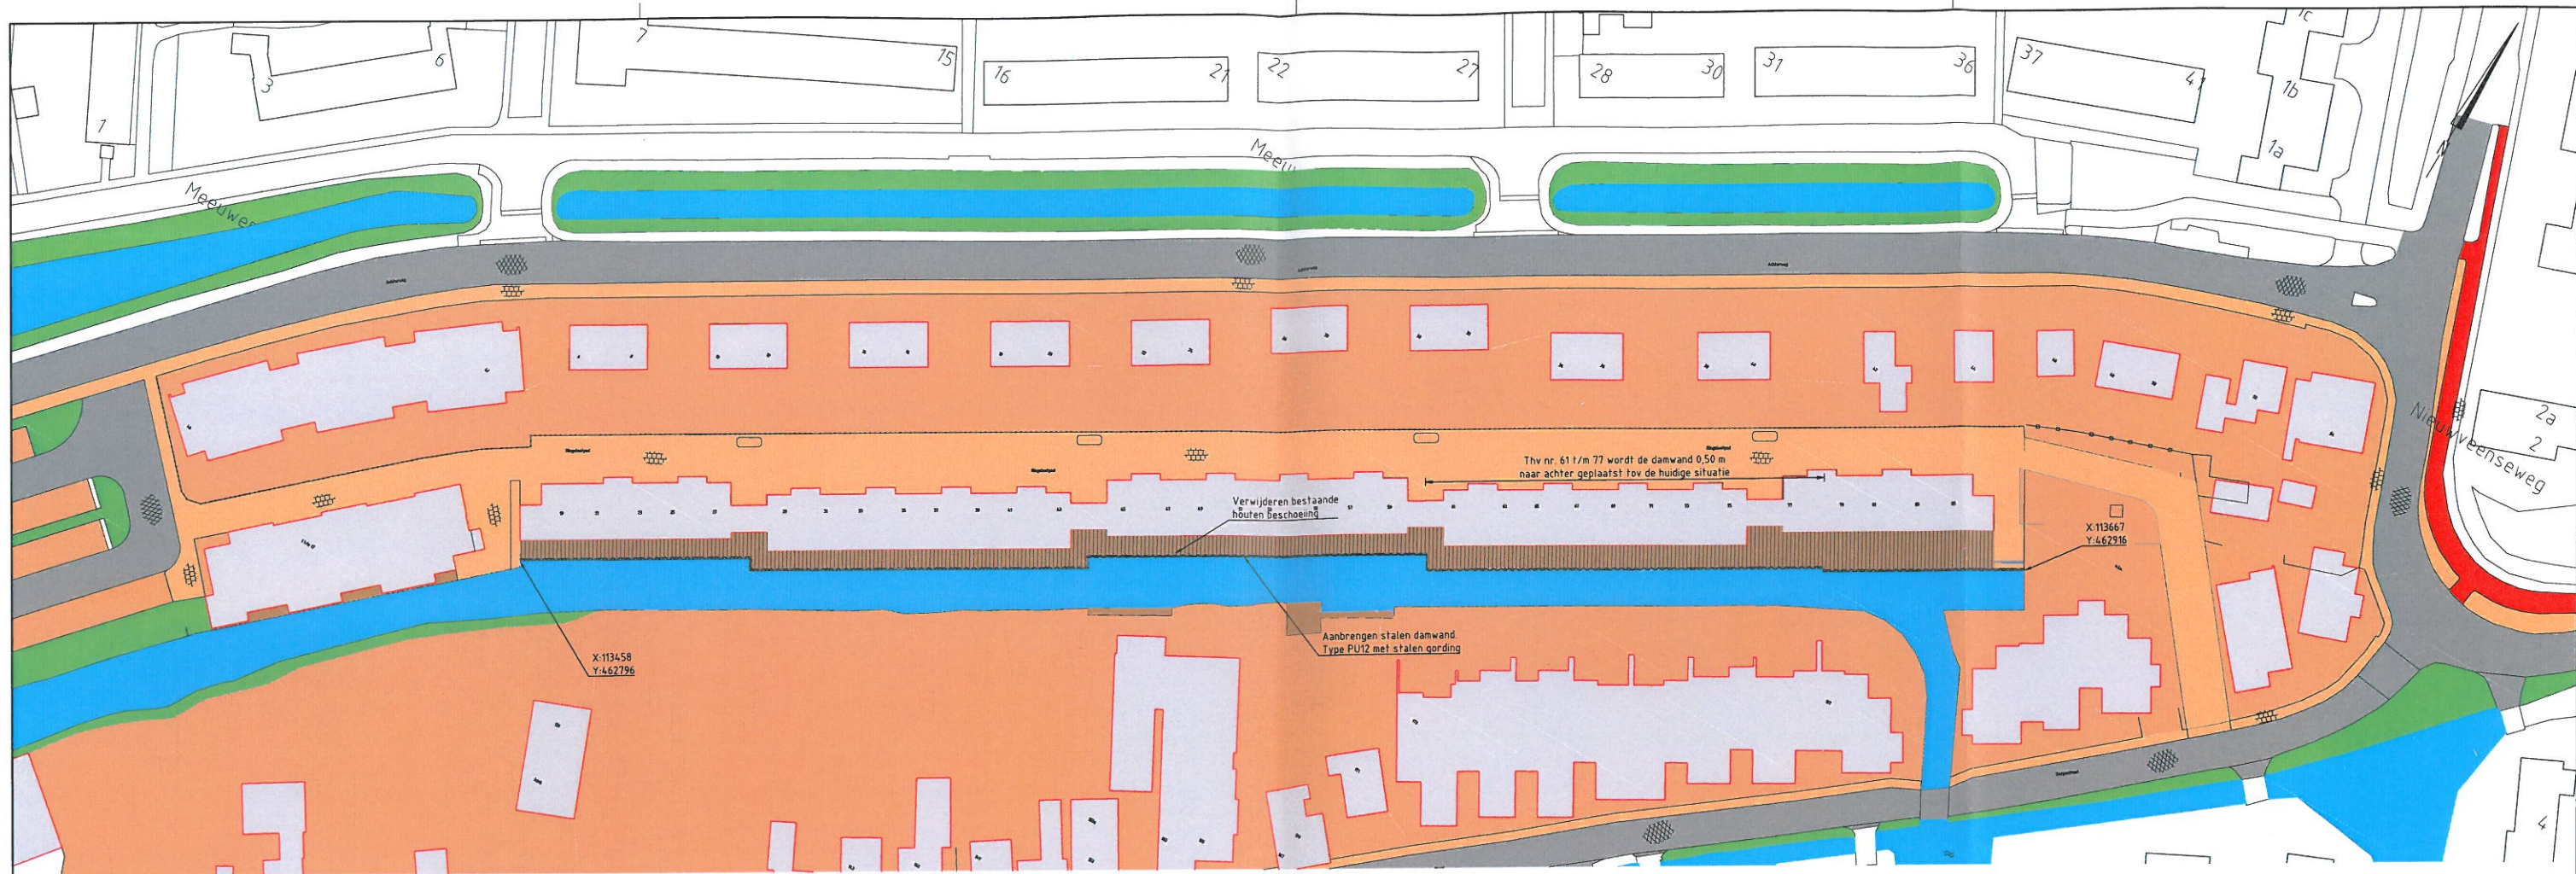


Overzicht Ringslootpad

Schaal 1500

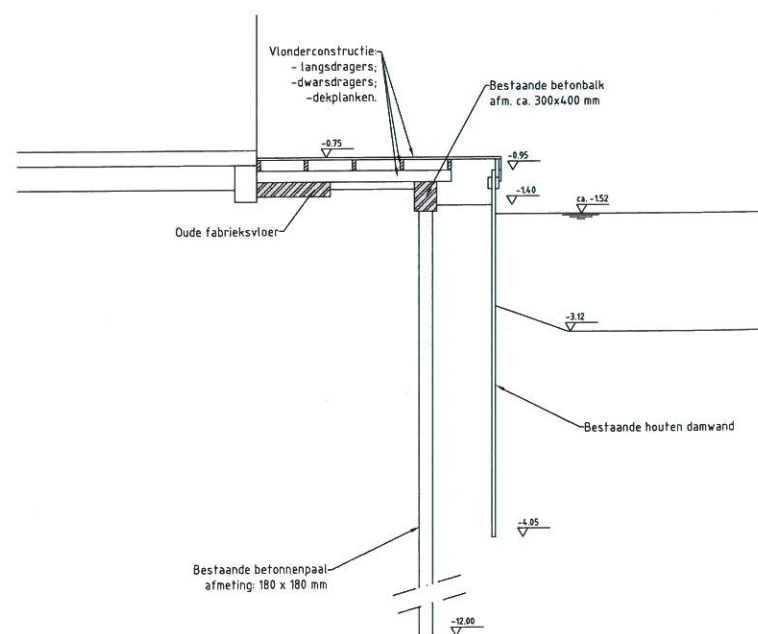

Dwarsprofiel bestaand

Schaal 1:20

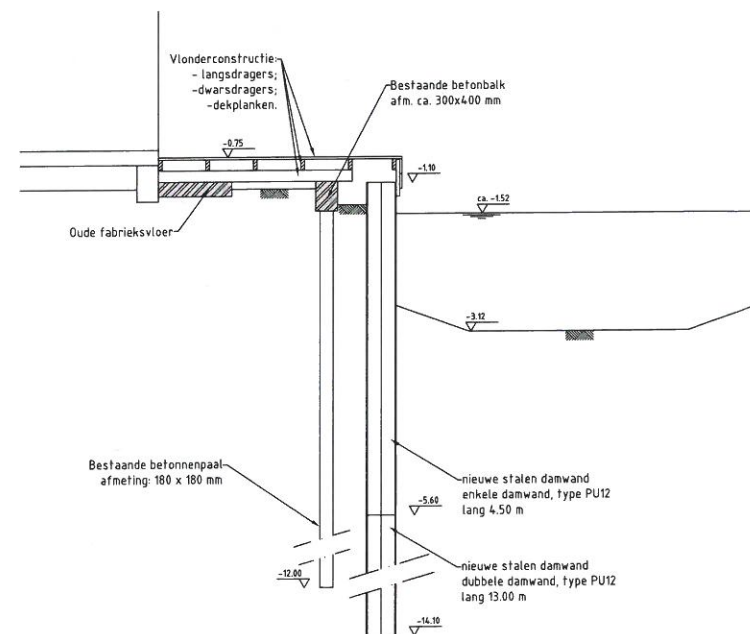

Dwarsprofiel nieuw

Schaal 1:20

Legenda

- Bebouwing
- Water
- Plantsoen
- Asfaltverharding
- Bestrating type 1
- Bestrating type 2
- Fietspad
- Steiger (vlonderdek)
- Aan te brengen dwamwand



Maten in meters		Diameters in millimeters		Hoogtematen in meters t.o.v. N.A.P.		Filenaam: NC11180606-03 Vergunningsaanvraag.dwg	
B	06-11-2012	Diverse aanpassingen t.b.v. vergunning		RBS		GET.	
NR	DATUM	WUZZING					

OPDRACHTGEVER		TEKENAAR	PROJECTLEIDER	
	Hoogheemraadschap van Rijnland	J. Pailaya	J.J. Wattel	
PROJECTOMSCHRIJVING		GECONTROLEERD	AKKOORD	
Kadeverbetering Nieuwkoop langs het water Presentatietekening		DATUM	FORMAAT	SCHAAL
		16-04-2012	A1	1:500/100
TEKENINGOMSCHRIJVING		TEKENINGNUMMER	WIJZ.NR	
Behorende bij vergunningsaanvraag		10180606-405	B	
STATUS				
Definitief				
	RPS - Iv-Infra - Oranjewoud			