



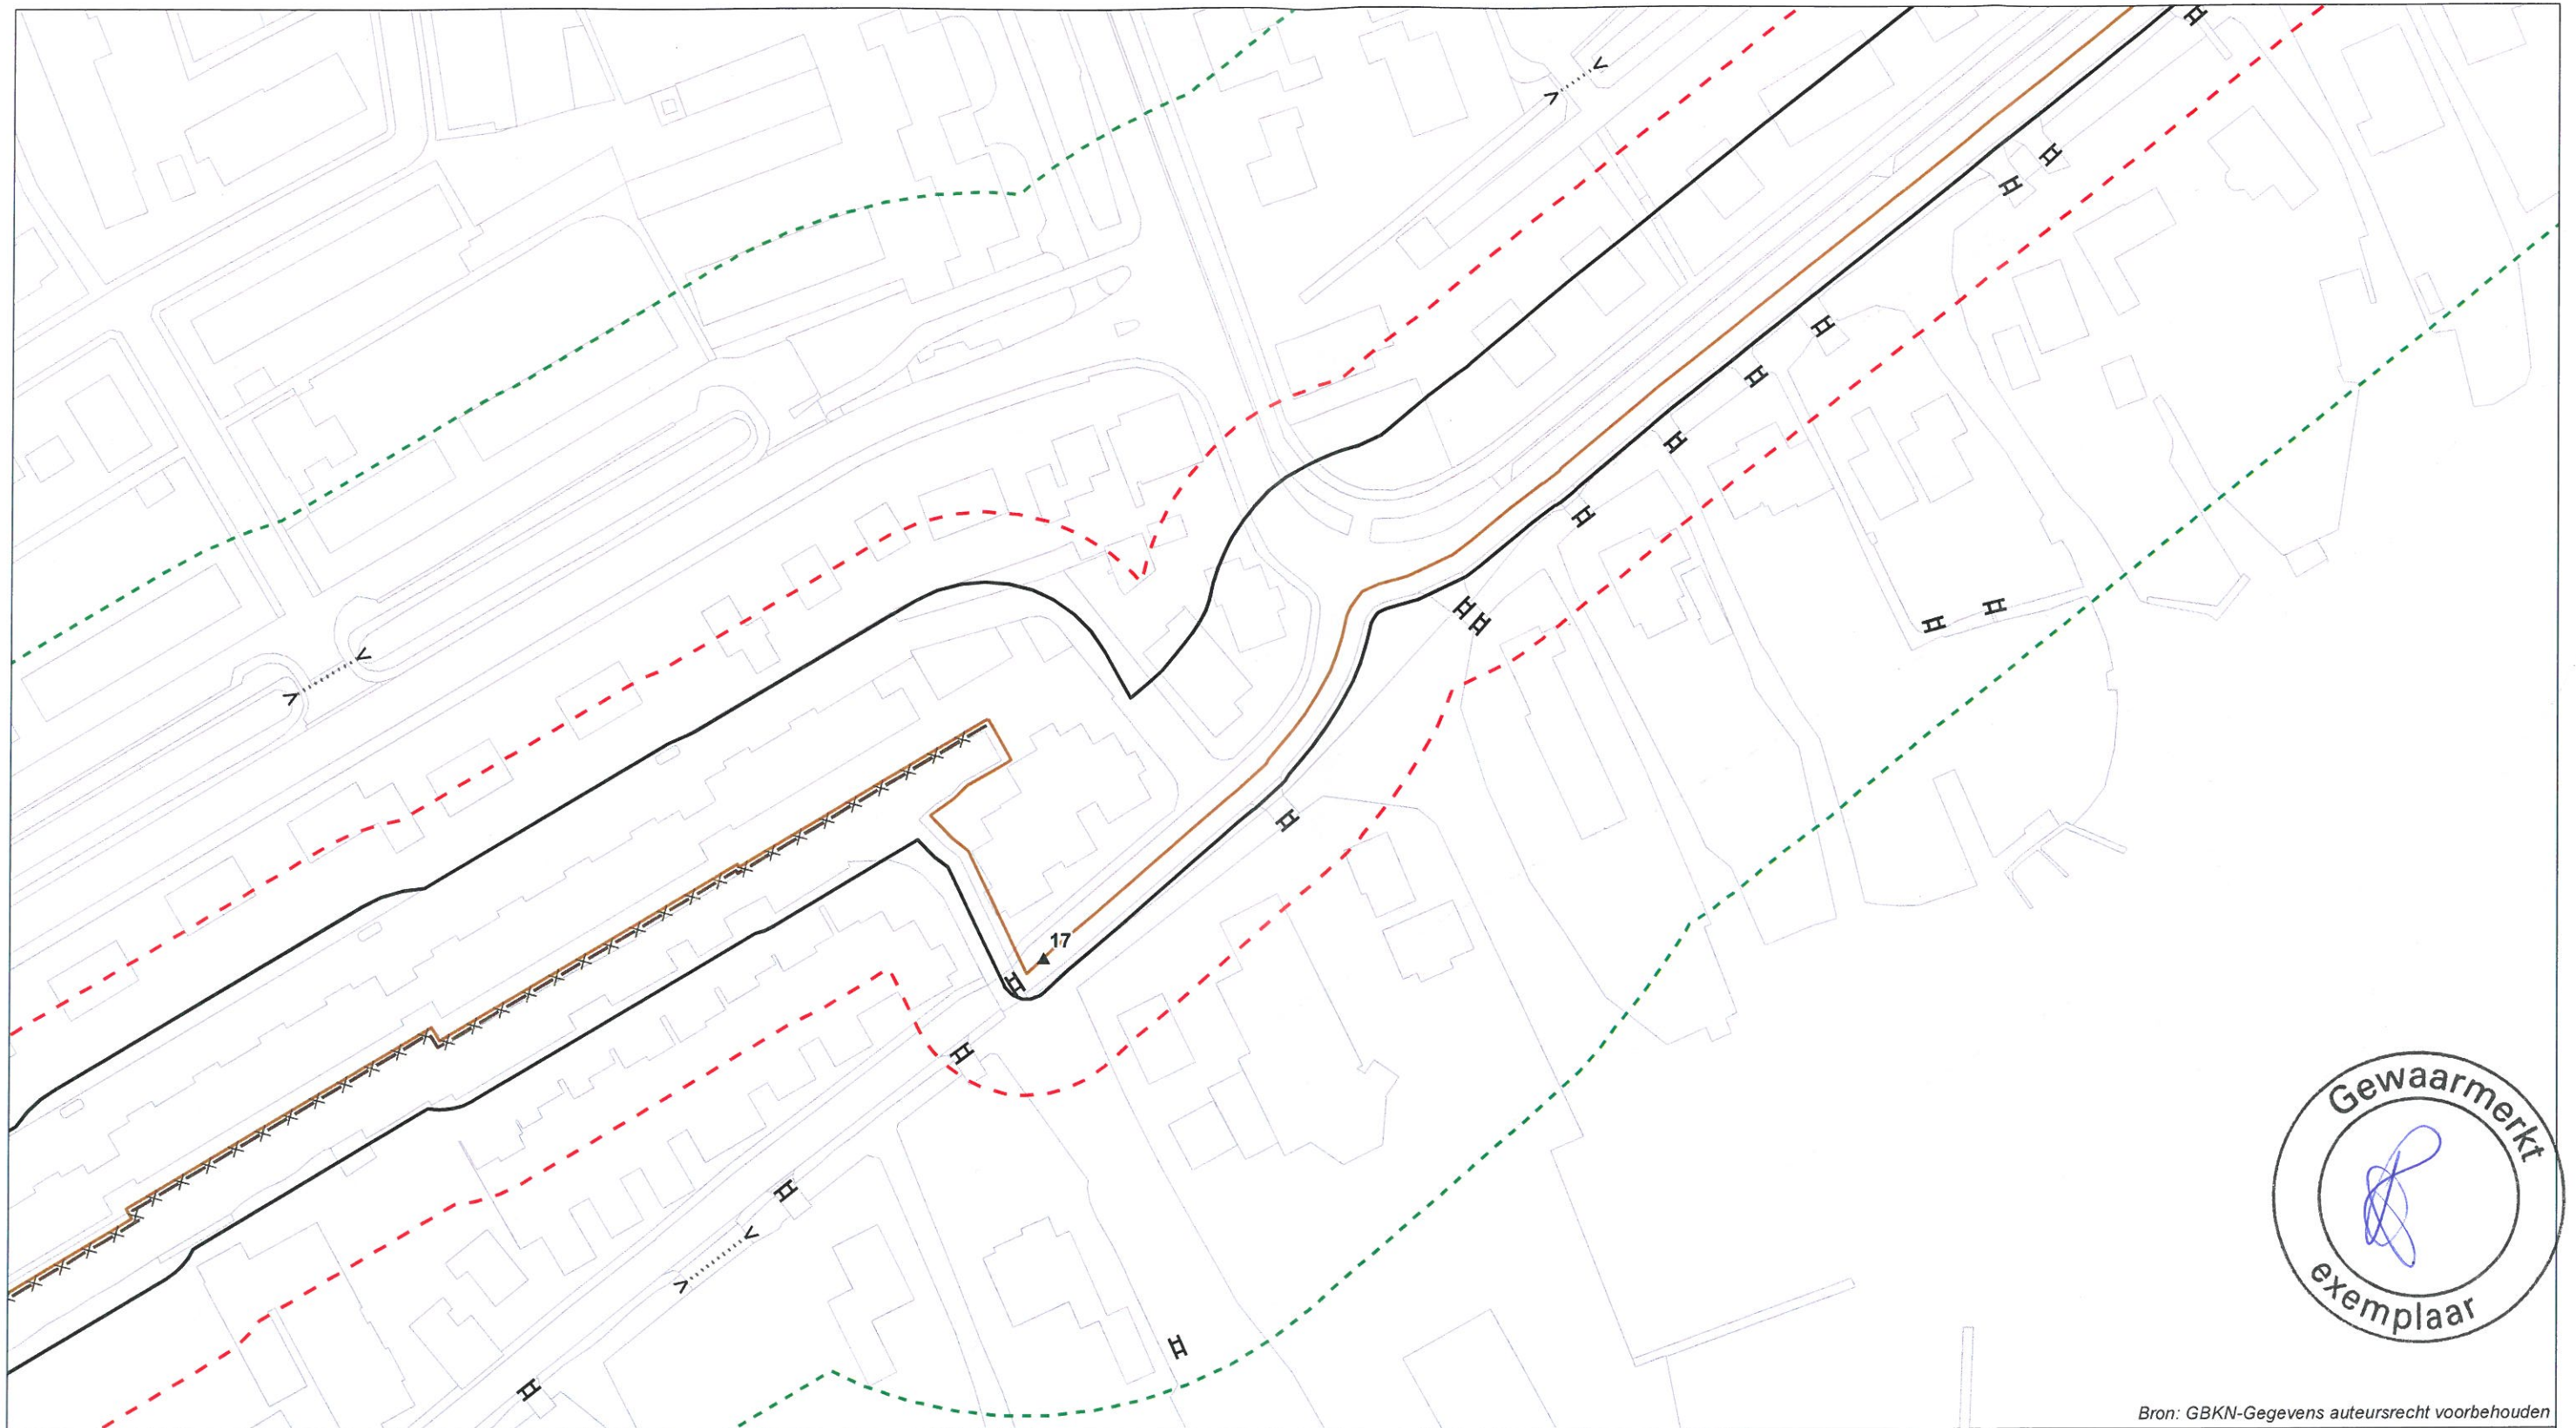

Bron: GBKN-Gegevens auteursrecht voorbehouden

- ▲ km-paal (+ hectometrering)
- dwarsprofiel (+ profielnr.)
- middenkruinlijn
- grens kerzone
- - - grens beschermingszone
- - - grens buitenbeschermingszone
- kunstwerk**
- I — dam
- H brug
- damwand
- > < duiker
- H sluis
- ↑ gemaal
-) stuw

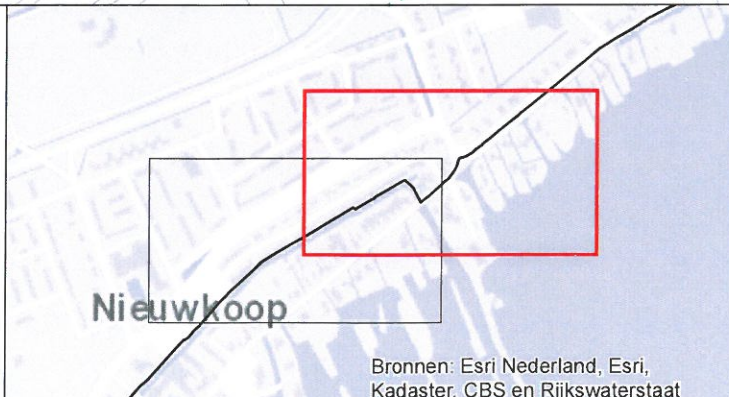

Bronnen: Esri Nederland, Esri, Kadaster, CBS en Rijkswaterstaat

Laatste wijzigingen	Status	Datum	Legger polder Nieuwkoop
A	■ Voor-ontwerp	30 juli 2012	
B	□ Ontwerp		Berekeningsjaar
C	■ Legger	20 december 2012	2012

Schaal: 1:1.000

Formaat: A3

Bladnr:

OV 017

Witteveen + Bos