



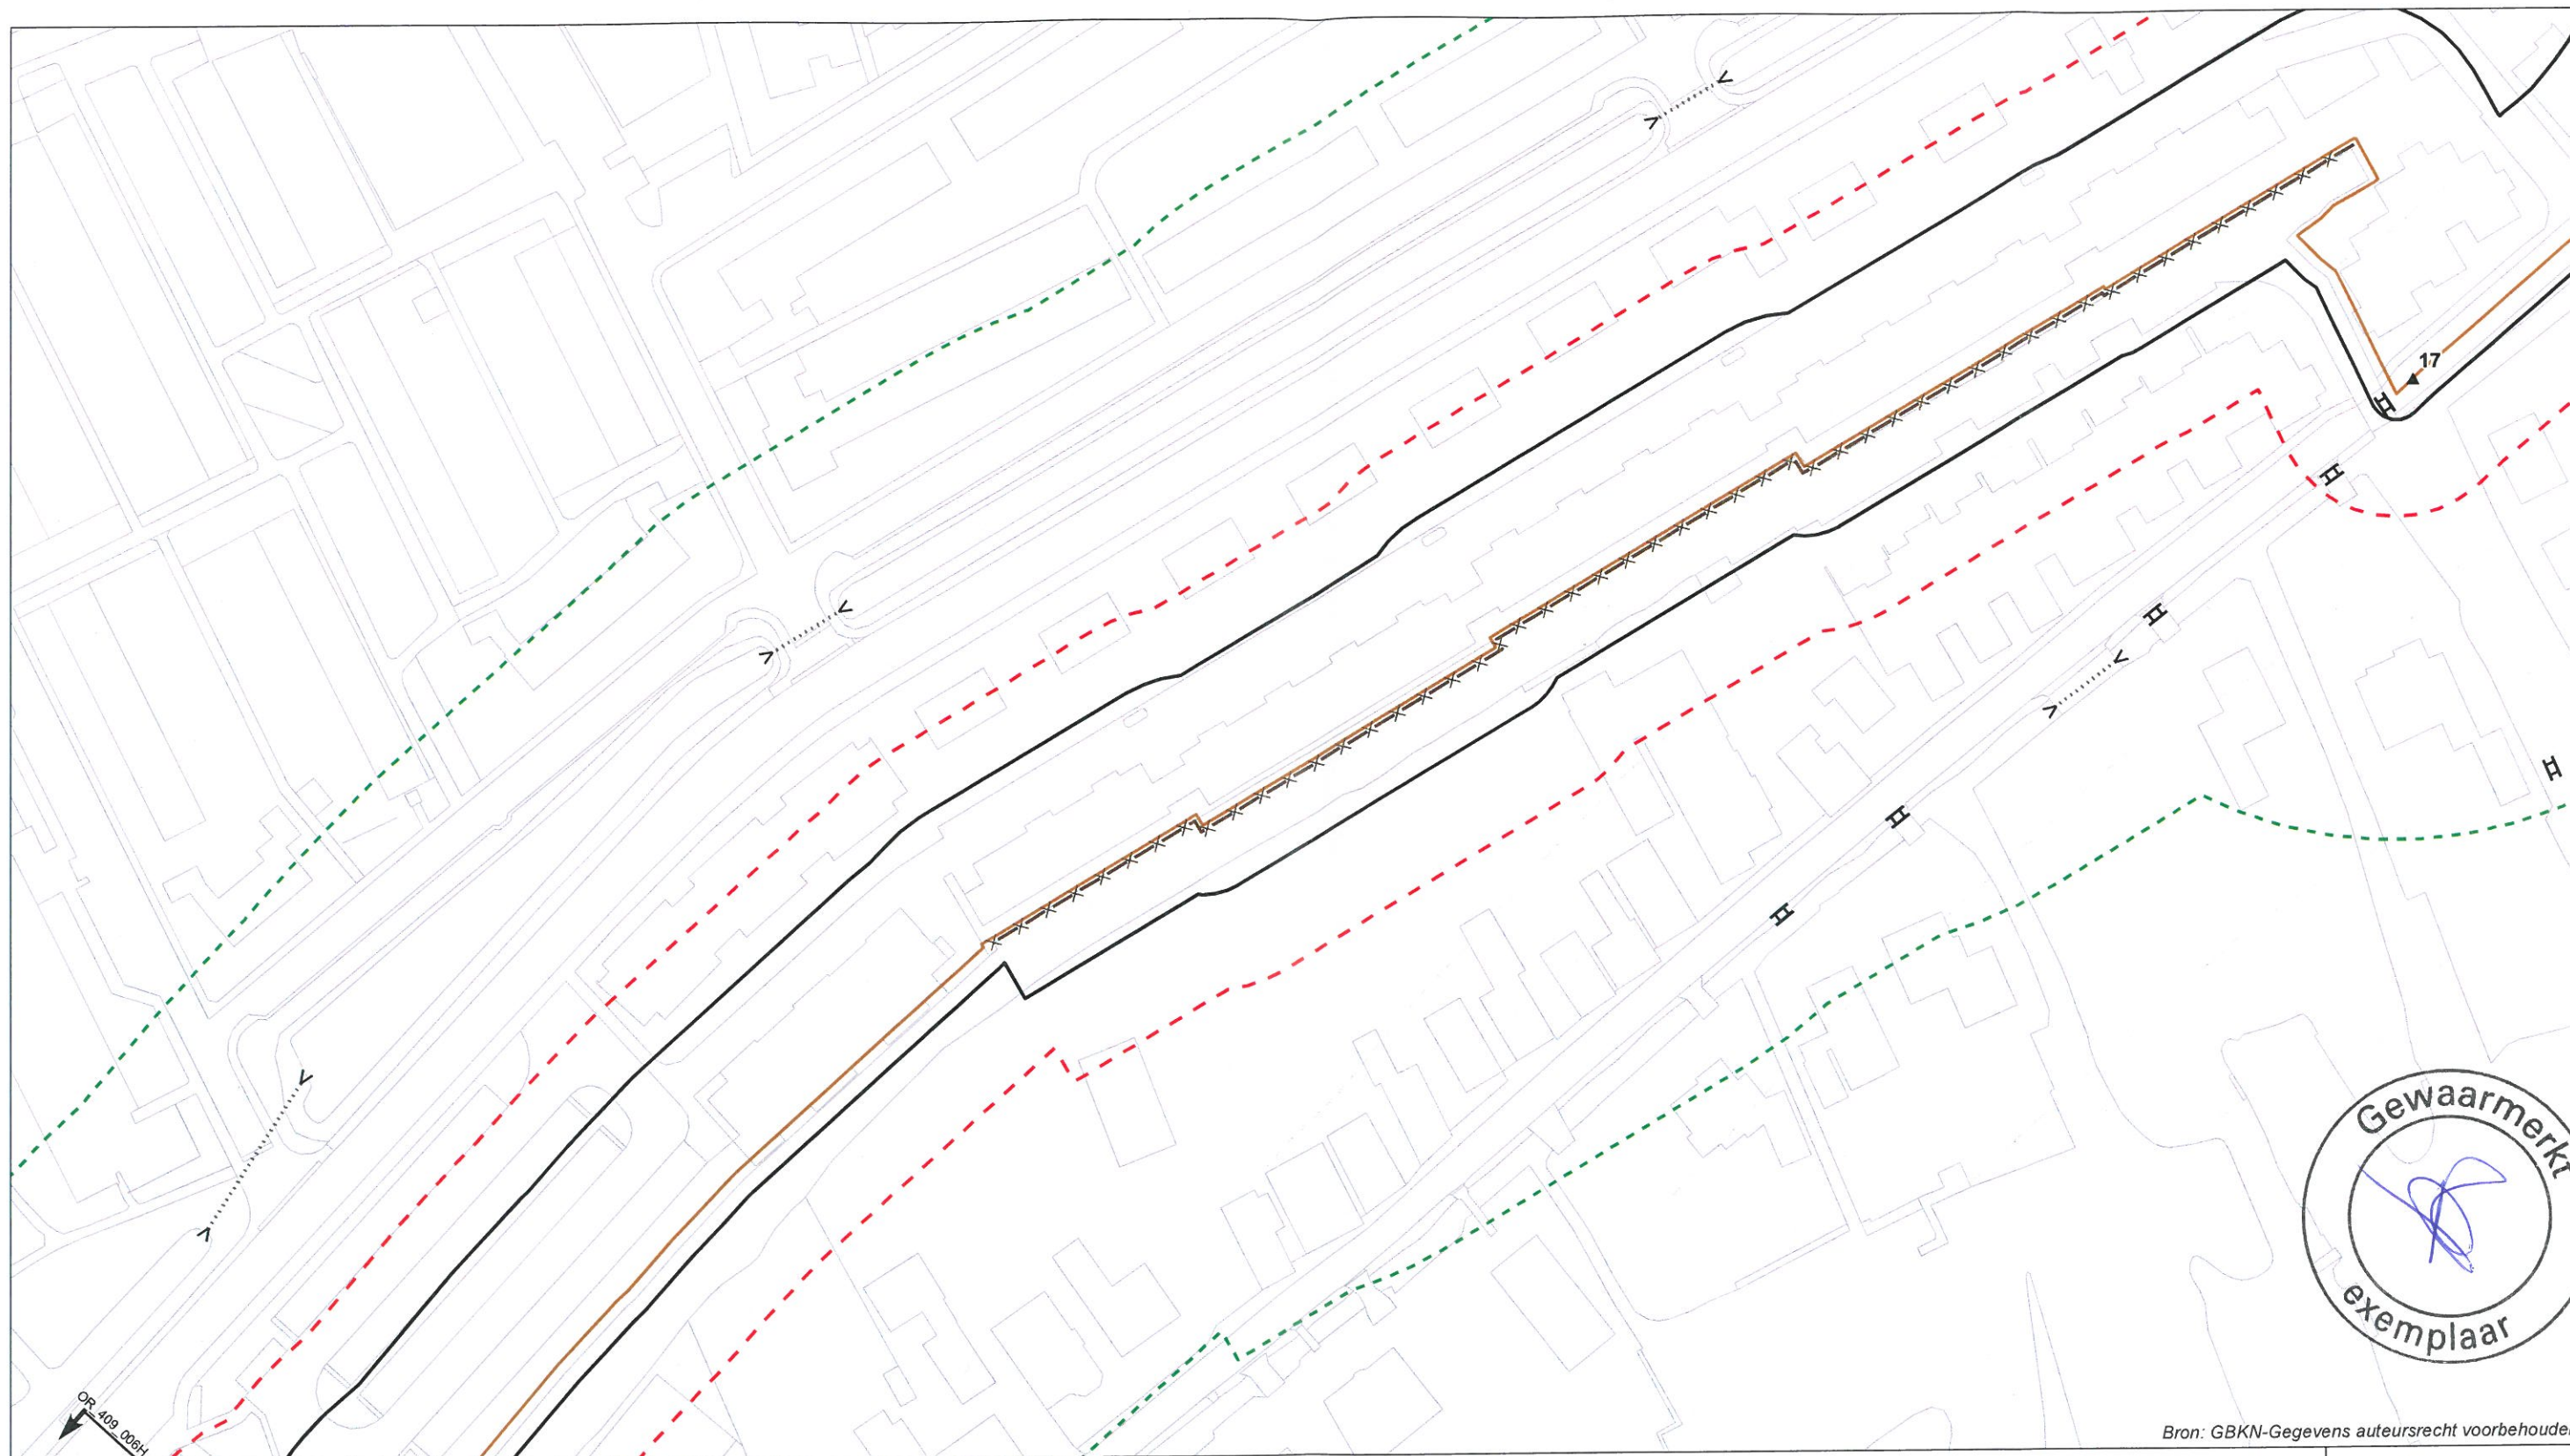

Bron: GBKN-Gegevens auteursrecht voorbehouden

- ▲ km-paal (+ hectometrering)
- dwarsprofiel (+ profielnr.)
- middenkruinlijn
- grens kerzone
- - - grens beschermingszone
- - - grens buitenbeschermingszone
- kunstwerk**
- dam
- damwand
- sluis
- stuw
- brug
- duiker
- gemaal

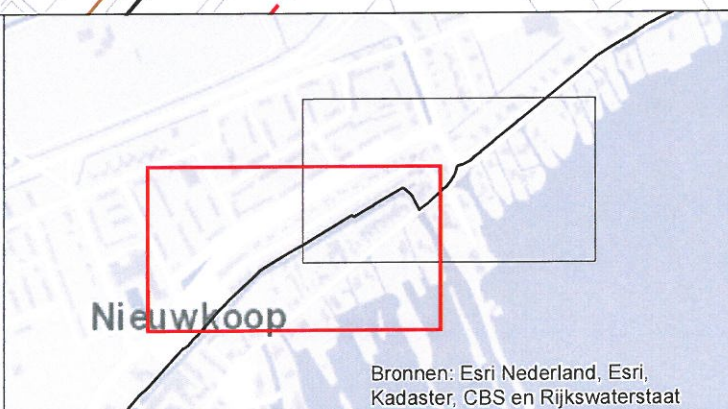

Bronnen: Esri Nederland, Esri, Kadaster, CBS en Rijkswaterstaat

Laatste wijzigingen	Status	Datum	Legger polder Nieuwkoop
A	■ Voor-ontwerp	30 juli 2012	Berekeningsjaar 2012
B	□ Ontwerp		
C	■ Legger	20 december 2012	

Schaal: 1:1.000

Formaat: A3



Bladnr:

OV 018

Witteveen **Bos**