



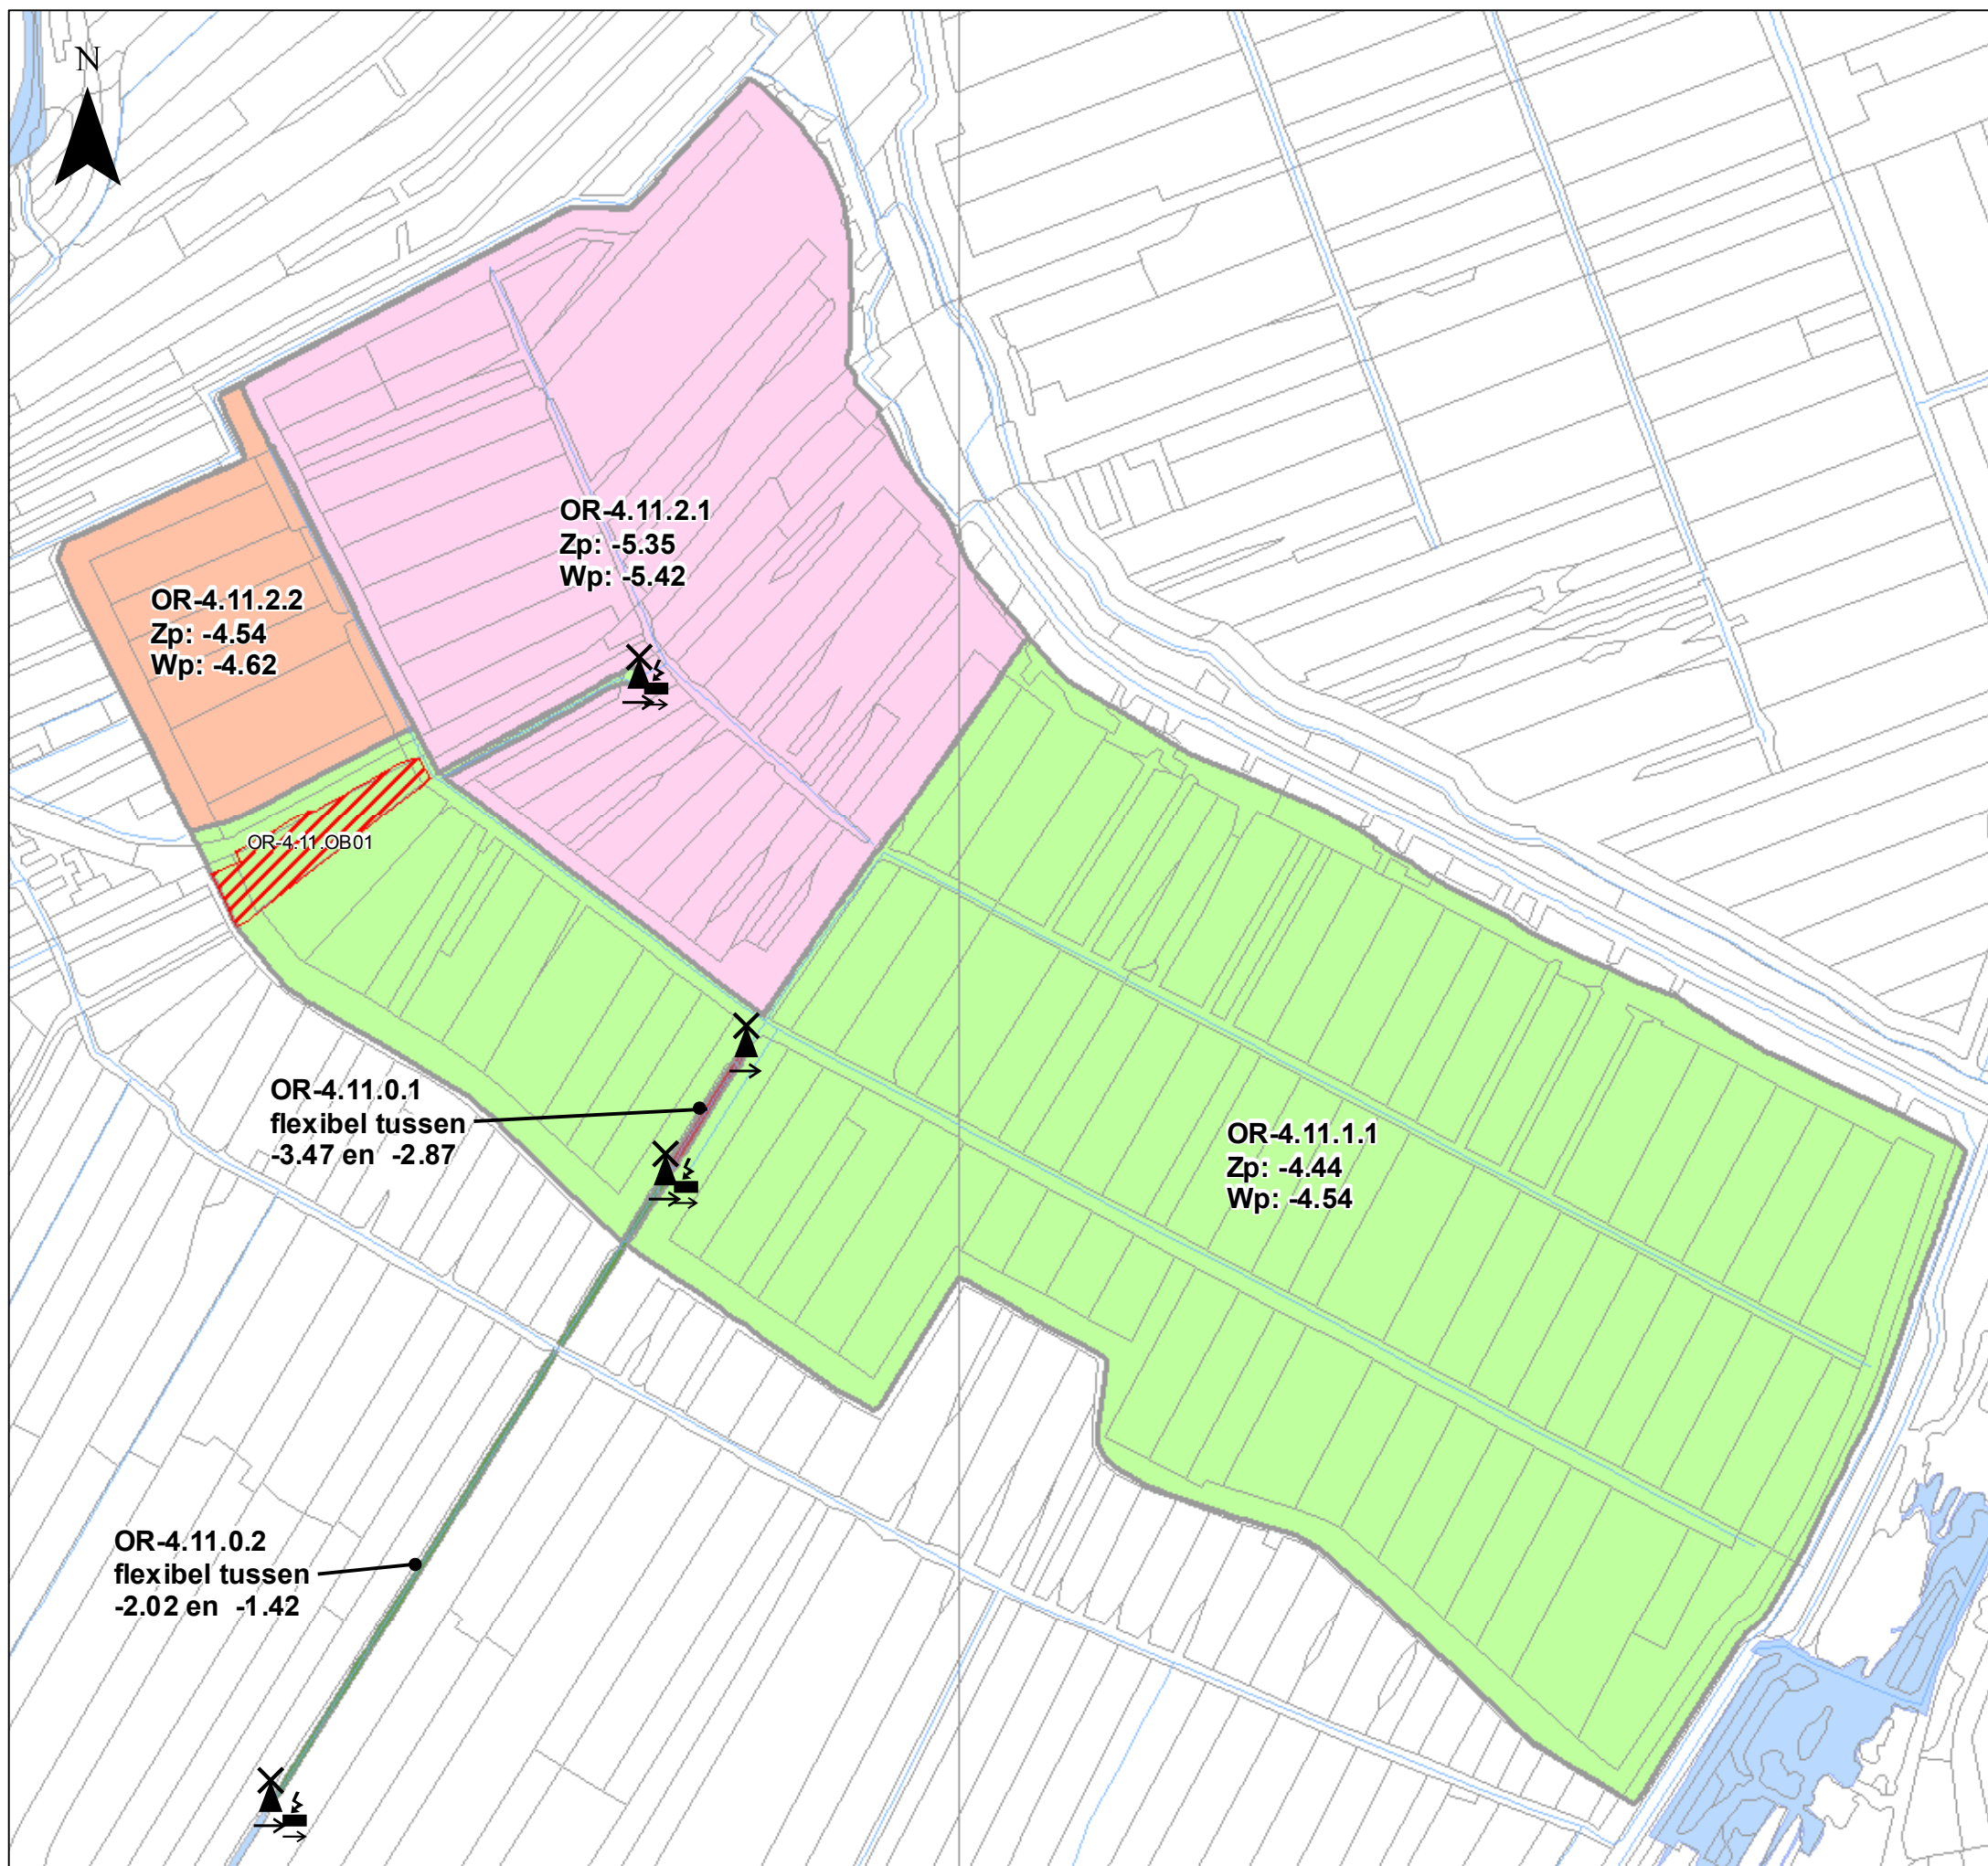


Kaart B5.1

Drooggemaakte polder aan de westzijde te Aarlanderveen Peilvoorstel - Variant A

Legenda

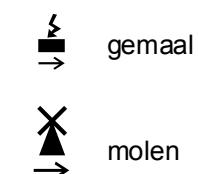

peilvakken

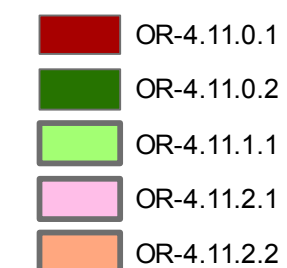

niet te vergunnen peilafwijking*
* op basis van voorlopige toetsing

Zp: -4,44 peilvoorstel zomerpeil

Wp: -4,54 peilvoorstel winterpeil

Watergebiedsplan Nieuwkoop e.o.

Datum: April 2011

Schaal 1:13,000 (A3)

0 125 250 500 750 1,000 Meters



Hoogheemraadschap van
Rijnland