


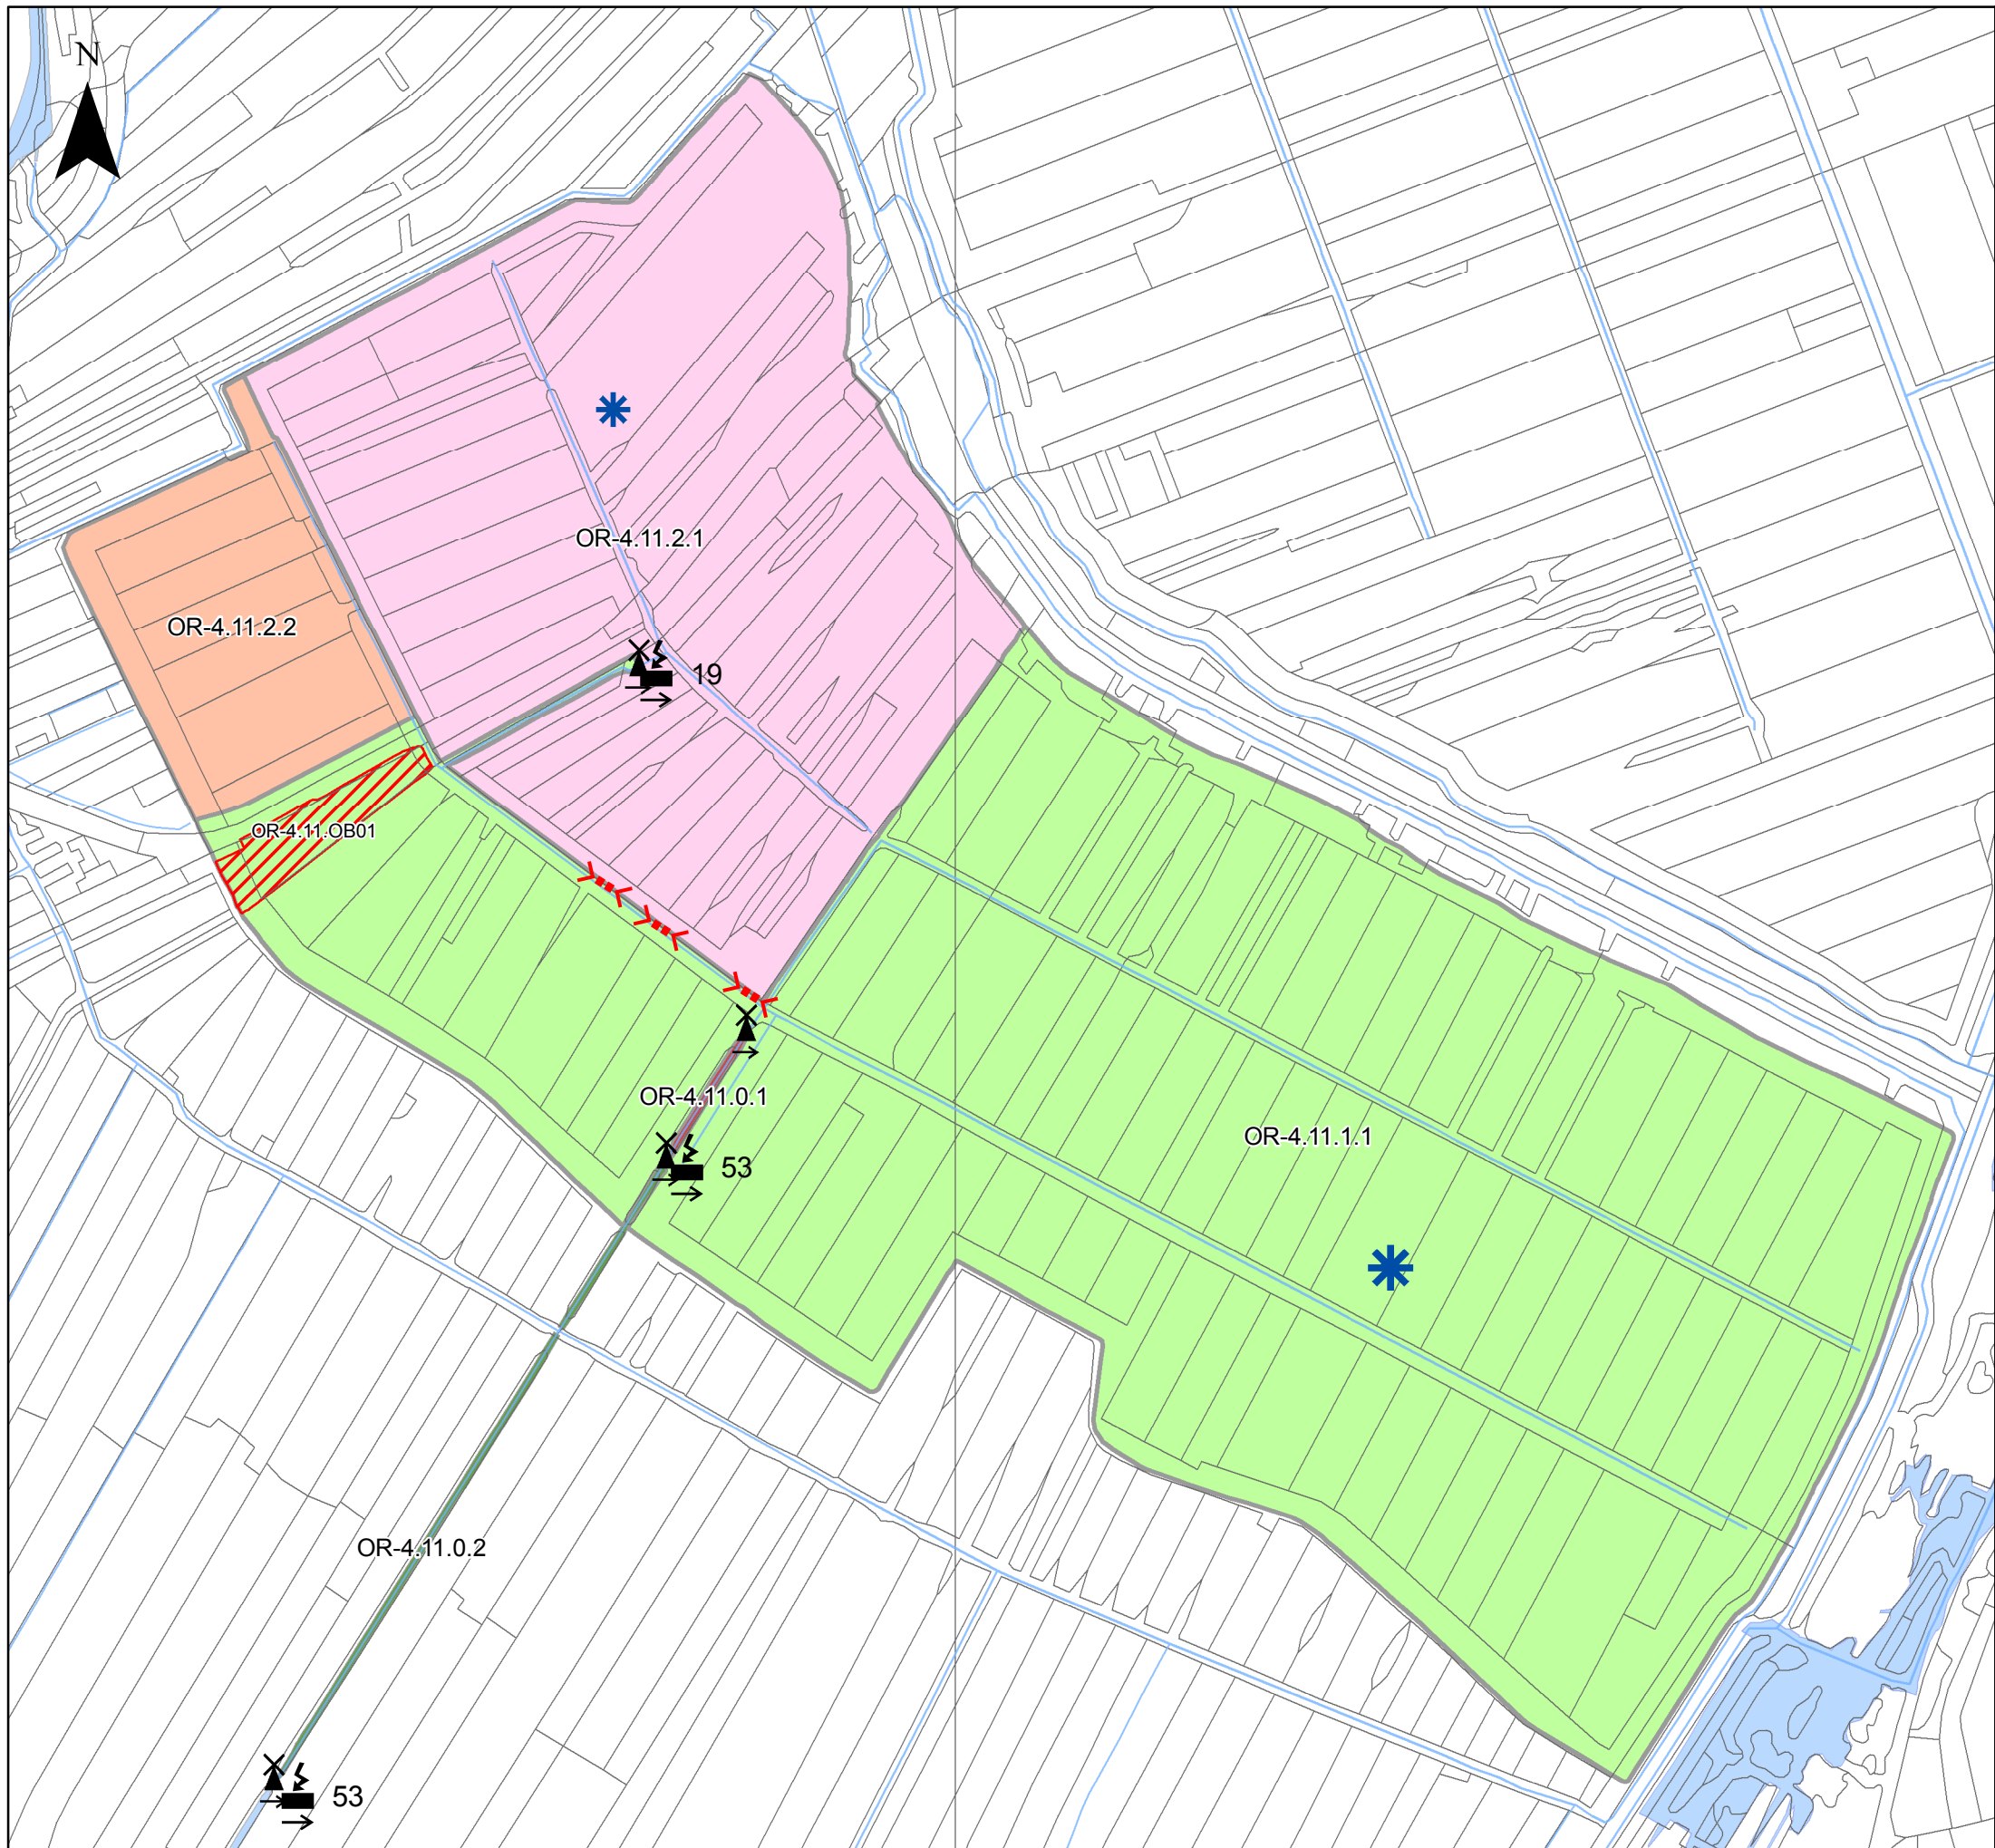

topografie © Topografische Dienst, Emmen

Kaart B5.3

**Drooggemaakte polder aan de
westzijde te Aarlanderveen
Maatregelen - Variant A**


Legenda

- windmolen
- realiseren capaciteit in m3/min
nieuw elektrisch hulpgemaal met te
- vergroten duikers
- aanleg 5 ha extra open water
- aanleg 3,5 ha extra open water
- opheffen peilafwijking
* op basis van voorlopige toetsing

Watergebiedsplan Nieuwkoop e.o.

Datum: April 2011

Schaal 1:13,000 (A3)

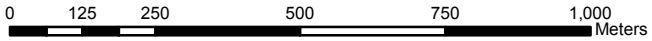

Hoogheemraadschap van
Rijnland