


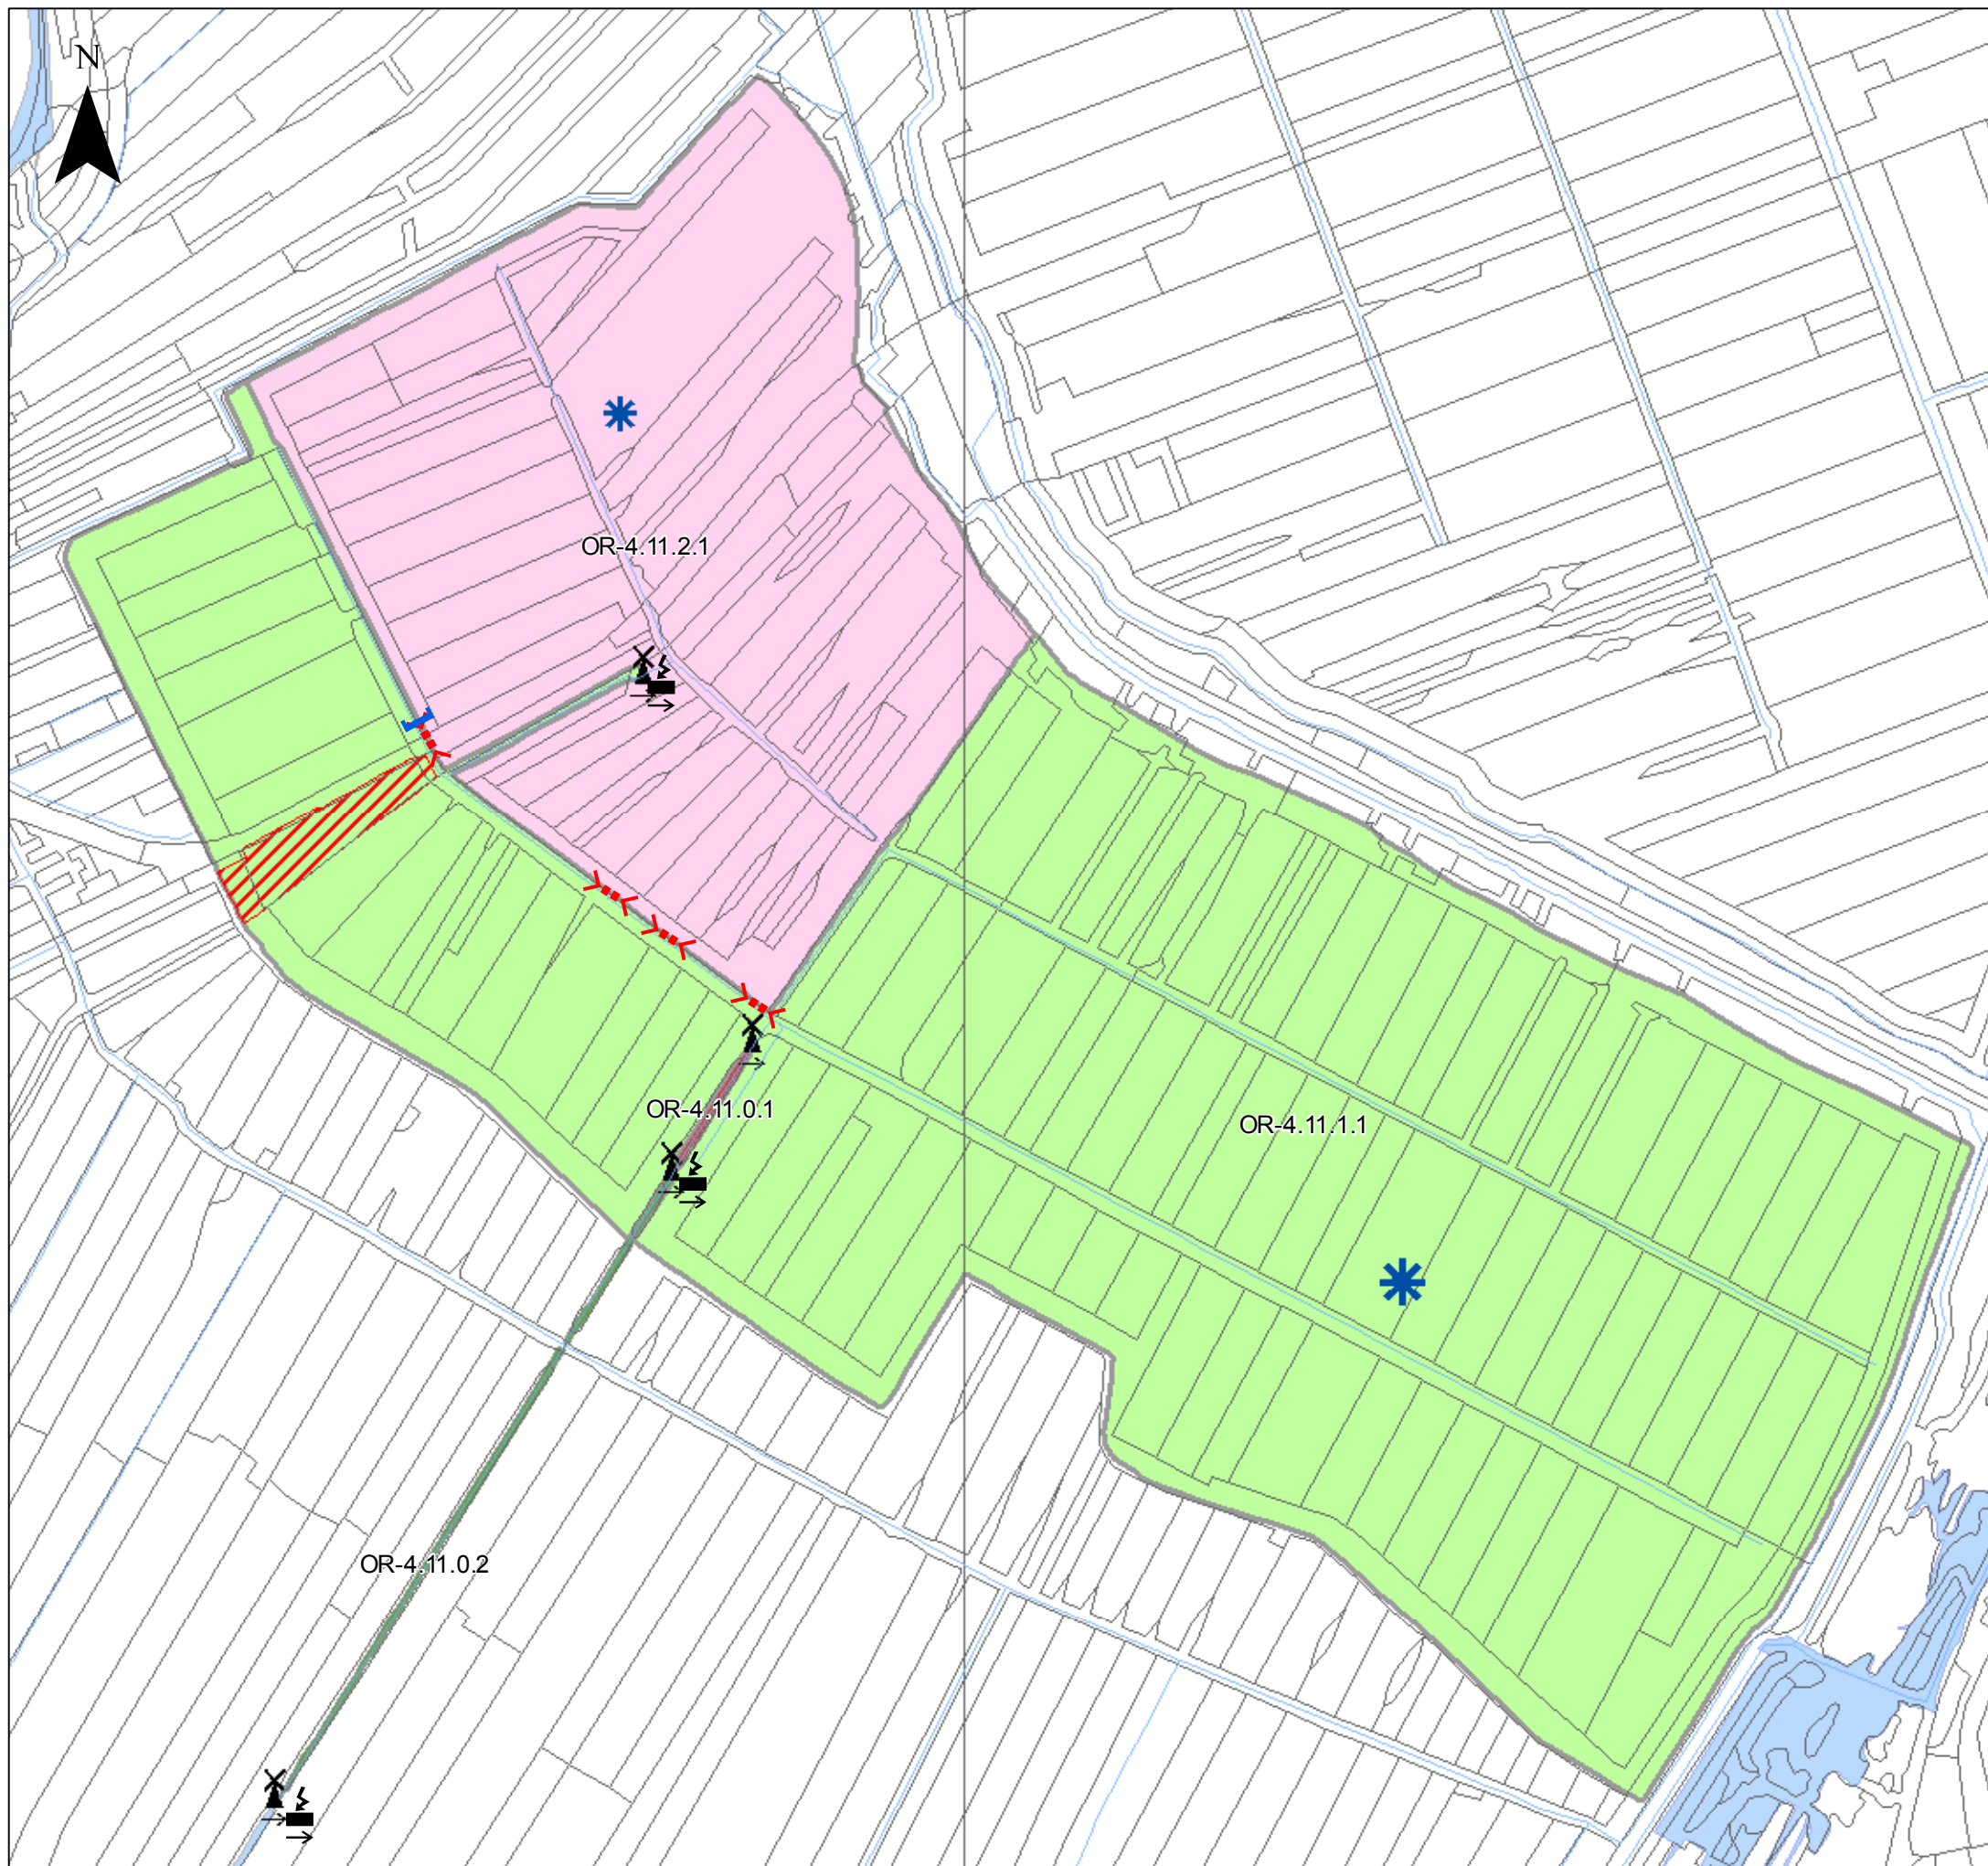

Kaart 5.6

Drooggemaakte polder aan de westzijde te Aarlanderveen Maatregelen - Variant B

Legenda

- nieuw elektrisch hulpemaal
- Verwijderen afdamming
- vergroten duikers
- windmolen
- aanleg 5 ha extra open water
- aanleg 1,9 ha extra open water
- opheffen peilafwijking*

* op basis van voorlopige toetsing

Watergebiedsplan Nieuwkoop e.o.

Datum: April 2011

Schaal 1:13,000 (A3)

0 125 250 500 750 1,000 Meters



Hoogheemraadschap van
Rijnland