


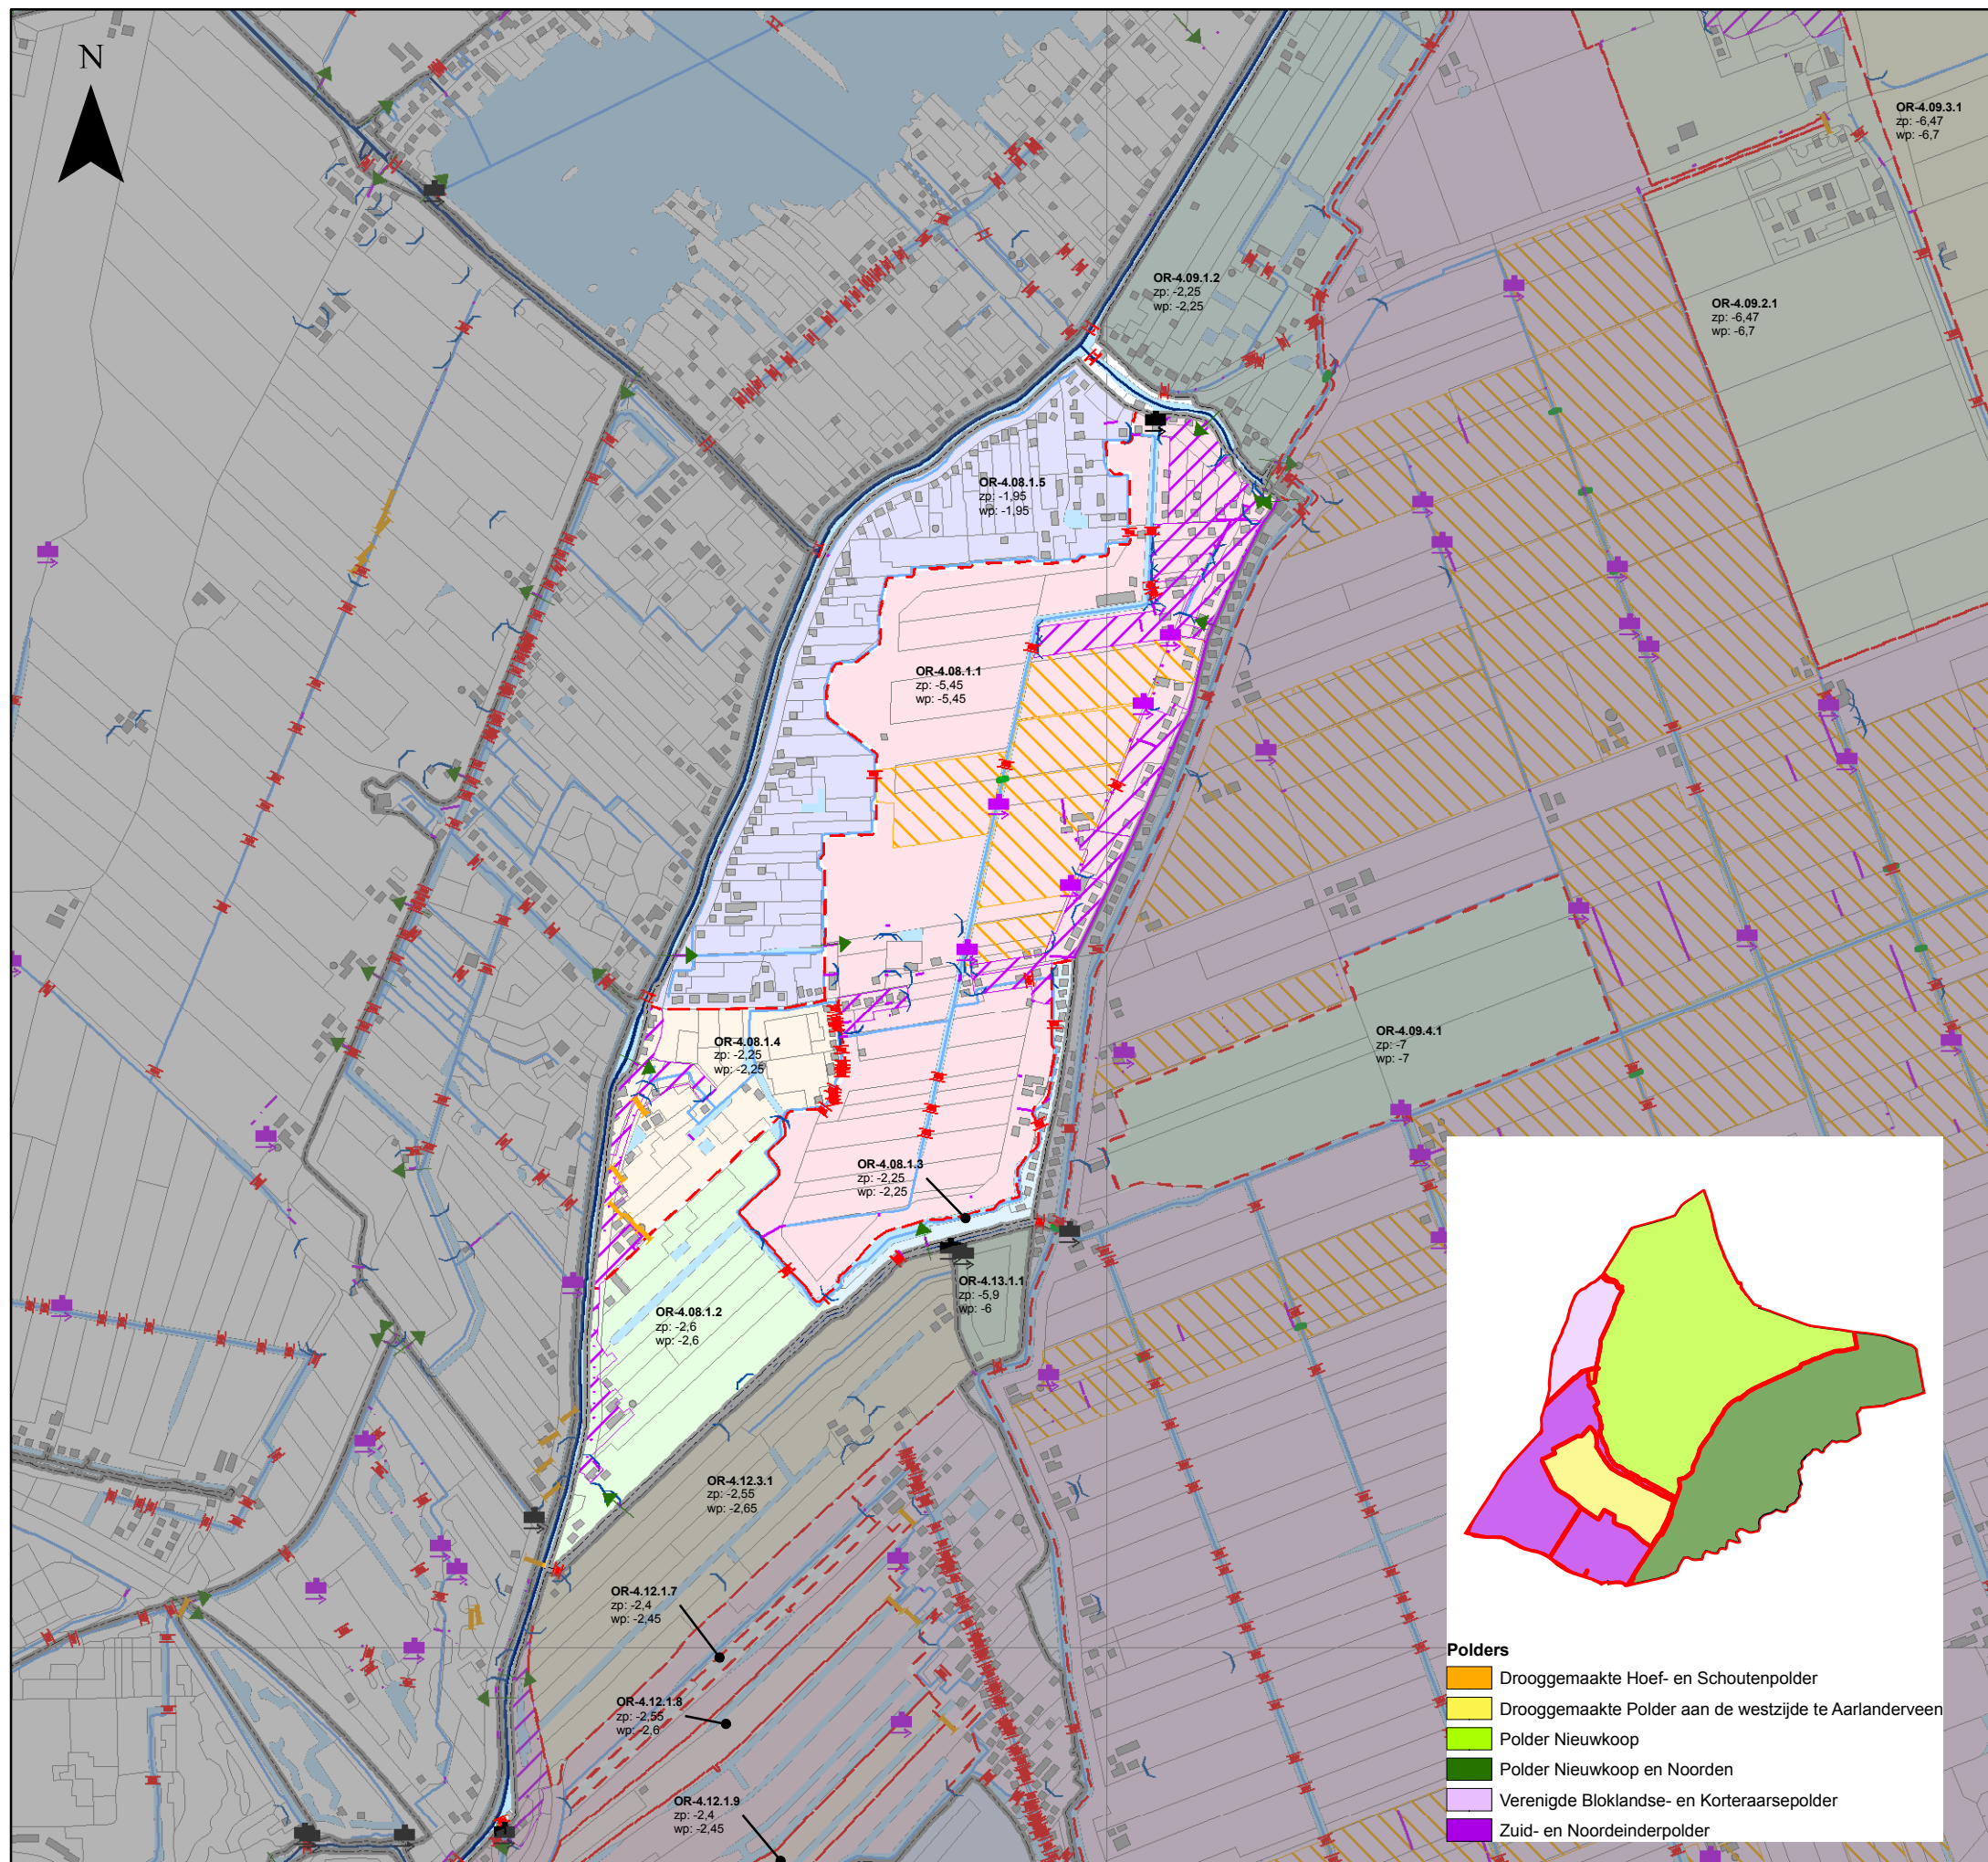

Kaart 12a Huidig watersysteem Verenigde Bloklandse- en Korteraarsepolder

Legenda

- Plangebied
- Poldergrens
- Peilvakken
- Hoogwatervoorziening (peilafwijking)
- Onderbemaling (peilafwijking)
- Boezem hoofdstelsel (primair)
- Boezem overig
- Polderwater hoofdwatgang
- Polderwater overig
- Overige poldersloten (top10)
- Groot openwater (top 50)
- Molen
- Poldergemaal afvoer op boezem
- Poldergemaal afvoer op polder
- Poldergemaal inlaat uit polder
- Brug (beweegbaar)
- Brug (niet beweegbaar)
- Coupure
- Dam
- Inlaatpunt
- Duiker (as)
- Sifon (as)
- Stuw
- Sluis

Polders

- Drooggemaakte Hoef- en Schoutenpolder
- Drooggemaakte Polder aan de westzijde te Aarlanderveen
- Polder Nieuwkoop
- Polder Nieuwkoop en Noorden
- Verenigde Bloklandse- en Korteraarsepolder
- Zuid- en Noordeinderpolder

Watergebiedsplan Nieuwkoop e.o.

Datum: Augustus 2008

Schaal 1:20.000

0 125 250 500 750 1.000 Meters



Hoogheemraadschap van
Rijnland