



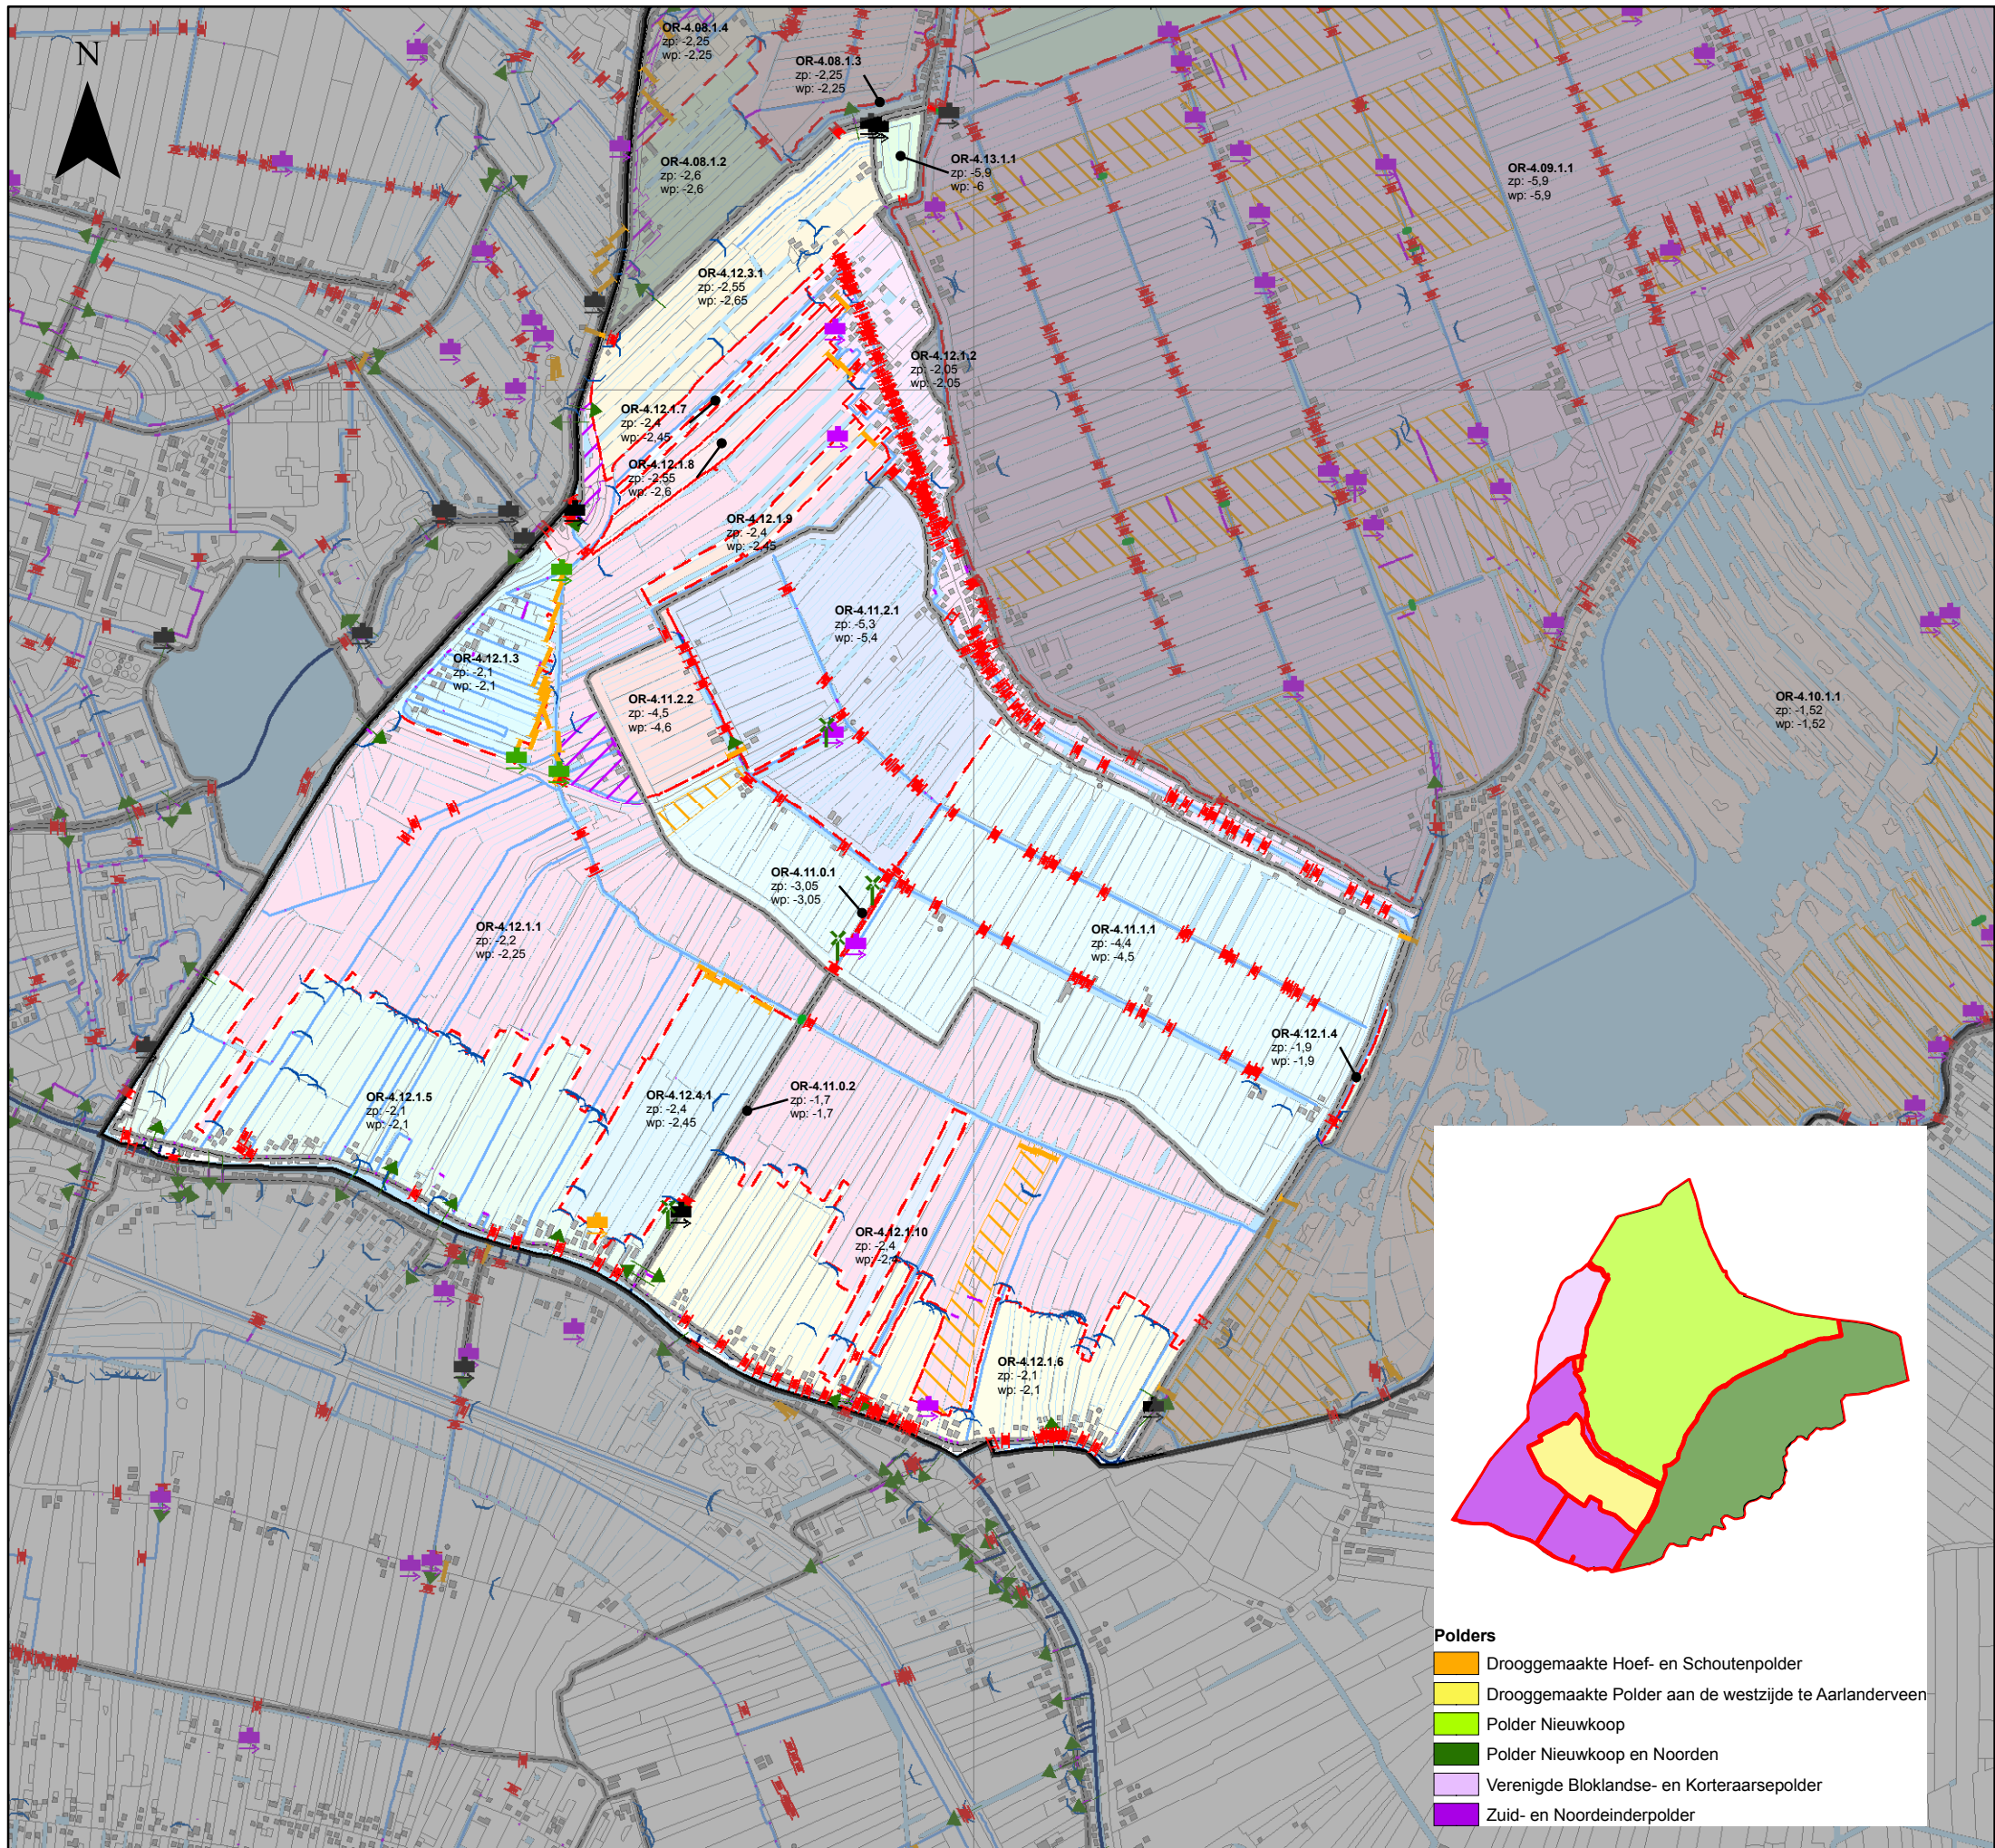

Kaart 12b
Huidig watersysteem
Drooggemaakte Polder aan de westzijde te Aarlanderveen & Zuid- en Noordeinderpolder & Drooggemaakte Hoef- en Schoutenpolder
Legenda

- Plangebied
- Poldergrens
- Peilvakken
- Hoogwatervoorziening (peilafwijking)
- Onderbemaling (peilafwijking)
- Boezem hoofdstelsel (primair)
- Boezem overig
- Polderwater hoofdwatgang
- Polderwater overig
- Overige poldersloten (top10)
- Groot openwater (top 50)
- Molen
- Poldergemaal afvoer op boezem
- Poldergemaal afvoer op polder
- Poldergemaal inlaat uit polder
- onbekend
- Brug (beweegbaar)
- Brug (niet beweegbaar)
- Coupure
- Dam
- Inlaatpunt
- Duiker (as)
- Sifon (as)
- Stuw
- Sluis

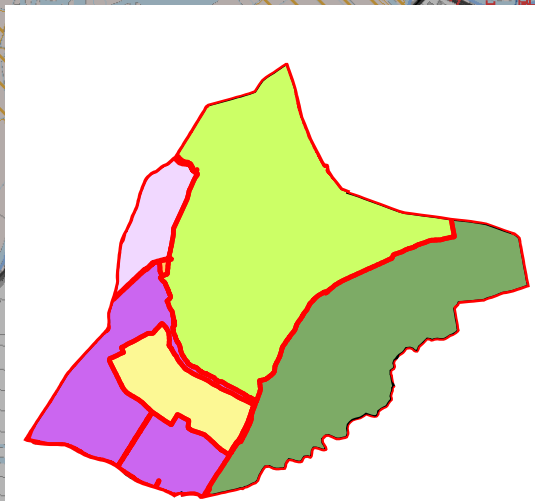

- Polders**
- Drooggemaakte Hoef- en Schoutenpolder
 - Drooggemaakte Polder aan de westzijde te Aarlanderveen
 - Polder Nieuwkoop
 - Polder Nieuwkoop en Noorden
 - Verenigde Bloklandse- en Korteraarsepolder
 - Zuid- en Noordeinderpolder

Watergebiedsplan Nieuwkoop e.o.

Datum: Augustus 2008

Schaal 1:30.000

0 125 250 500 750 1.000
Meters



Hoogheemraadschap van
Rijnland