


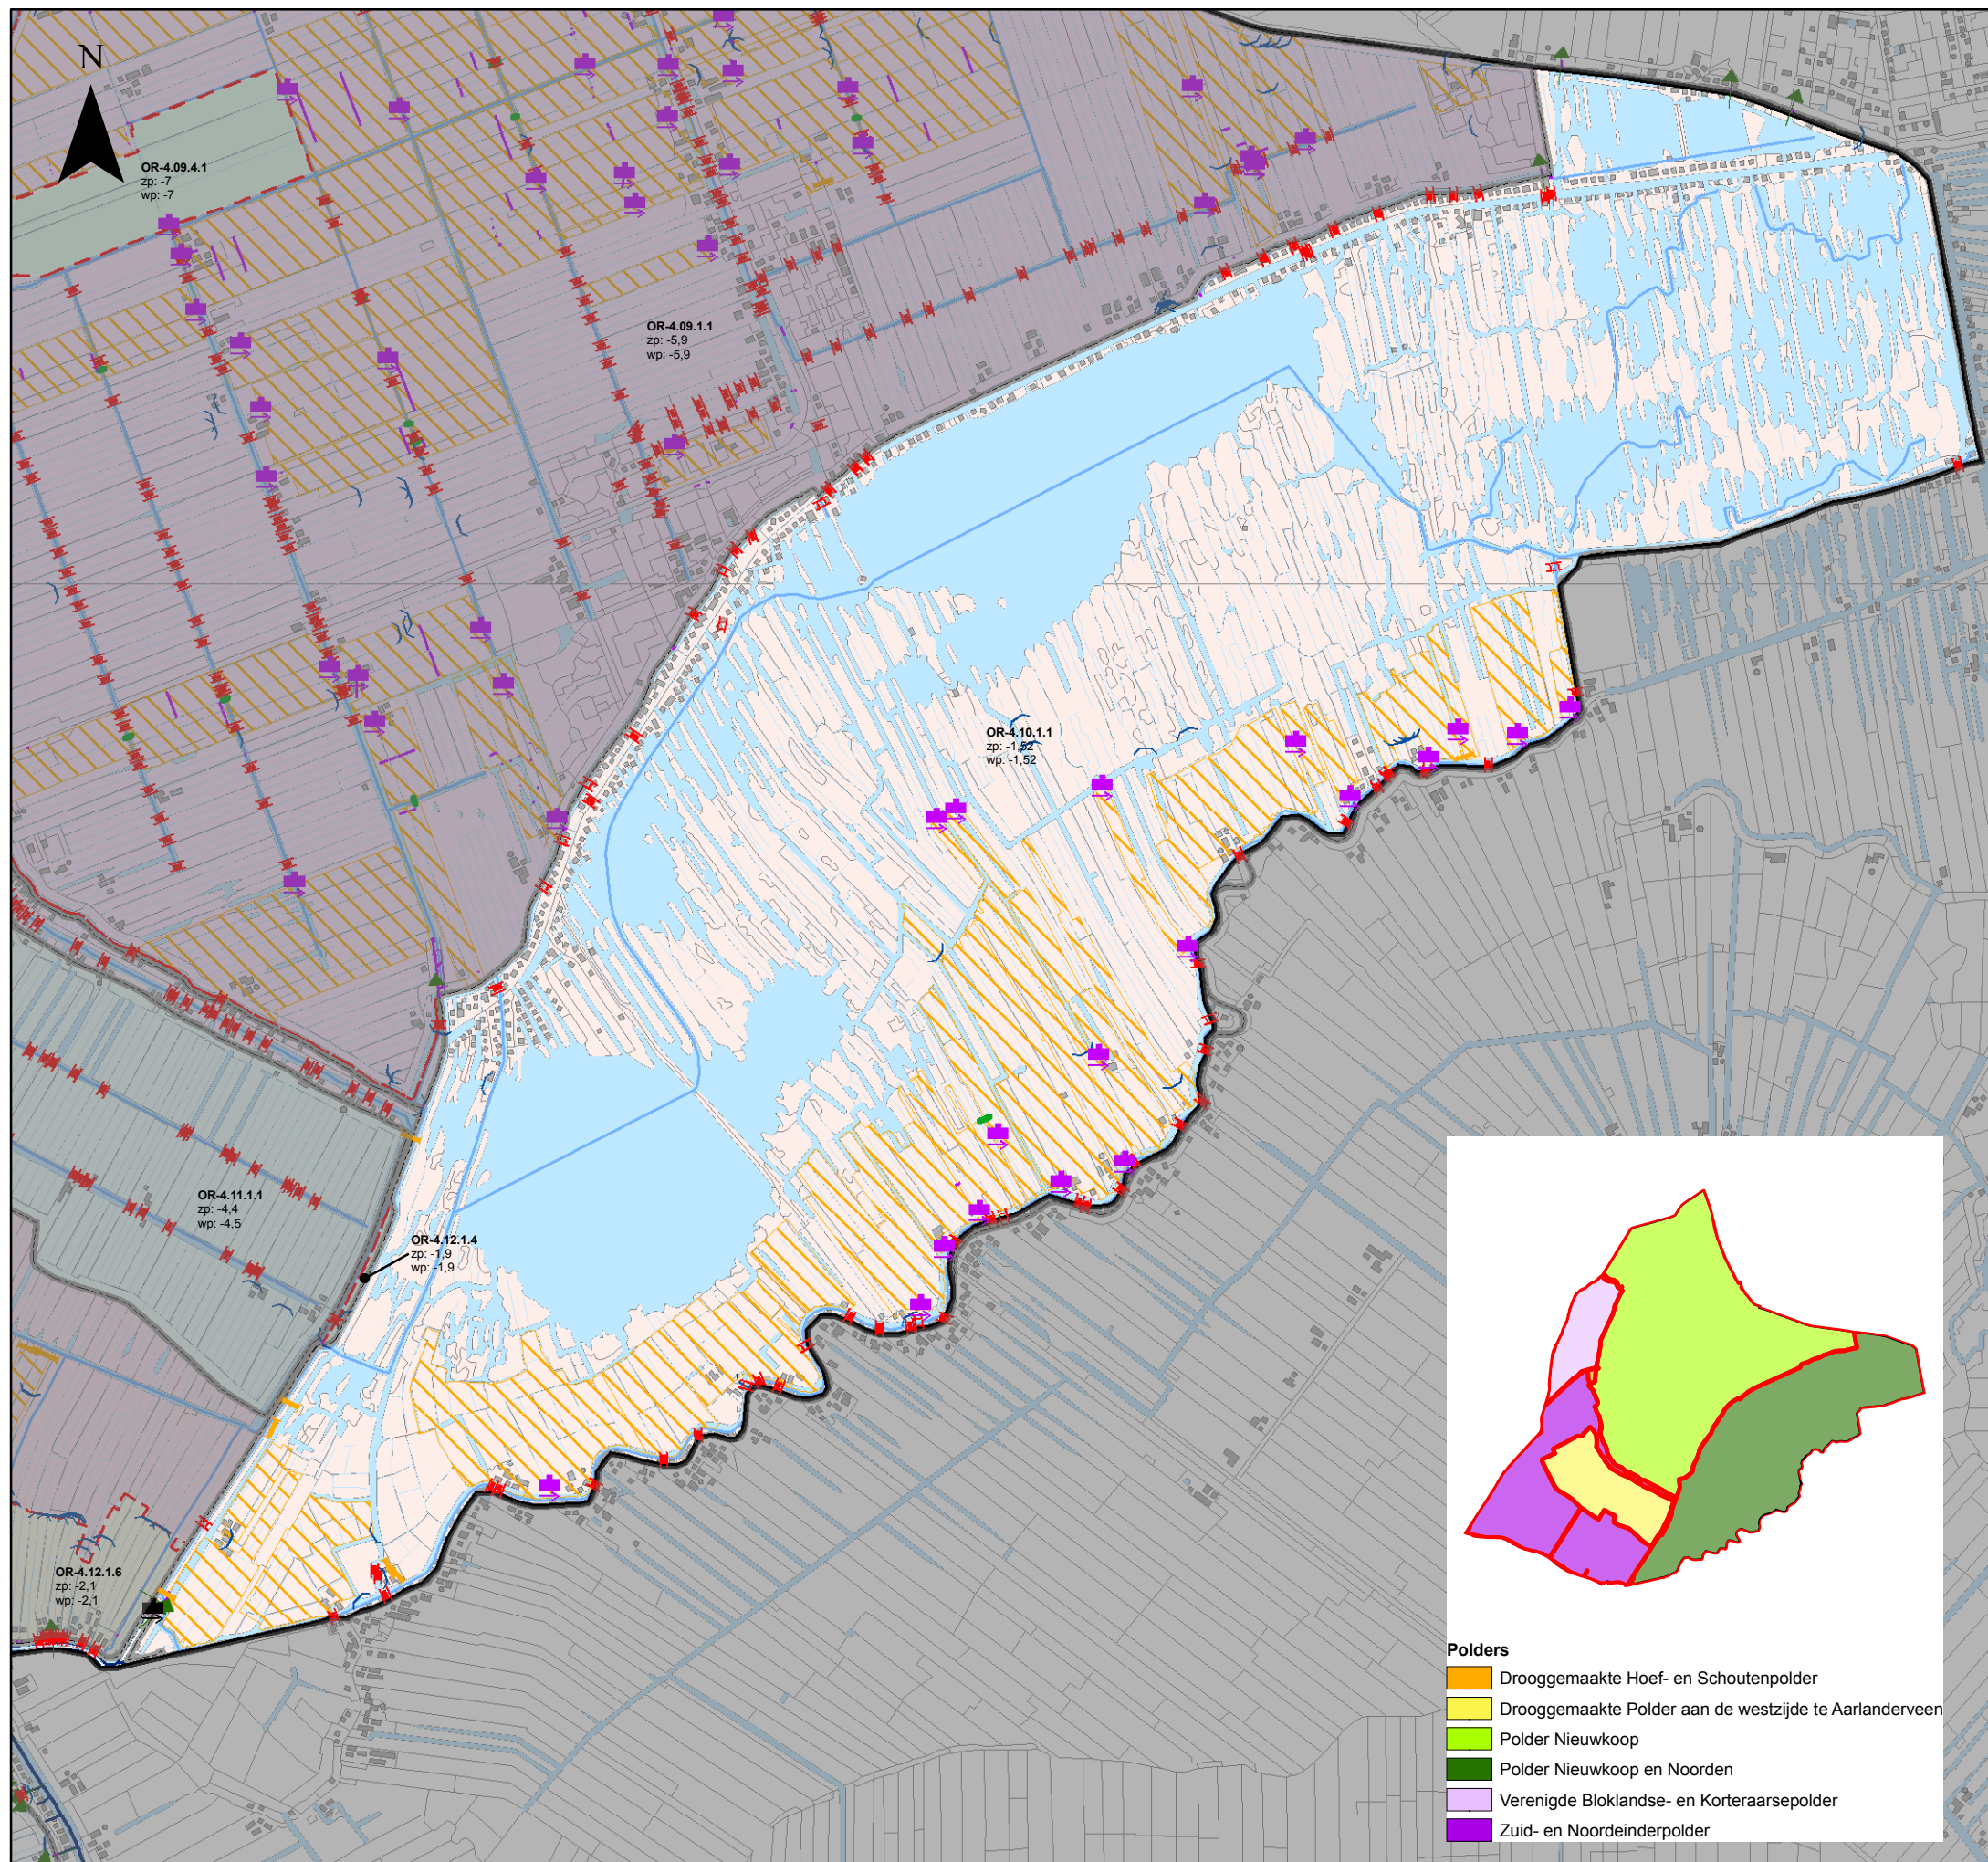

Kaart 12c Huidig watersysteem Polder Nieuwkoop en Noorden

Legenda

- Plangebied
- Poldergrens
- Peilvakken
- Hoogwatervoorziening (peilafwijking)
- Onderbemaling (peilafwijking)
- Boezem hoofdstelsel (primair)
- Boezem overig
- Polderwater hoofdwatgang
- Polderwater overig
- Overige poldersloten (top10)
- Groot openwater (top 50)
- Molen
- Poldergemaal afvoer op boezem
- Poldergemaal afvoer op polder
- Poldergemaal inlaat uit polder
- Brug (beweegbaar)
- Brug (niet beweegbaar)
- Coupure
- Dam
- Inlaatpunt
- Duiker (as)
- Sifon (as)
- Stuw
- Sluis

- Polders**
- Drooggemaakte Hoef- en Schoutenpolder
 - Drooggemaakte Polder aan de westzijde te Aarlanderveen
 - Polder Nieuwkoop
 - Polder Nieuwkoop en Noorden
 - Verenigde Bloklandse- en Korteraarsepolder
 - Zuid- en Noordeinderpolder

Watergebiedsplan Nieuwkoop e.o.

Datum: Augustus 2008

Schaal 1:30.000

0 130 260 520 780 1.040
Meters



Hoogheemraadschap van
Rijnland