


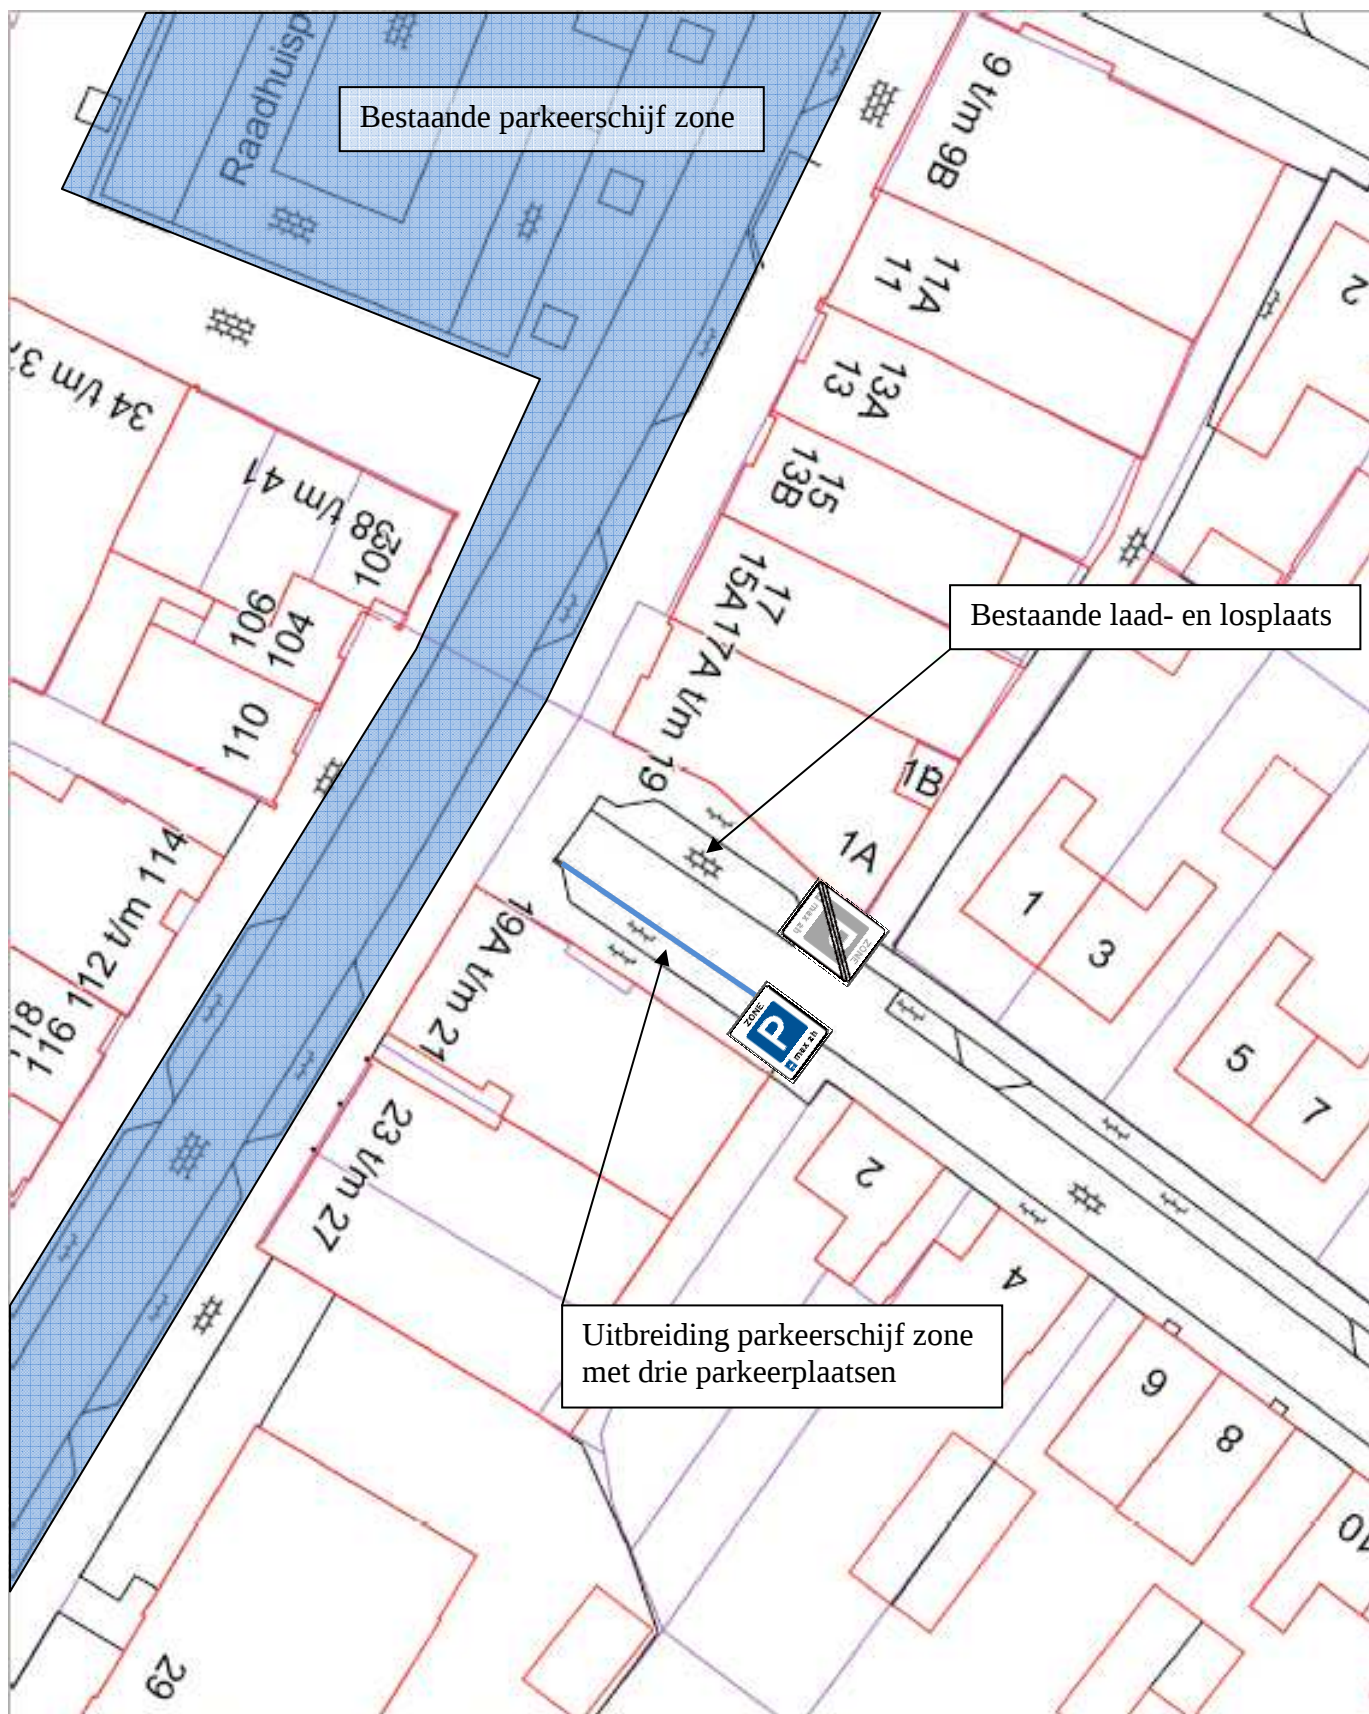

Bestaande parkeerschijf zone

Bestaande laad- en losplaats

Uitbreiding parkeerschijf zone
met drie parkeerplaatsen

Dit is een afbeelding uit NoBrowser. Aan dit document kunnen geen betrouwbare maten en/of rechten worden ontleend.

