


Instellen parkeerverbod oostzijde Loverstraat

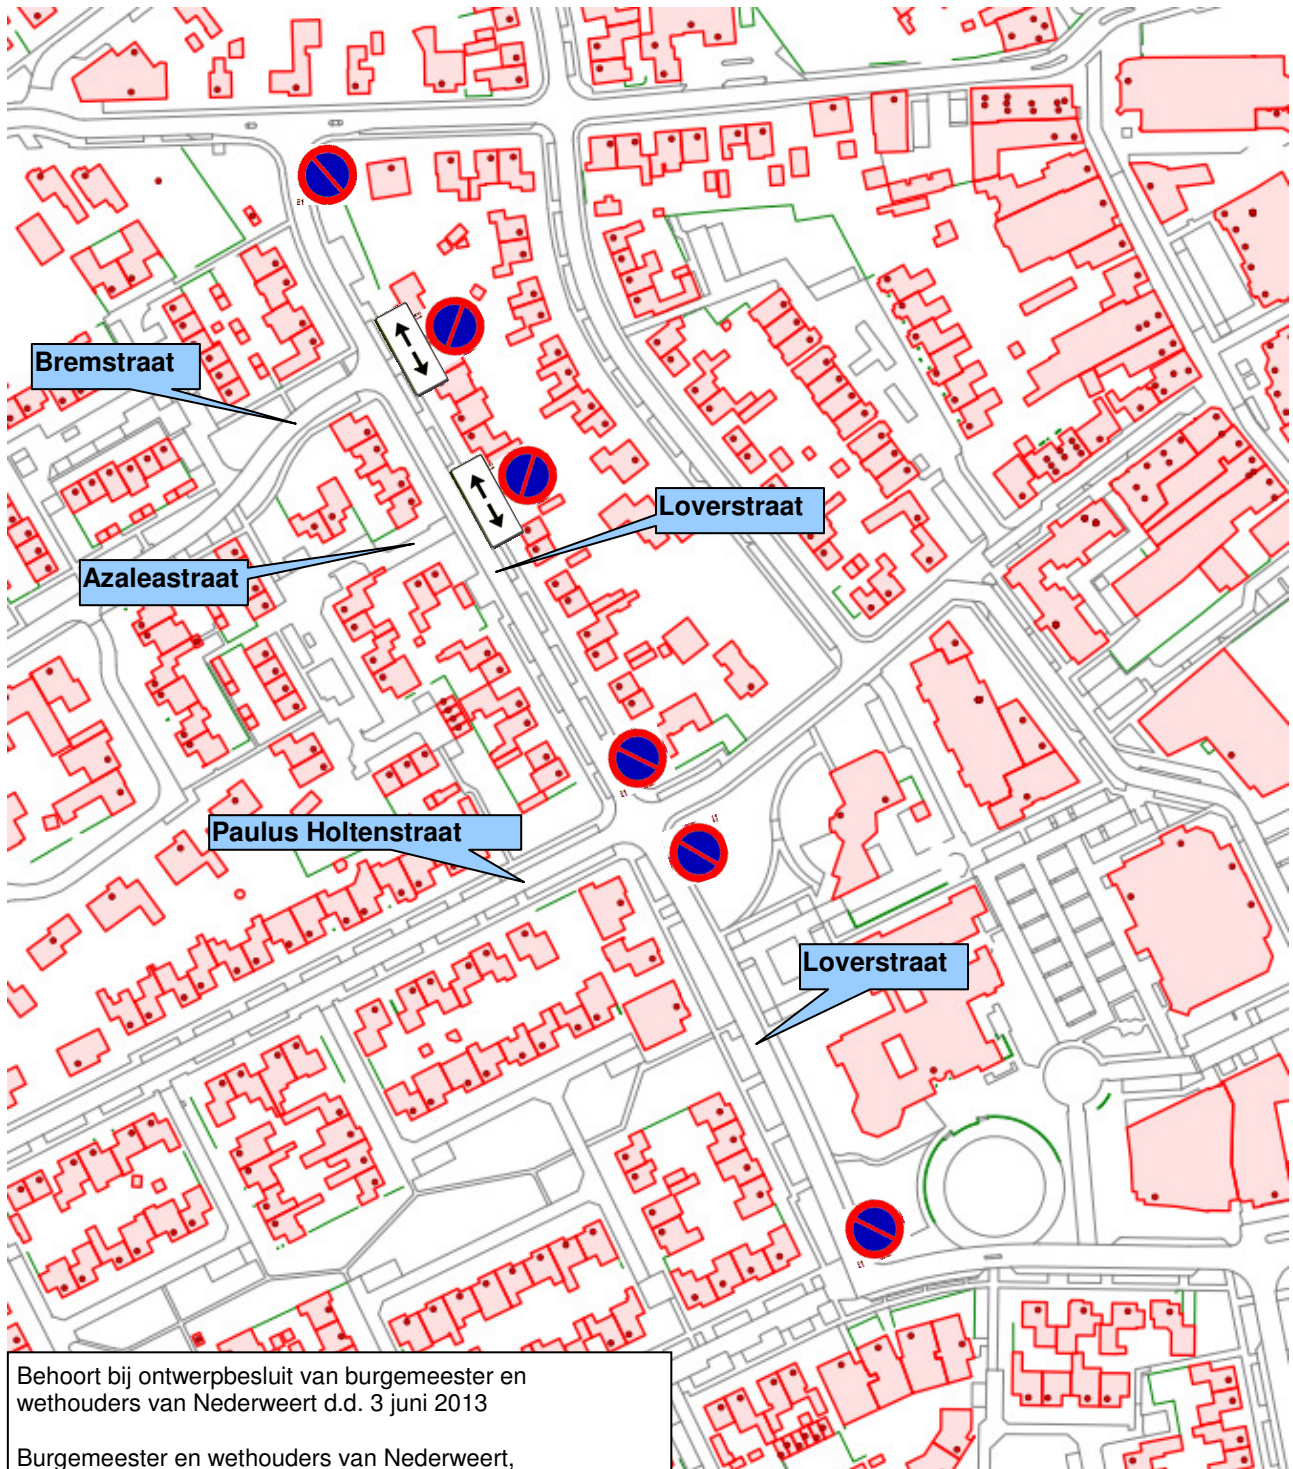

Behoort bij ontwerpbesluit van burgemeester en wethouders van Nederweert d.d. 3 juni 2013

Burgemeester en wethouders van Nederweert,
De secretaris, De burgemeester,

Mw. D.J.E. Noppers

H.F.M. Evers