


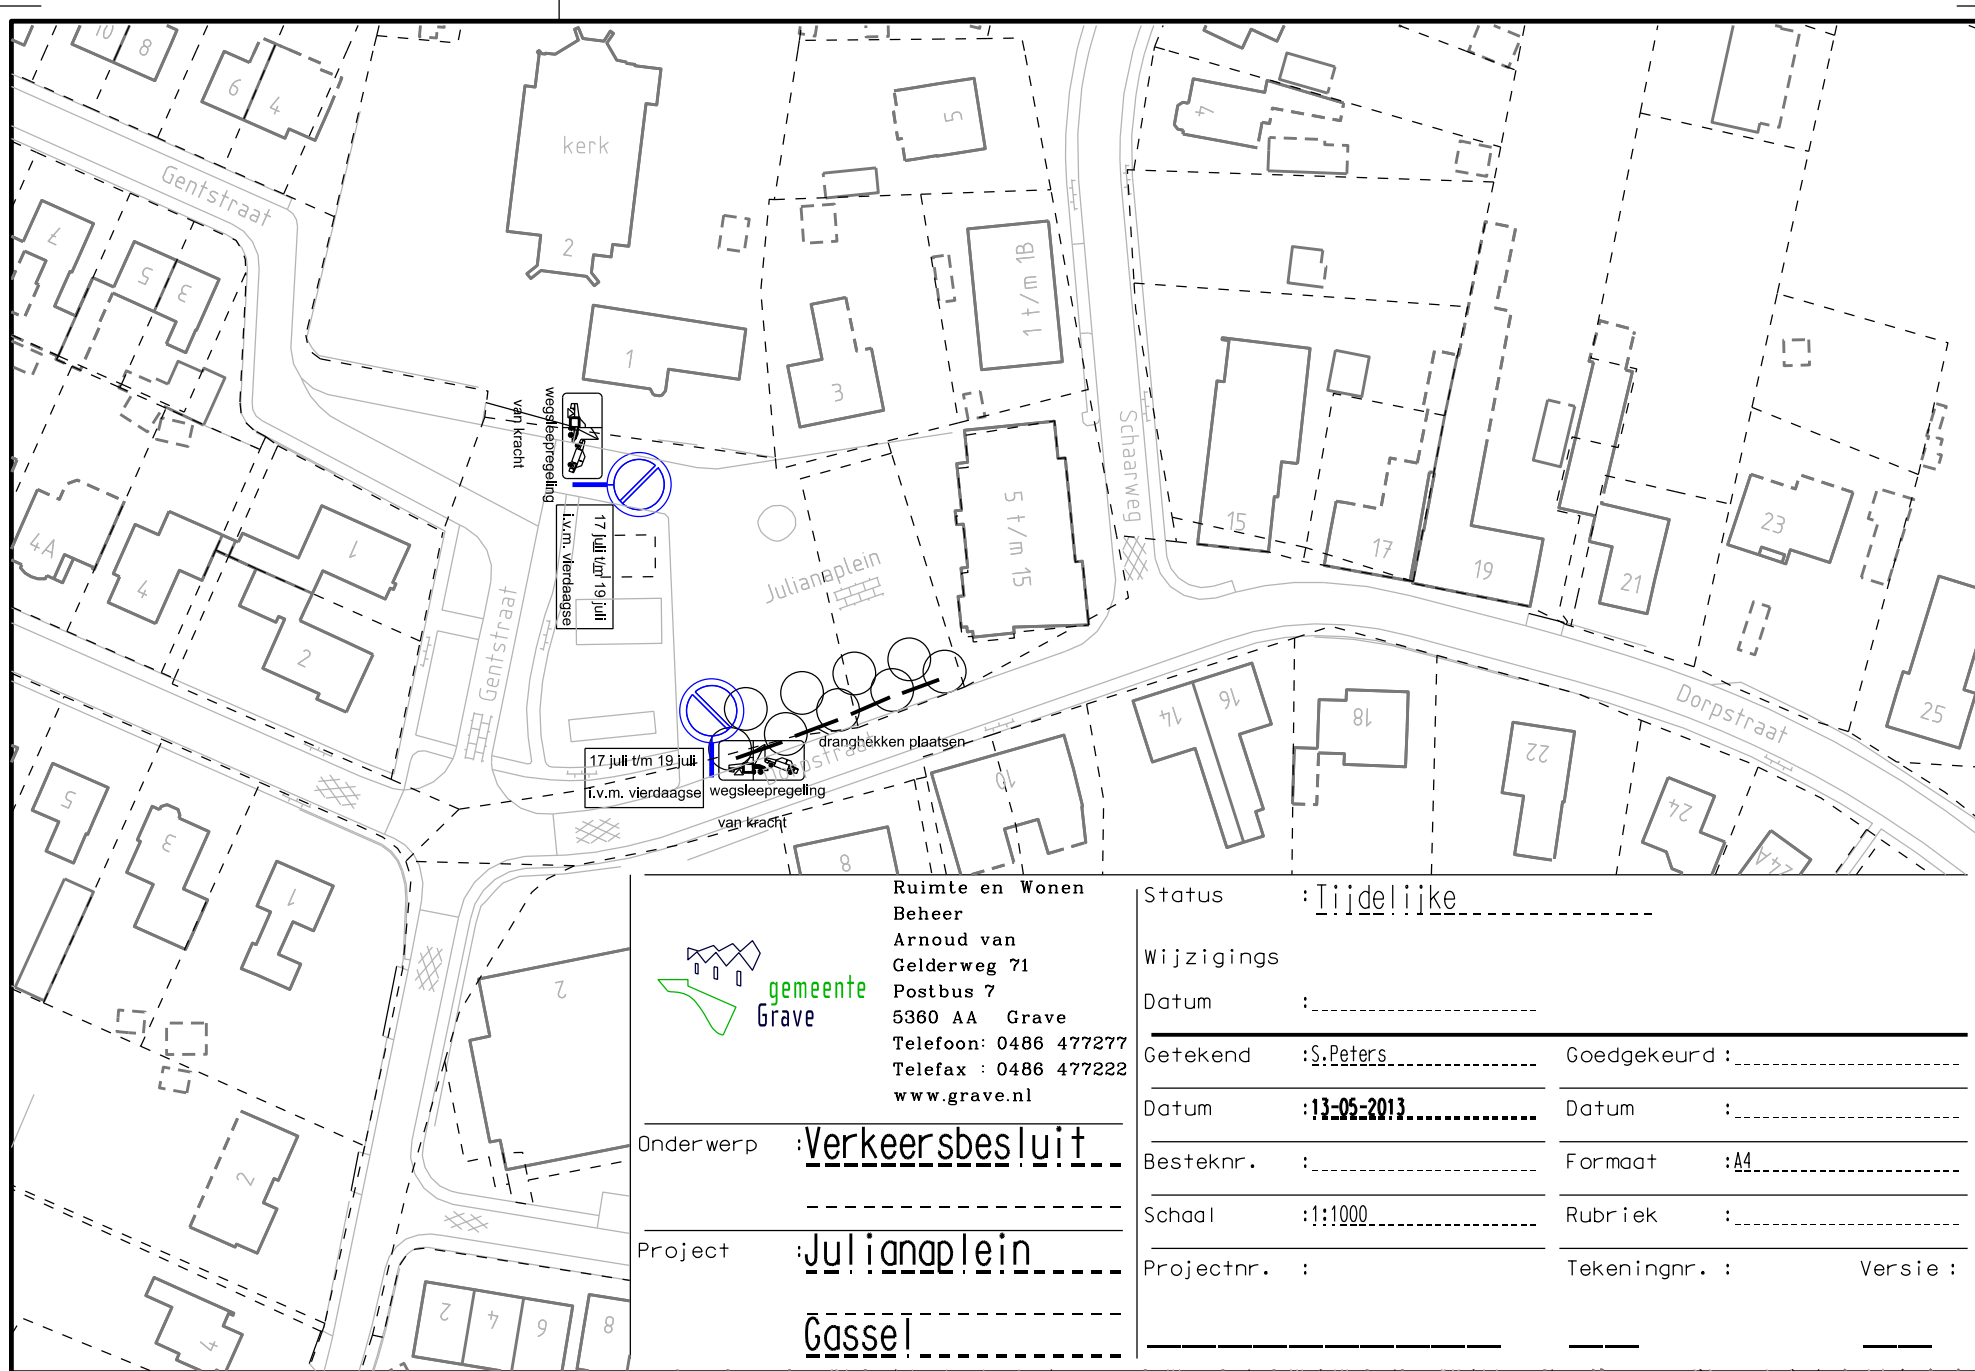

Onderwerp : Verkeersbesluit

Project : Julianaplein

Grave

Status : Tijdelijke

Wijzigings

Datum : _____

Getekend : S. Peters Goedgekeurd : _____

Datum : 13-05-2013 Datum : _____

Besteknr. : _____ Formaat : A4

Schaal : 1:1000 Rubriek : _____

Projectnr. : _____ Tekeningnr. : _____ Versie : _____