


DATUM **VERZONDEN 20 MEI 2013**
UW BRIEF VAN 5 april 2013
UW KENMERK
ONS KENMERK VG/U
INGEKOMEN NR. I1302538
ONDERWERP Watervergunning

CONTACTPERSOON J.H.T. van der Helm
DOORKIESNUMMER 088-9743381
E-MAILADRES j.vanderhelm@wshd.nl
BIJLAGEN vergunning met nr. D0022392

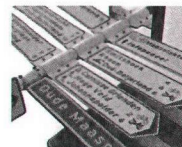

U1303839
Delta

Ingenieursbureau Gemeentewerken Rotterdam
T.a.v. de heer R. Wagter
Postbus 6633
3002 AP ROTTERDAM

Geachte heer Wagter,

Naar aanleiding van uw aanvraag is besloten gemeente Rotterdam een vergunning te verlenen voor het aanleggen van een duiker en het dempen van oppervlaktewater ten behoeve van de aanleg van het fietspad bij het Havenspoorpad te Rotterdam.

De vergunning met nummer D0022392 treft u als bijlage aan.

De mogelijkheid bestaat dat tegen het besluit bezwaar wordt gemaakt. Ook kan het verzoek worden ingediend om een voorlopige voorziening. Hiervoor verwijzen wij u naar de aandachtspunten die zijn bijgevoegd bij de vergunning.

Met nadruk wijzen wij u erop dat de uitvoering van de werkzaamheden, waartoe vergunning is verleend, gedurende de genoemde bezwaartermijn geheel voor uw risico komt.

De in de vergunning omschreven werken liggen geheel of gedeeltelijk op een perceel dat eigendom is van waterschap Hollandse Delta.

Wij adviseren u deze brief bij de vergunning te bewaren. Voorts verzoeken wij u bij correspondentie het nummer van de vergunning te vermelden.

Aan deze vergunning zijn geen leges verbonden.

Heeft u naar aanleiding van deze brief nog vragen, dan kunt u contact opnemen met de medewerker zoals genoemd boven aan deze brief.

Hoogachtend,
namens dijkgraaf en heemraden,

E. Willemsen
teamleider vergunningverlening

Handelsweg 100
2988 DC Ridderkerk
Postadres Postbus 4103
2980 GC Ridderkerk
telefoon 088 974 30 00
fax 088 974 30 01
internet www.wshd.nl
info@wshd.nl



waterschap
**Hollandse
Delta**

Watervergunning

Aanhef

Dijkgraaf en heemraden van waterschap Hollandse Delta hebben op 8 april 2013 een aanvraag om een vergunning ontvangen van de gemeente Rotterdam. De aanvraag betreft het uitvoeren van handelingen in een waterstaatswerk of beschermingszone, waarvoor krachtens verordening van het waterschap vergunning is vereist.

Besluit


Gelet op de bepalingen van de Waterwet, de Keur voor waterschap Hollandse Delta 2009, de Algemene wet bestuursrecht en de hieronder vermelde overwegingen besluiten dijkgraaf en heemraden als volgt:

- I De gevraagde vergunning aan Gemeente Rotterdam, Galvanistraat 15 te Rotterdam, of diens rechtverkrijgende(n), te verlenen. De vergunning betreft het aanleggen van een duiker en het dempen van oppervlaktewater ten behoeve van de aanleg van het fietspad bij het Havenspoorpad te Rotterdam.
- II De vergunning te verlenen voor onbepaalde tijd voor het hebben en onderhouden van de werken genoemd onder besluit I.
- III De vergunning te verlenen voor de realisatie van de werken genoemd onder besluit I voor een periode van drie jaar, gerekend vanaf het moment dat de vergunning in werking treedt.
- IV Als gevolg van de onder besluit I vergunde werken de desbetreffende beheerregisters aan te passen en tot die tijd dit besluit als kader te stellen voor ligging, vorm, samenstelling en omvang van de betrokken waterstaatswerken en de onderhoudsverplichtingen aan deze waterstaatswerken.
- V De gewaarmerkte tekeningen zoals opgenomen in bijlage II deel te laten uitmaken van deze vergunning.
- VI Aan de vergunning de opgenomen voorschriften te verbinden.

Ondertekening

Ridderkerk, d.d. 29 MEI 2013

Namens dijkgraaf en heemraden,

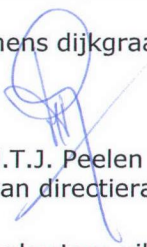
ir. H.T.J. Peelen
lid van directieraad

Legeskosten: nihil

Afschrift

Een afschrift van deze vergunning is gezonden aan het college van burgemeester en wethouders van de gemeente Rotterdam,
kbr@bsd.rotterdam.nl



waterschap
**Hollandse
Delta**


Voorschriften

Ten aanzien van de aanvang en voltooiing van de werkzaamheden

1. De aanvang van de werkzaamheden moet ten minste één week van tevoren aan de afdeling Handhaving worden gemeld via het waterschapsloket. Het waterschapsloket is bereikbaar onder telefoonnummer 0900 2005005 (10 ct/min) of per e-mail 2005005@wshd.nl.
2. Voor aanvang van de werkzaamheden dient een naam en telefoonnummer van een contactpersoon, die in geval van calamiteiten door het waterschap bereikt kan worden, te worden gemeld bij het waterschapsloket.
3. Zonder de schriftelijke toestemming van het waterschap mag het werk niet worden gewijzigd, uitgebreid of verwijderd.
4. Indien ten behoeve van onderhoud enige grondroering, ophoging of vernieuwing moet worden gedaan moet ten minste één week van tevoren en anders zo vroeg als mogelijk dit schriftelijk worden gemeld aan de afdeling Handhaving.
5. Schade en onderhoud aan het oppervlaktewaterlichaam, als gevolg van de uitvoering van het werk, blijft gedurende een periode van een jaar na voltooiing van de werken voor rekening van de vergunninghouder.

Ten aanzien van uitvoering en revisie

6. Tijdens de uitvoering van het werk dient een exemplaar van deze vergunning met gewaarmerkte tekeningen op het werk aanwezig te zijn.
7. De werken moeten worden uitgevoerd overeenkomstig de bij deze vergunning behorende en als zodanig gewaarmerkte bijlagen, behoudens de uit de voorschriften voortvloeiende wijzigingen en/of aanvullingen.
8. Ten aanzien van de voorschriften is het ter plaatse geldende leggerprofiel maatgevend. Met dien verstande wanneer het oppervlaktewaterlichaam ruimere afmetingen heeft, van deze ruimere afmetingen moet worden uitgegaan.
9. Tijdens de uitvoering moet op eerste aanwijzing van de afdeling Handhaving in geval van calamiteiten en/of wateroverlast door de vergunninghouder direct alle maatregelen worden genomen die nodig zijn om de lokale waterhuishouding te waarborgen.
10. Indien het waterschap vaststelt dat wijziging van plaats of samenstelling van de krachtens deze vergunning toegestane werken met betrekking tot het waterstaatkundig belang nodig is, moeten deze wijzigingen op eerste aanzegging door de vergunninghouder worden aangebracht of uitgevoerd.
11. Alle voor de uitvoering van het werk in, langs of over het oppervlaktewaterlichaam te maken hulpconstructies behoeven de goedkeuring van de afdeling Handhaving en moeten direct na het gereedkomen van het onderdeel van het werk waarvoor zij werden aangebracht volledig worden verwijderd.
12. De lokale waterhuishouding mag tijdens de uitvoering van de werkzaamheden niet onnodig worden verstoord. Hiertoe moeten afdoende maatregelen getroffen worden.
13. Na het gereedkomen van de werken moeten binnen 2 maanden de revisietekeningen conform het Rijksdriehoeksstelsel bij voorkeur digitaal of anders in drievoud aan de afdeling Handhaving worden toegezonden.

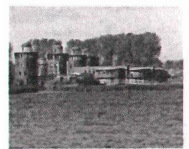

waterschap
**Hollandse
Delta**

Ten aanzien van grondroeringen

14. Grondroeringen behoren tot het strikt noodzakelijke te worden beperkt. Eventuele nazakkingen, voor zover die het gevolg zijn van de vergunde werkzaamheden, moeten door en op kosten van de vergunninghouder worden hersteld.
15. Alvorens met graafwerkzaamheden te beginnen moet de vergunninghouder zich ter plaatse op de hoogte stellen van de positie van aanwezige kabels en leidingen.
16. De eventueel overblijvende grond en alle uit ontgravingen komend puin of andere voorwerpen moet door de vergunninghouder worden afgevoerd.

Ten aanzien van bereikbaarheid

17. De uitvoering en constructie van de in deze vergunning genoemde werken moet van een zodanige aard zijn, dat de beschermingszone langs de waterstaatswerken berijdbaar is en blijft voor onderhoudsmaterieel.

Ten aanzien van de aan te brengen duiker



18. De duiker moet bestaan uit een goed gefundeerde, doorgaande betonnen duiker worden gelegd met een inwendige diameter van ten minste 1,25 m.
19. De duiker moet worden aangebracht met 1/3 lucht ten opzichte van het hoogst vigerende peil (tot een maximum van 0,25 m).
20. De duiker mag niet langer zijn dan 22 m.
21. De aansluitnaden van duikers moeten blijvend waterdicht worden afgewerkt.
22. Het onderhoud van de werken, waaronder begrepen het schoonhouden van het doorstromingsprofiel van de duiker, eventuele putten en het bouwkundig onderhoud van het geheel, moet door en op kosten van de vergunninghouder worden uitgevoerd.

Ten aanzien van de uitstroombak

23. De uitstroombak mag niet binnen een afstand van 5 m vanaf een peilregulerend kunstwerk of duiker worden geplaatst.
24. De locaties van de uitstroombak moeten aan weerszijde van de duiker goed zichtbaar in het talud van de watergang worden aangeven.
25. De uitstroombakken moeten dusdanig worden gefundeerd dat verzakken van de voorziening wordt voorkomen.
26. De aansluitnaden van de uitstroombakken moeten blijvend waterdicht worden afgewerkt.
27. Het onderhoud van de uitstroombakken, waaronder het schoonhouden van het doorstromingsprofiel en het bouwkundig onderhoud, moeten door en op kosten van de vergunninghouder worden uitgevoerd.
28. De uitstroombak en overstortput moeten dusdanig worden aangebracht dat het natte profiel van de watergang niet wordt verkleind.

Ten aanzien van dempen

29. Er mag niet worden gedempt voordat werkzaamheden ten behoeve van de duiker geheel zijn uitgevoerd.
30. Uiterlijk binnen 1 jaar na dagtekening van dit besluit dient het compenserend water gegraven te worden met eenzelfde oppervlakte als het te dempen water (190 m²) in hetzelfde peilgebied (50-6) en moet in verbinding staan met het oppervlaktewater.

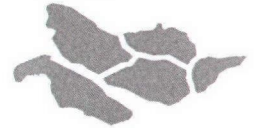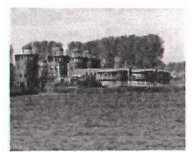

31. Dempingen moeten blijvend tot maaiveldhoogte worden aangelegd.
32. De vergunninghouder moet zorg dragen voor een gelijkwaardige af- en ontwatering van de naast de demping gelegen gronden. Eventuele uitkomende leidingen dienen voldoende te worden verlengd. De onderhoudsplicht van de hiertoe te realiseren voorzieningen ligt bij de vergunninghouder.

Ten aanzien van de afwerking

33. De demping moet worden afgewerkt met een talud, dat niet steiler is dan 2:3 en moet op doelmatige wijze tegen uitspoeling worden beschermd.
34. Als gevolg van de werkzaamheden mag geen grond, bagger of vuil in het water geraken of achterblijven. Direct na gereedkomen van de werkzaamheden, moet ter plaatse het oppervlaktewaterlichaam worden opgeschoond.
35. Direct na de voltooiing van het werk moet het werkterrein in een nette staat en in gelijke gesteldheid worden teruggebracht.
36. Het oppervlak moet geheel in overeenstemming met de omgeving worden afgewerkt en bekleed en eventuele verharding dient in de oorspronkelijke staat hersteld te worden.
37. Indien noodzakelijk kan het waterschap aanvullende eisen stellen indien de werken kwel veroorzaken of gaan veroorzaken.
38. Losse materialen, planken e.d., die geen deel uitmaken van de werken waarvoor vergunning is verleend, moeten ten genoegen van de afdeling Handhaving worden verwijderd.



waterschap
**Hollandse
Delta**

Aanvraag en overwegingen

Aanleiding

Ten behoeve van de aanleg van een fietspad en een tweetal warmtetransportleidingen nabij het Havenspoorpad te Rotterdam is de aanvrager voornemens om een duiker aan te leggen en een oppervlaktewater te dempen.

Voor een situatieschets van de locatie van de activiteiten wordt verwezen naar bijlage I.

Handelingen waarvoor vergunning wordt aangevraagd

Voor het uitvoeren van handelingen in waterstaatswerken en beschermingszones is op grond van artikel 4.1.1, van de Keur van waterschap Hollandse Delta 2009 een vergunning vereist.

De werkzaamheden worden uitgevoerd in oppervlaktewaterlichaam H15929 en nabij oppervlaktewaterlichaam T03510. Deze oppervlaktewaterlichamen zijn een hoofdwatgang en overige watgang volgens de legger van waterschap Hollandse Delta.

Toetsing van de aanvraag aan de doelstellingen van het waterbeheer

Werken of werkzaamheden worden getoetst aan de doelstellingen van de Waterwet. Deze doelstellingen, die richtinggevend zijn bij de uitvoering van het waterbeheer, zijn als volgt geformuleerd:

- a. voorkoming en waar nodig beperking van overstromingen, wateroverlast en waterschaarste, in samenhang met
- b. bescherming en verbetering van de chemische en ecologische kwaliteit van watersystemen en
- c. vervulling van maatschappelijke functies door watersystemen.

Deze doelstellingen vormen in onderlinge samenhang de basis voor vergunningverlening en zijn geconcretiseerd via wettelijk vastgestelde normen en aanvullend beleid ten aanzien van de veiligheid, waterkwantiteit, waterkwaliteit en maatschappelijke functievervulling door watersystemen. De uitwerking hiervan vindt plaats in aanvullende regelgeving (onder andere de Keur van waterschap Hollandse Delta), in water- en beheersplannen op grond van hoofdstuk 4 van de Waterwet en in beleidsregels.


De vastgestelde normen en beleid zijn richtinggevend bij de toetsing of een aangevraagde handeling verenigbaar is met de doelstellingen voor het waterbeheer. Een vergunning wordt verleend indien werken of werkzaamheden zich niet verzetten tegen de doelstellingen van het waterbeheer en het mogelijk is om de belangen van het waterbeheer door het verbinden van voorschriften en beperkingen voldoende te beschermen.

Aanvragen voor een vergunning op grond van de Keur voor werken en werkzaamheden in en nabij waterstaatswerken worden getoetst op:

- effecten op het falen of verslechteren van de functie van waterstaatswerken en daaruit voortvloeiend het totale watersysteem;
- effecten op de (toekomstige) mogelijkheden van het doelmatig beheer en onderhoud van het waterstaatswerken en beschermingszones.

Overwegingen ten aanzien van het oppervlaktewaterlichaam

Om de geplande werken voor de aanleg van twee warmteleidingen en het fietspad te kunnen uitvoeren, dienen eerst een nieuwe duikerverbinding in de hoofdwatgang aangelegd te worden alvorens de demping van het oppervlaktewater uitgevoerd kan worden. Dit om de doorstroming van water te waarborgen.

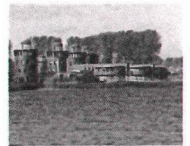

Voor oppervlaktewaterlichamen betekent dit een toetsing aan de volgende aspecten:

Constructie en uitvoering

Er wordt een betonnen duiker, met in- en uitstroombak, aangelegd als vervanging van de te dempen verbinding in de hoofdwatgang. Na aanleg van de duiker wordt de hoofdwatgang gedeeltelijk gedempt met een oppervlak van 190 m² door het gebruik van gebiedseigen grond.

Effecten op bergingscapaciteit, doorstroming en peilregime

Door het dempen van oppervlaktewater wordt de bergingscapaciteit tijdelijk verkleind. Het beleid van het waterschap stelt dat voorafgaande aan de demping het compenserende oppervlaktewater gegraven wordt. In dit specifieke geval kan worden volstaan om de compensatie van de demping, binnen peilgebied 50-6, later plaats te laten vinden, in verband met de voortgang van de werken.

Gelet op de geringe omvang van de demping en het feit dat binnen 1 jaar het compenserend oppervlaktewater wordt gegraven kan in dit geval afgeweken worden van het beleid van waterschap Hollandse Delta.

Voor het aanleggen van het compenserende water wordt separaat vergunning aangevraagd door de gemeente Rotterdam.

Door de gefaseerde uitvoering van de werken, eerst het aanleggen van de duiker en daarna het uitvoeren van de demping, is de doorstroming en het behoud van het peilregime gewaarborgd.

Effecten op de ruimte voor doelmatig beheer en onderhoud

Na uitvoering van de werken dienen de beheersregisters en leggers aangepast te worden omdat de hoofdwatgang een gewijzigde ligging krijgt. Met de aanleg van het fietspad en de verdere inrichting van de omgeving wordt rekening gehouden met voldoende ruimte voor het te voeren beheer en onderhoud.

Effecten op de waterkwaliteit en de ecologie

Doordat de werken worden uitgevoerd met schone materialen zal de waterkwaliteit ter plaatse niet beïnvloed worden. Tijdens de uitvoering dient de aannemer rekening te houden met de lokale ecologie en dient de negatieve effecten hierop tot een minimum te beperken.

Slotoverweging

Bij het naleven van de aan dit besluit verbonden voorschriften en gelet op het individuele belang van de vergunninghouder wordt de inbreuk op het waterstaatswerk aanvaardbaar geacht en zijn er vanuit het waterschap geen bezwaren tegen het verlenen van de gevraagde vergunning.


Procedure

De aanvraag is op 8 april 2013 door het waterschap ontvangen en geregistreerd onder nummer I1302538.

De ingediende aanvraag bevat de volgende stukken:

- aanbiedingsbrief;
- aanvraagformulier met kenmerk EBL1305411;
- uitvoeringstekening 84-R-1305, d.d. 05-04-2013, met kenmerk I1302538.

De voorbereiding van deze vergunning heeft conform het gestelde in afdeling 4.1.2 van de Algemene wet bestuursrecht (Awb) plaatsgevonden.

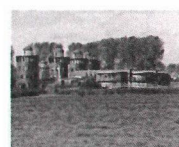


waterschap
**Hollandse
Delta**

Aandachtspunten

- I De vergunninghouder moet er rekening mee houden dat er naast de onderhavige vergunning, voor de handelingen waarop de vergunning betrekking heeft, tevens andere vergunning(en) en/of ontheffing(en) en/of een meldingsplicht vereist kunnen zijn.
- II Het hebben van deze vergunning ontslaat de houder niet van de verplichting om de redelijkerwijs mogelijke maatregelen te treffen teneinde te voorkomen dat derden ten gevolge van het gebruikmaken van de vergunning schade lijden.
- III Indien het vergunningplichtige werk in andere handen mocht overgaan – bijvoorbeeld door verkoop, erfopvolging, overdracht van gebruiksrecht of anderszins – moet wijziging van de tenaamstelling van de vergunning schriftelijk worden aangevraagd bij het college van dijkgraaf en heemraden van waterschap Hollandse Delta. Het verzoek moet worden gedaan binnen vier weken na de rechtsopvolging.
- IV Op grond van de Algemene wet bestuursrecht kan een (rechts)persoon, wiens belang rechtstreeks bij de vergunning is betrokken, gedurende een periode van zes weken vanaf de dag na bekendmaking, tegen dit besluit een bezwaarschrift indienen. Het bezwaarschrift moet worden gericht aan college van dijkgraaf en heemraden van waterschap Hollandse Delta, Postbus 4103, 2980 GC Ridderkerk
- V De vergunning treedt in werking na bekendmaking. Op grond van artikel 6:16 Algemene wet bestuursrecht schorst het bezwaar de werking van dit besluit niet. Gelet hierop kan, na indiening van het bezwaarschrift, gedurende de bezwaartermijn ook een verzoek om een voorlopige voorziening worden ingediend op grond van artikel 8:81 Algemene wet bestuursrecht. In geval een voorlopige voorziening wordt ingediend, treedt de vergunning niet in werking voordat op dit verzoek is beslist. Het verzoek tot het treffen van een voorlopige voorziening moet worden gericht aan de Voorzieningenrechter van de sector bestuursrecht van de Rechtbank Rotterdam, Postbus 50950, 3007 BL Rotterdam of digitaal via <http://loket.rechtspraak.nl/bestuursrecht>.

Wij verzoeken u vriendelijk om een afschrift van het verzoek tot het treffen van een voorlopige voorziening toe te zenden aan het college van dijkgraaf en heemraden van waterschap Hollandse Delta, Postbus 4103, 2980 GC Ridderkerk.
- VI Voor vragen omtrent deze vergunning kunt u contact opnemen met het waterschap via het waterschapsloket op nummer 0900 2005 005 (10 ct/min).


Bijlage I Locatie projectgebied

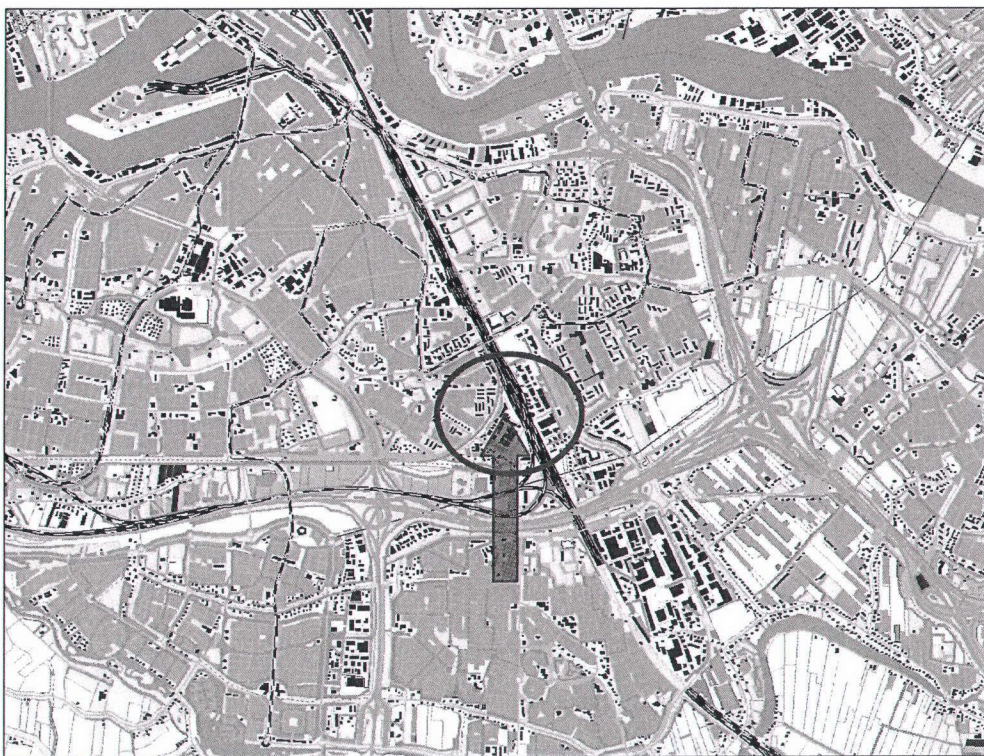

Bijlage II Gewaarmerkte tekeningen

- tekeningnr. 84-R-1305, d.d. 05-04-2013, kenmerk I1302538.

- Maten in meters, tenzij anders vermeld
- Peilmaten in meters t.o.v. N.A.P., tenzij anders vermeld
- Diameters in millimeters, tenzij anders vermeld

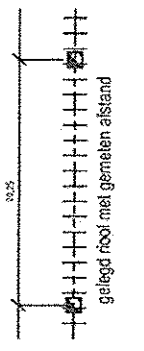[illegible][illegible]

Gemeente Rotterdam
Gemeentewerken
ingenieursbureau


Watercoeten Hollandse Delta
3002 AP ROTTERDAM
TELEFOON: 010 4894765
TELEFAX : 010 4895494

OMBARDIJEN HAVENSPORPAD

Bezoek bij besluit


293220

TERENING:	GECONTROLEERD:	GEAUTORISEERD:	TERENINGNR.:
van der Pot	J.A.G. Vink	R. Wagter	84P-1305
04-04-2013	PARAFIRMATUM	PARAFIRMATUM	WUKPROJECTCODE - SCORT - VOLG.NR

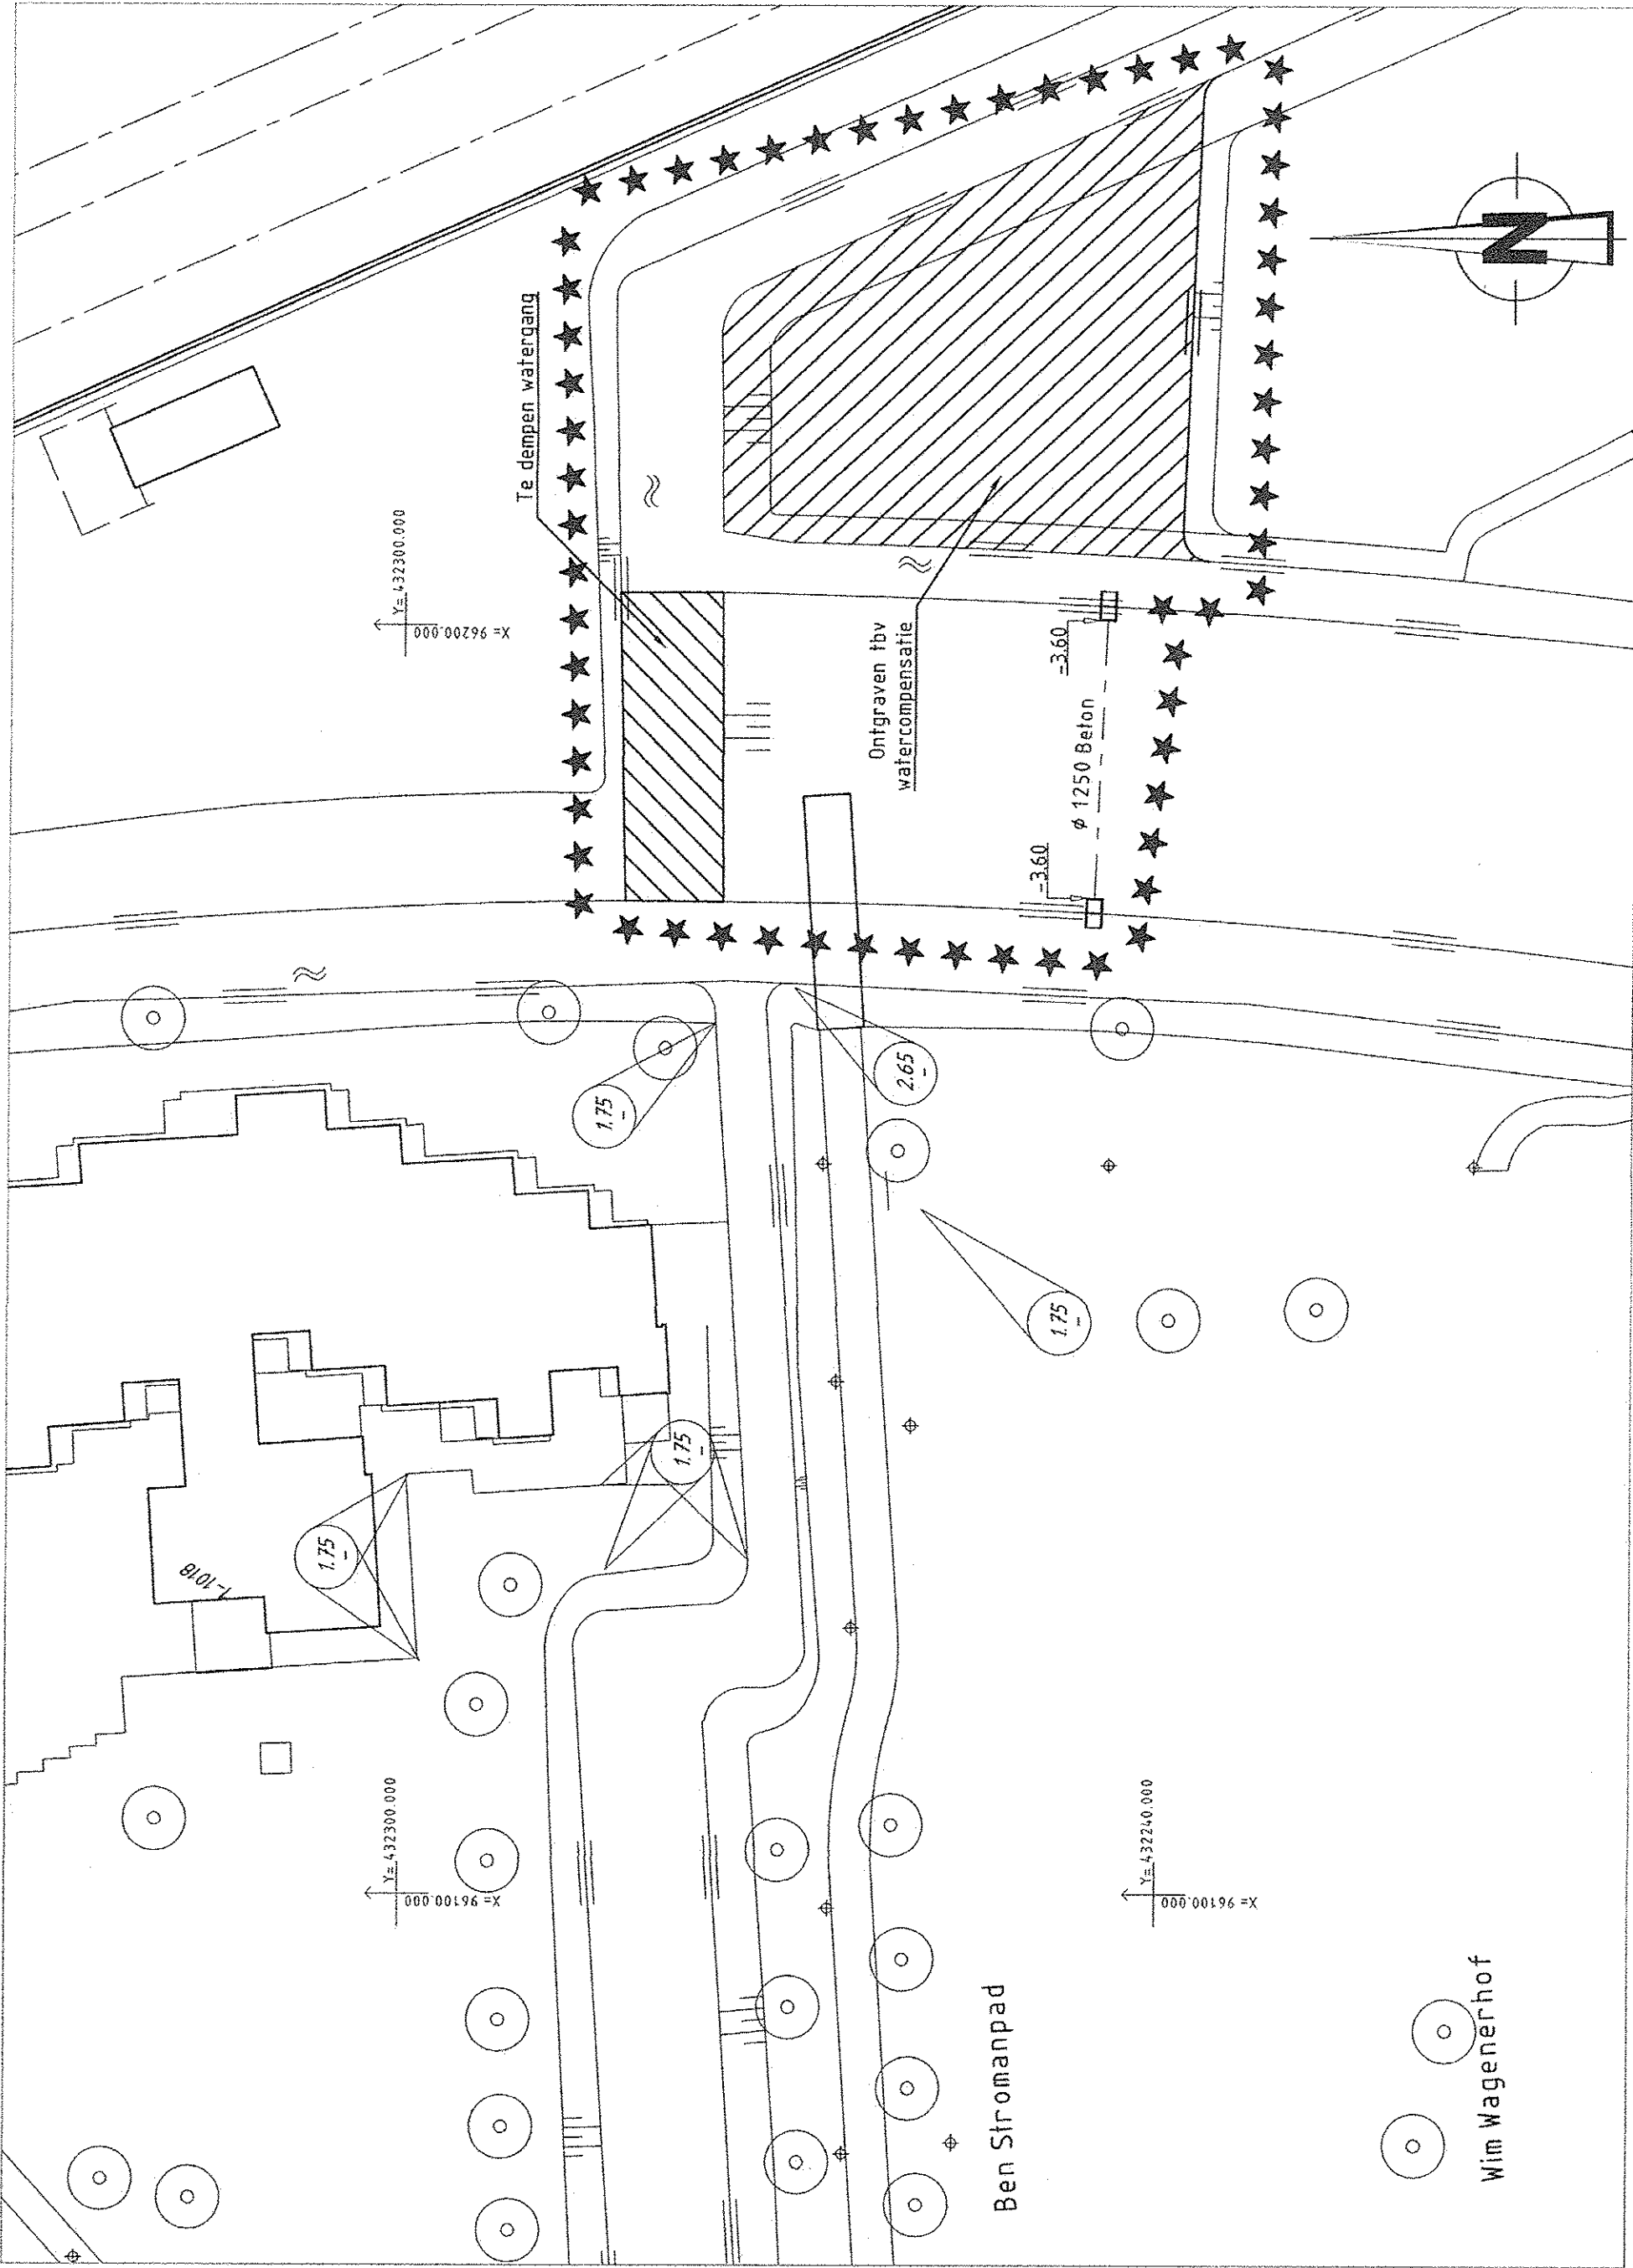

SCHAAL 1 : 500

SCHAAAL 1:25

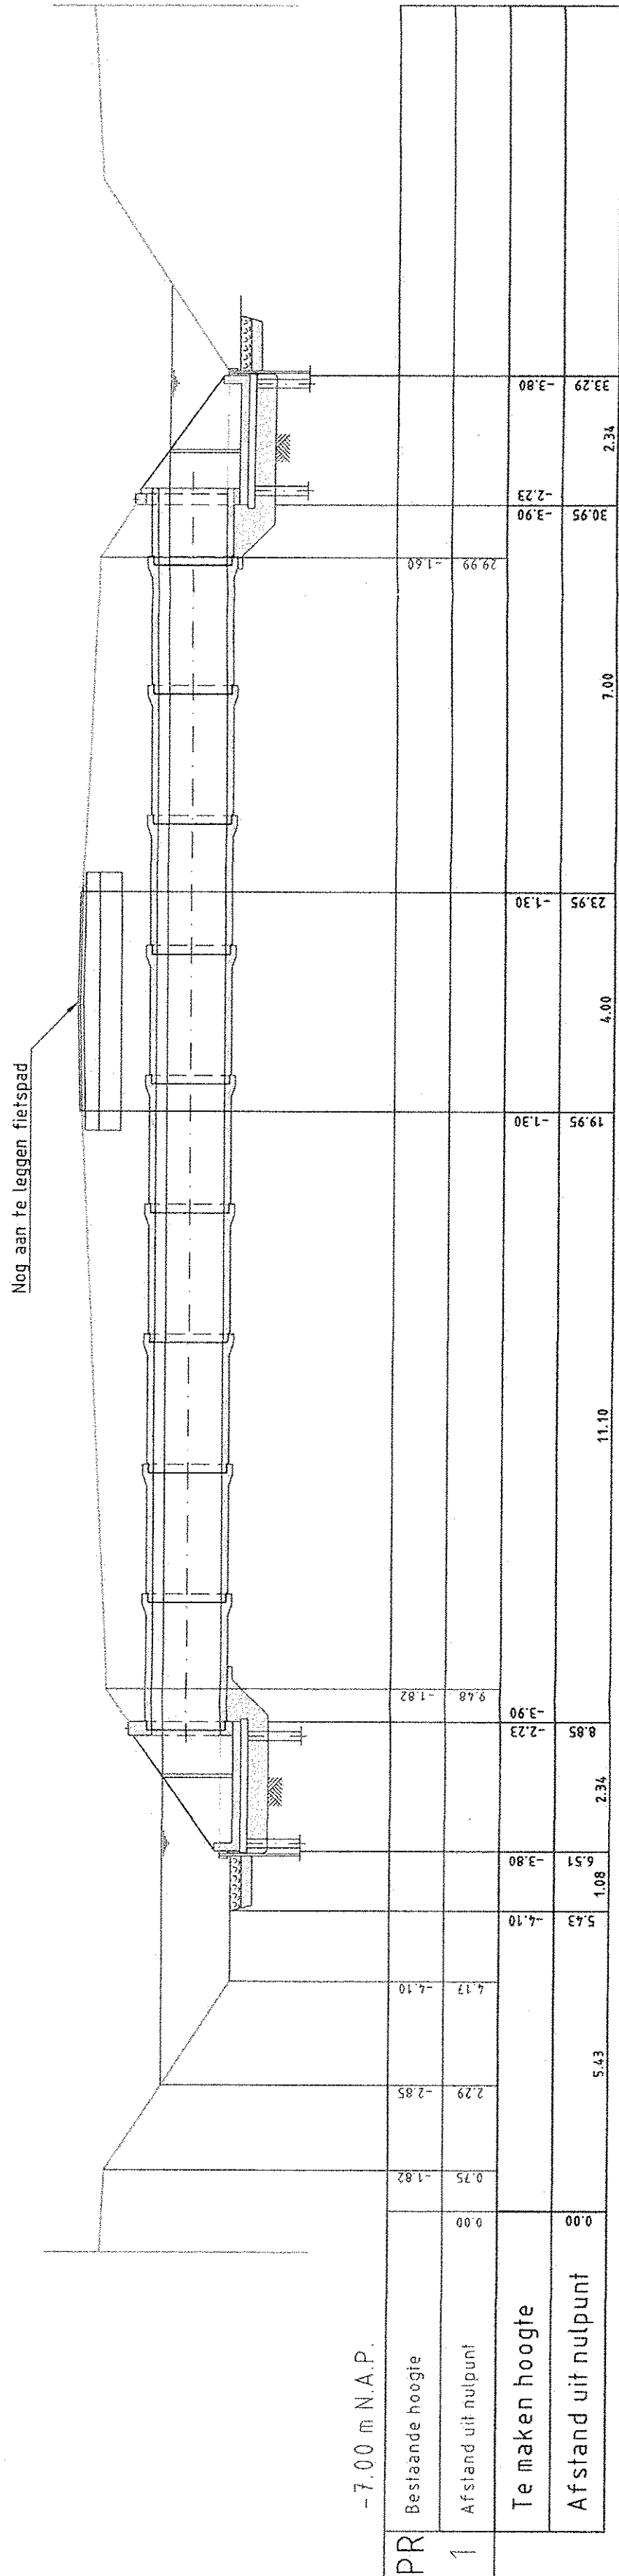

SCHAL 1: 100