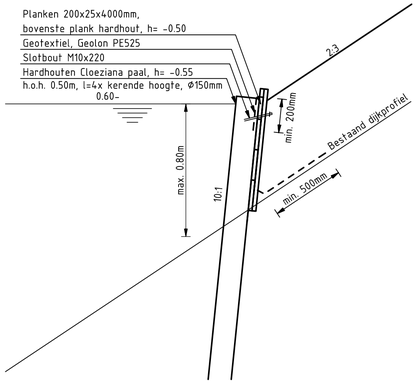

DETAIL 1
PRINCIPE ONDERWATERBESCHOEIÏNG
SCHAAL 1:20

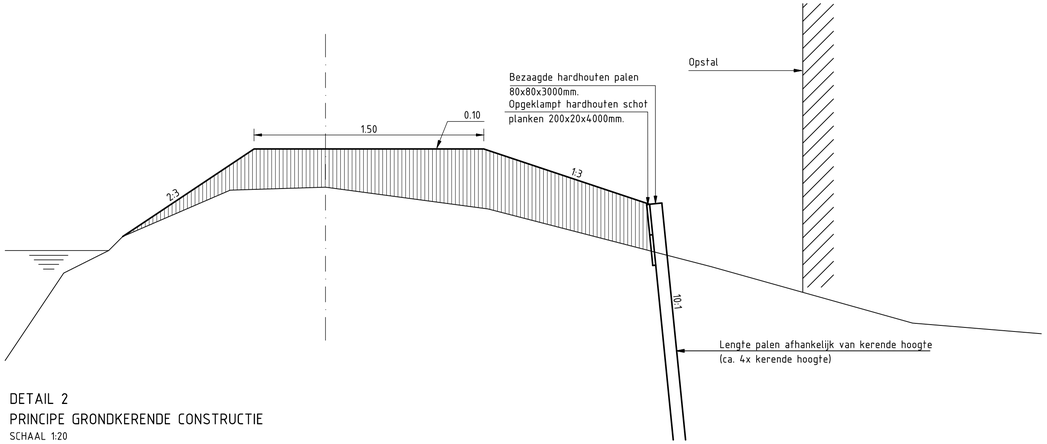

DETAIL 2
PRINCIPE GRONDKERENDE CONSTRUCTIE
SCHAAL 1:20

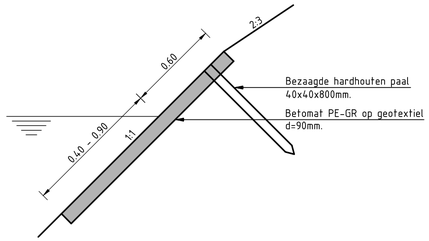

DETAIL 3
PRINCIPEDETAIL BETONBLOKKENMAT
SCHAAL 1:20

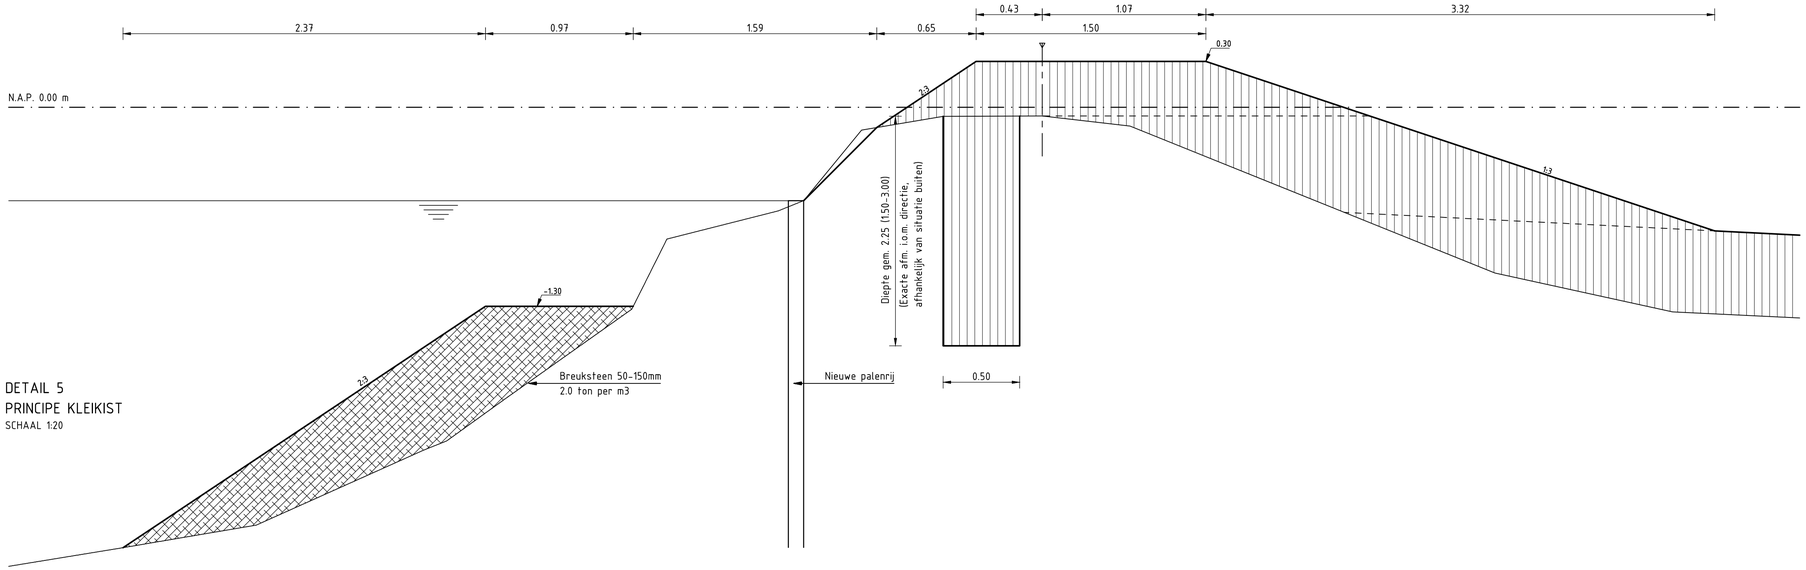

DETAIL 5
PRINCIPE KLEIKIST
SCHAAL 1:20

Maten in meters tenzij anders aangegeven
Hoogtematen in meters t.o.v. N.A.P.
Opmerking: Detail 4 is vervallen

0 0.2 0.4 0.6 0.8m

NR	DATUM	WIJZIGING	GET.
C1	08-03-2013	OPMERKINGEN INTERN/EXTERN	M.J.S.
C0	08-02-2013	CONCEPT	I.B.

OPDRACHTGEVER
Hoogheemraadschap van Rijnland

PROJECTOMSCHRIJVING
Kadeverbetering Oostring
Zoeterwoude-Dorp

TEKENINGOMSCHRIJVING
Ontwerp
Details
Deeltraject 6

STATUS
CONCEPT

TEKENAAR
I. Brouwer

SCHAAL
1:20

PROJECTLEIDER
D. Visser

FORMAAT
A2 verlengd

BLAD IN BLADEN
1 IN 1

TEKENINGNUMMER
238326-D-3-601

WIJZ.NR
C1

RIO
RPS-BCC - Iv-Infra - Oranjewoud

R:\0023500\00238326\Bitrix\rijgave\133308-C\1238326-D-3-601 VAK 6.dwg