



N.A.P. 0.00 m
DWARSPROFIEL 14.11
DEELTRAJECT 6

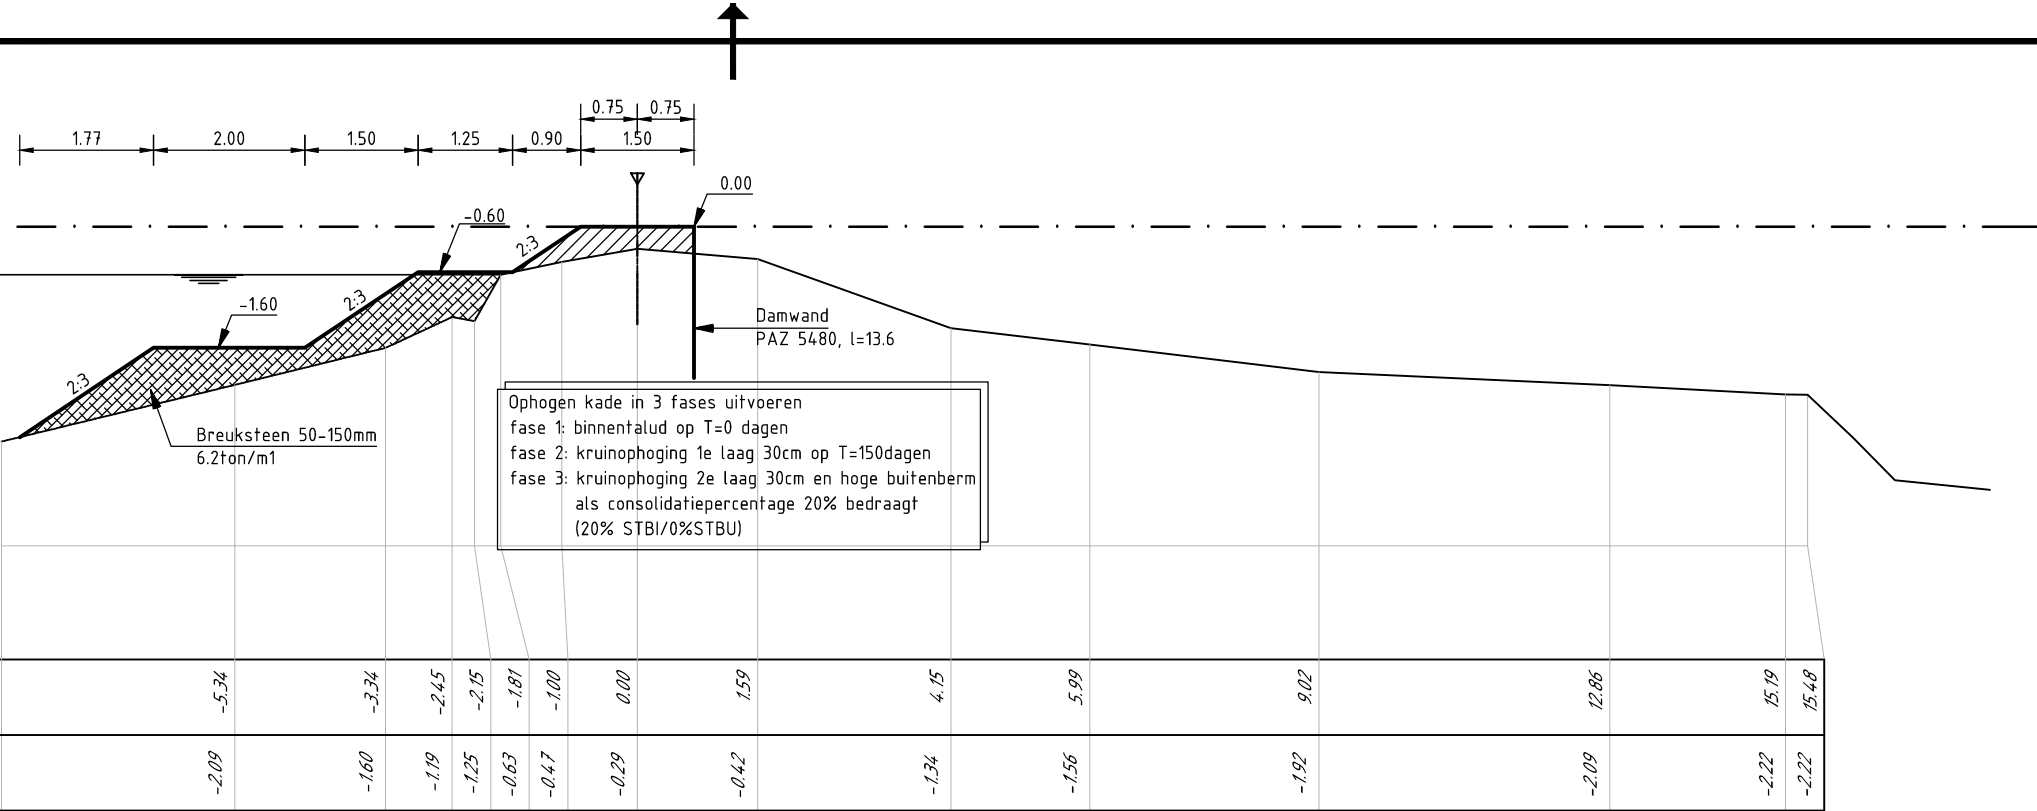

N.A.P. 0.00 m
DWARSPROFIEL 14.12
DEELTRAJECT 6

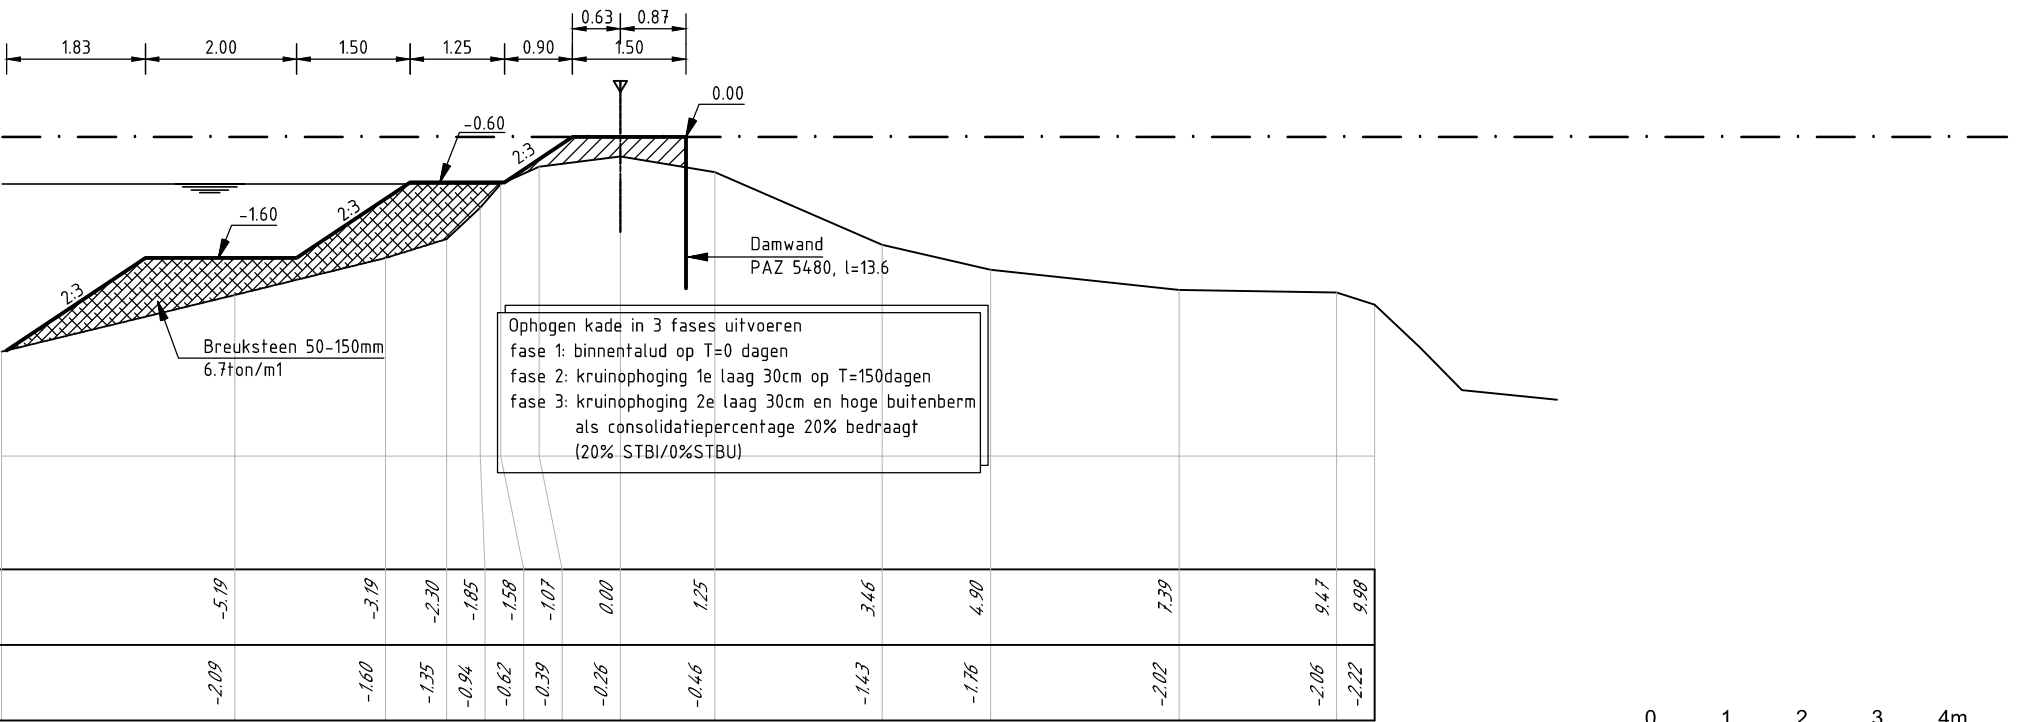

Maten in meters tenzij anders aangegeven
Hoogtematen in meters t.o.v. N.A.P.

Tijdens de uitvoering mag er een maximale materieelbelasting op de kruin zijn van 4 ton. Fase 3, 4 en 5 kunnen sneller uitgevoerd worden als uit de waterspanningmeters blijkt dat de stabiliteitsfactoren groter of gelijk zijn dan 0,80 of groter dan de huidige stabiliteitsfactoren. Fase 4 voldoet indien binnenwaarts het consolidatiepercentage 20% bedraagt (STBI 20% / STBU 0%).

0 1 2 3 4m

C2	08-03-2013	OPMERKINGEN INTERN/EXTERN	M.J.S.
C1	08-02-2013	CONCEPT	M.J.S.
C0	01-02-2013	CONCEPT	M.J.S.
NR	DATUM	WIJZIGING	GET.

Hoogheemraadschap van Rijnland

Kadeverbetering Oostring
Zoeterwoude - Dorp

Bestek
Profielen
Deeltraject 6

TEKENAAR
PROJECTLEIDER
D. Visser

TEKENINGNUMMER
238326-DP-3-602

SCHAAL
1:100
FORMAAT
A3
BLAD IN BLADEN
2 IN 16
WIJZ.NR
C2

RPS-BCC - IV-Infra - Oranjewoud