



N.A.P. 0.00 m
DWARSPROFIEL 14.19
DEELTRAJECT 6

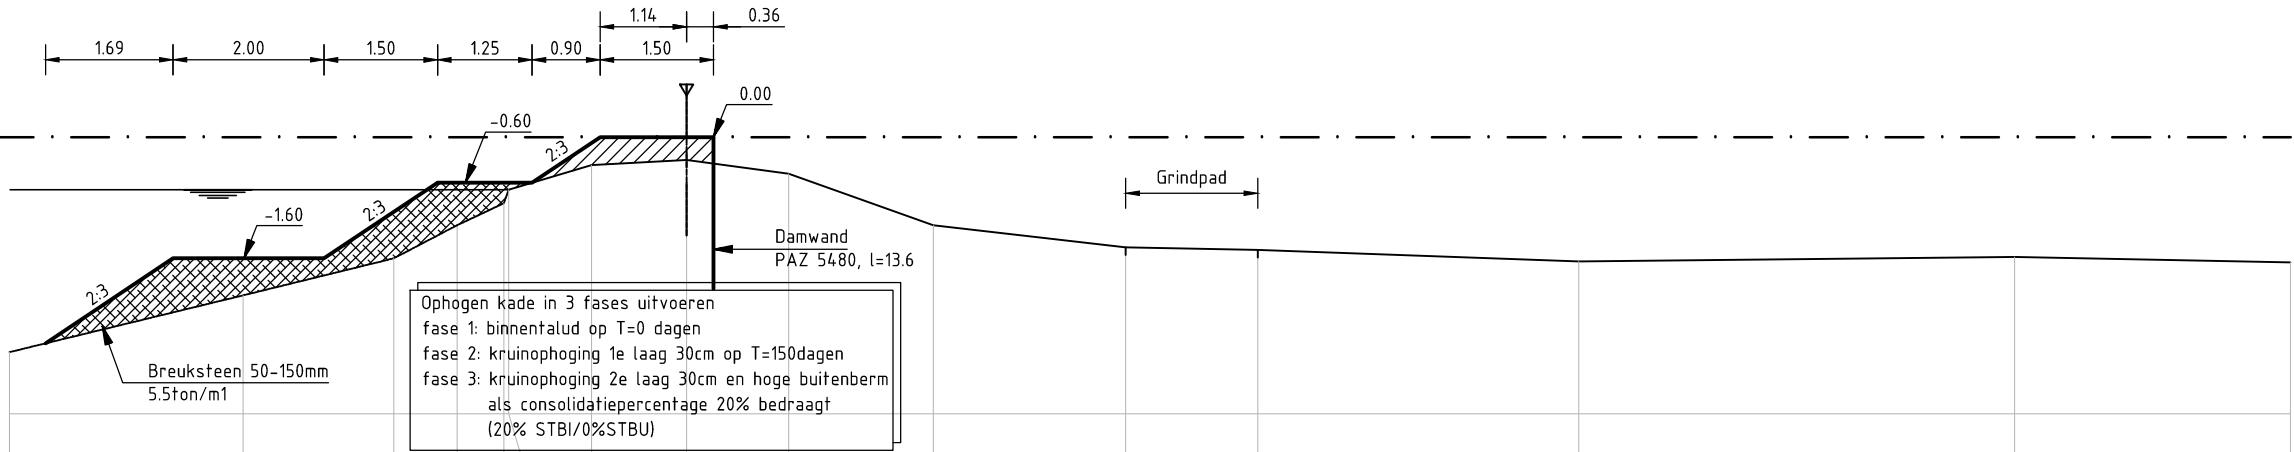

1 : 100 / 1 : 100

AFSTAND UIT AS IN METERS BESTAANDE SITUATIE	-9.02	-5.93	-3.93	-3.04	-2.42	-2.36	-1.26	0.00	1.35	3.26	5.80	7.55	11.80	17.56	21.21
MAAIVELDHOOGTE IN METERS BESTAANDE SITUATIE	-2.84	-2.09	-1.60	-1.16	-0.87	-0.69	-0.37	-0.20	-0.48	-1.16	-1.46	-1.49	-1.64	-1.58	-1.65

N.A.P. 0.00 m
DWARSPROFIEL 14.20
DEELTRAJECT 6

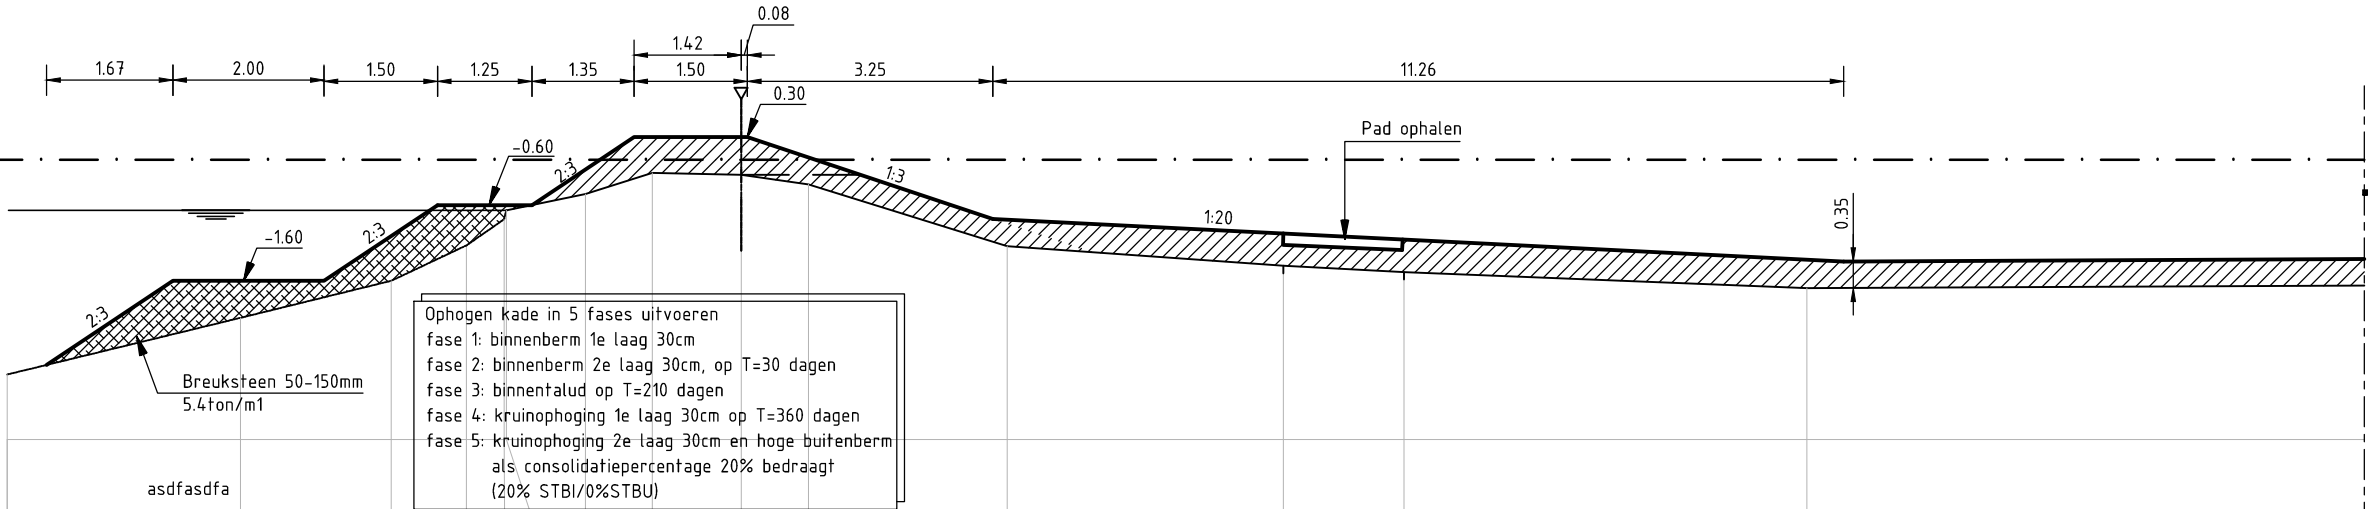

1 : 100 / 1 : 100

AFSTAND UIT AS IN METERS BESTAANDE SITUATIE	-9.62	-6.53	-4.53	-3.64	-3.14	-3.11	-2.06	-1.18	0.00	0.89	3.52	7.17	8.77	14.09
MAAIVELDHOOGTE IN METERS BESTAANDE SITUATIE	-2.84	-2.09	-1.60	-1.13	-0.79	-0.67	-0.45	-0.17	-0.20	-0.33	-1.14	-1.40	-1.48	-1.70

Maten in meters tenzij anders aangegeven
Hoogtematen in meters t.o.v. N.A.P.

Tijdens de uitvoering mag er een maximale materieelbelasting op de kruin zijn van 4 ton. Fase 3, 4 en 5 kunnen sneller uitgevoerd worden als uit de waterspanningmeters blijkt dat de stabiliteitsfactoren groter of gelijk zijn dan 0,80 of groter dan de huidige stabiliteitsfactoren. Fase 4 voldoet indien binnenwaarts het consolidatiepercentage 20% bedraagt (STBI 20% / STBU 0%).

0 1 2 3 4m

C2	08-03-2013	OPMERKINGEN INTERN/EXTERN	M.J.S.
C1	08-02-2013	CONCEPT	M.J.S.
C0	01-02-2013	CONCEPT	M.J.S.
NR	DATUM	WIJZIGING	GET.

Hoogheemraadschap van Rijnland

Kadeverbetering Oostring
Zoeterwoude - Dorp

Bestek
Profielen
Deeltraject 6

CONCEPT

TEKENAAR
PROJECTLEIDER
D. Visser

TEKENINGNUMMER
238326-DP-3-606

RIO
RPS-BCC - IV-Infra - Oranjewoud

SCHAAL
1:100

FORMAAT
A3

BLAD IN BLADEN
6 IN 16

WIJZ.NR
C2