



N.A.P. 0.00 m
DWARSPROFIEL 1421
DEELTRAJECT 6

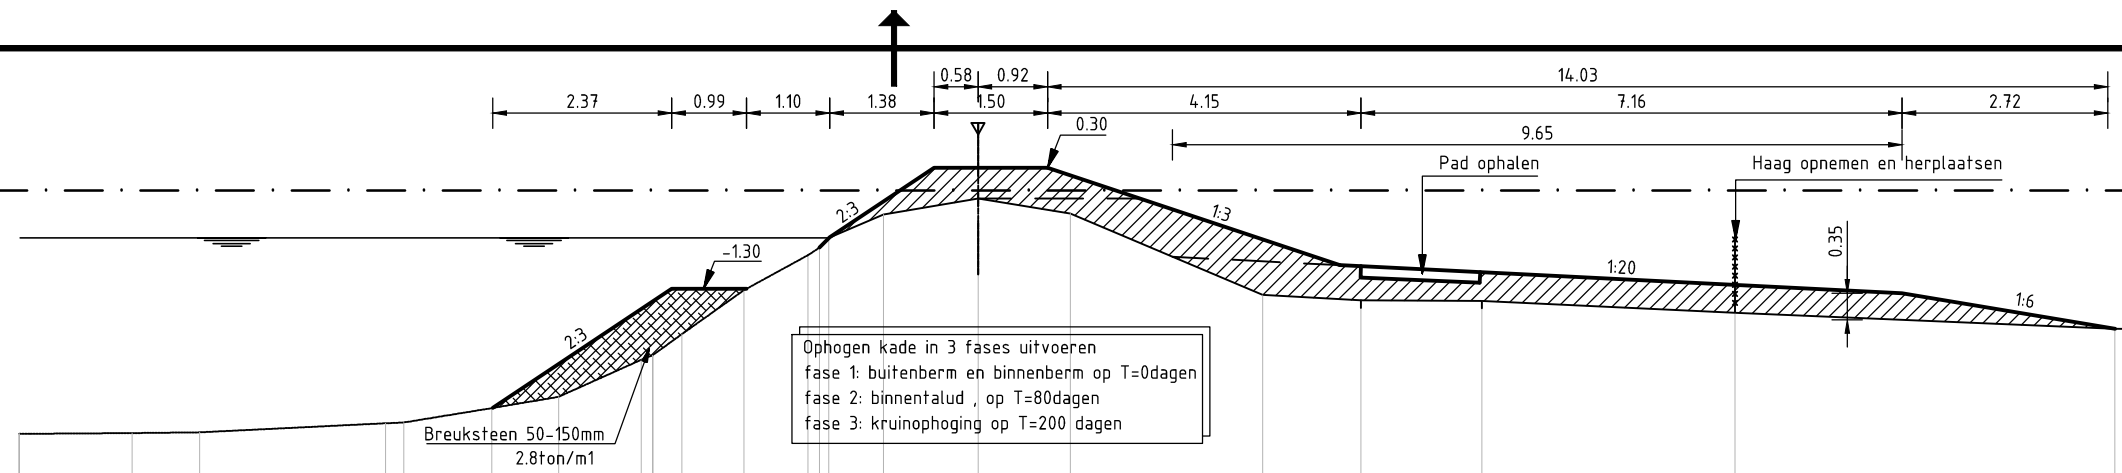

1 : 100 / 1 : 100

AFSTAND UIT AS IN METERS BESTAANDE SITUATIE	-12.26	-10.76	-9.87	-7.41	-7.17	-6.01	-5.12	-4.03	-3.88	-3.49	-2.67	-2.25	-2.10	-1.97	-1.25	0.00	1.22	3.77	5.07	6.67	10.01	15.04
MAAIVELDHOOGTE IN METERS BESTAANDE SITUATIE	-3.22	-3.21	-3.20	-3.08	-3.07	-2.88	-2.73	-2.24	-2.18	-1.90	-1.32	-0.86	-0.76	-0.63	-0.32	-0.11	-0.37	-1.38	-1.46	-1.46	-1.62	-1.83

N.A.P. 0.00 m
DWARSPROFIEL 1422
DEELTRAJECT 6

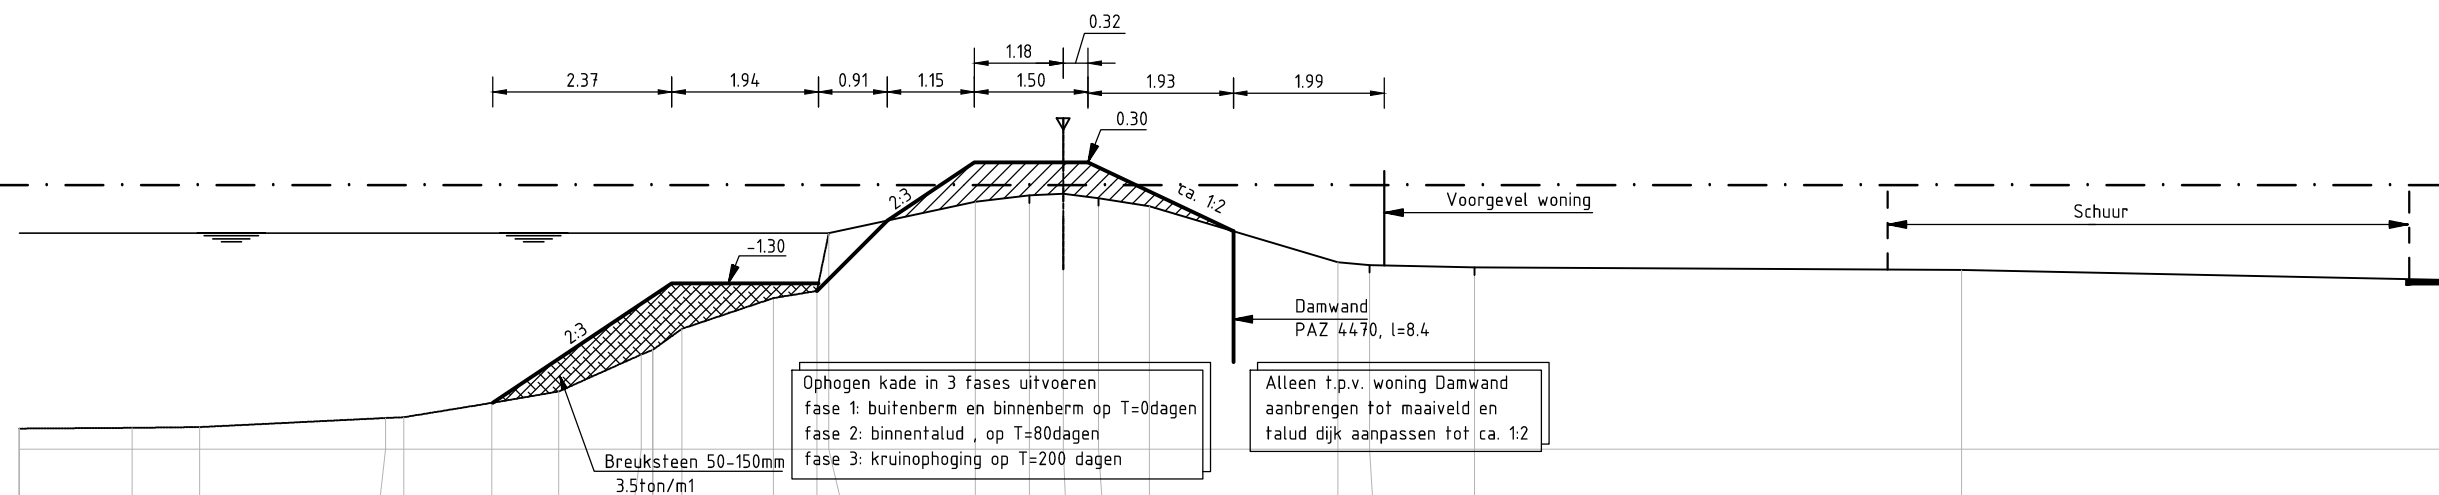

1 : 100 / 1 : 100

AFSTAND UIT AS IN METERS BESTAANDE SITUATIE	-13.84	-12.34	-11.45	-8.99	-8.75	-7.59	-6.70	-5.61	-5.46	-5.07	-3.83	-3.26	-3.10	-1.16	-0.44	0.00	0.47	1.14	3.64	4.06	5.45	11.89
MAAIVELDHOOGTE IN METERS BESTAANDE SITUATIE	-3.22	-3.21	-3.20	-3.08	-3.07	-2.88	-2.73	-2.24	-2.18	-1.90	-1.49	-1.40	-0.64	-0.22	-0.14	-0.12	-0.17	-0.28	-1.02	-1.06	-1.09	-1.12

Maten in meters tenzij anders aangegeven
Hoogtematen in meters t.o.v. N.A.P.

Tijdens de uitvoering mag er een maximale materieelbelasting op de kruin zijn van 4 ton. Fase 2 en 3 kunnen sneller uitgevoerd worden als uit de waterspanningmeters blijkt dat de stabiliteitsfactoren groter of gelijk zijn dan 0,80 of groter dan de huidige stabiliteitsfactoren

0 1 2 3 4m

C2	08-03-2013	OPMERKINGEN INTERN/EXTERN	M.J.S.
C1	08-02-2013	CONCEPT	M.J.S.
C0	01-02-2013	CONCEPT	M.J.S.
NR	DATUM	WIJZIGING	GET.

Hoogheemraadschap van Rijnland

Kadeverbetering Oostring
Zoeterwoude - Dorp

Bestek
Profielen
Deeltraject 6

CONCEPT

TEKENAAR
PROJECTLEIDER
D. Visser

TEKENINGNUMMER
238326-DP-3-607

RIO
RPS-BCC - IV-Infra - Oranjewoud

SCHAAL
1:100

FORMAAT
A3

BLAD IN BLADEN
7 IN 16

WIJZ.NR
C2