



N.A.P. 0.00 m
DWARSPROFIEL 1149
DEELTRAJECT 6

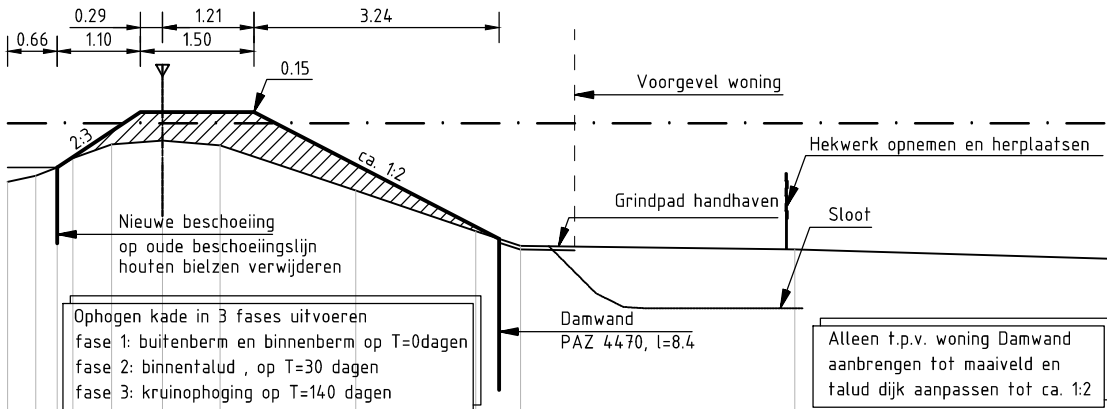

1 : 100 / 1 : 100

AFSTAND UIT AS IN METERS BESTAANDE SITUATIE	-2.05	-1.68	-1.40	-1.19	-0.67	0.00	0.76	2.55	4.14	4.73	8.37	14.35	21.10	27.46
MAAIVELDHOOGTE IN METERS BESTAANDE SITUATIE	-0.77	-0.70	-0.59	-0.46	-0.28	-0.23	-0.29	-0.89	-1.43	-1.62	-1.67	-1.85	-1.87	-1.95

N.A.P. 0.00 m
DWARSPROFIEL 1150
DEELTRAJECT 6

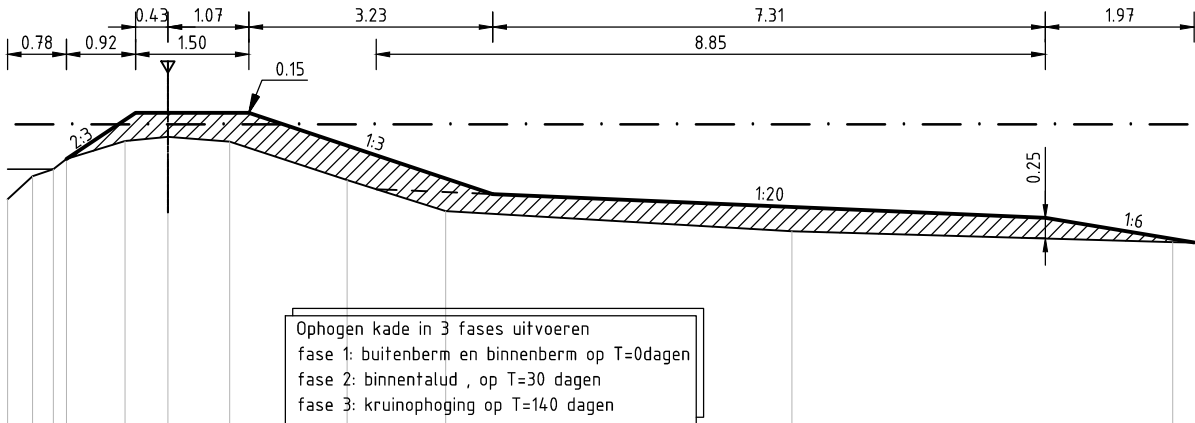

1 : 100 / 1 : 100

AFSTAND UIT AS IN METERS BESTAANDE SITUATIE	-2.12	-1.79	-1.52	-1.34	-0.57	0.00	0.82	2.37	3.68	8.25	13.29	18.35	23.44
MAAIVELDHOOGTE IN METERS BESTAANDE SITUATIE	-0.99	-0.69	-0.60	-0.46	-0.22	-0.17	-0.23	-0.74	-1.15	-1.42	-1.56	-1.67	-1.70

0 1 2 3 4m

Maten in meters tenzij anders aangegeven
Hoogtematen in meters t.o.v. N.A.P.

Tijdens de uitvoering mag er een maximale materieelbelasting op de kruin zijn van 4 ton. Fase 2 en 3 kunnen sneller uitgevoerd worden als uit de waterspanningmeters blijkt dat de stabiliteitsfactoren groter of gelijk zijn dan 0,80 of groter dan de huidige stabiliteitsfactoren

C3	15-03-2013	CONCEPT	M.J.S.
C2	08-03-2013	OPMERKINGEN INTERN/EXTERN	M.J.S.
C1	08-02-2013	CONCEPT	M.J.S.
C0	01-02-2013	CONCEPT	M.J.S.
NR	DATUM	WIJZIGING	GET.

Hoogheemraadschap van Rijnland

Kadeverbetering Oostring
Zoeterwoude - Dorp

Bestek
Profielen
Deeltraject 6

CONCEPT

TEKENAAR
PROJECTLEIDER
D. Visser

TEKENINGNUMMER
238326-DP-3-615

RIO
RPS-BCC - Iv-Infra - Oranjewoud

SCHAAL
1:100

FORMAAT
A3

BLAD IN BLADEN
15 IN 16

WIJZ.NR
C3