



N.A.P. 1.00 m
DWARSPROFIEL 1151
DEELTRAJECT 6

1 : 100 / 1 : 100

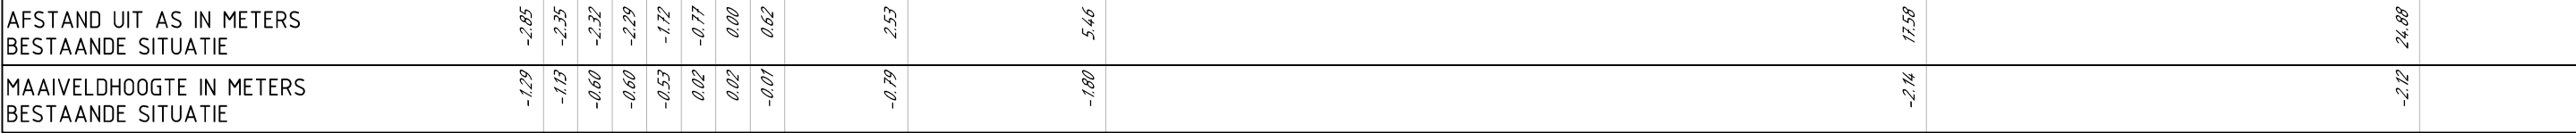


N.A.P. 0.00 m
DWARSPROFIEL 1152
DEELTRAJECT 6

1 : 100 / 1 : 100

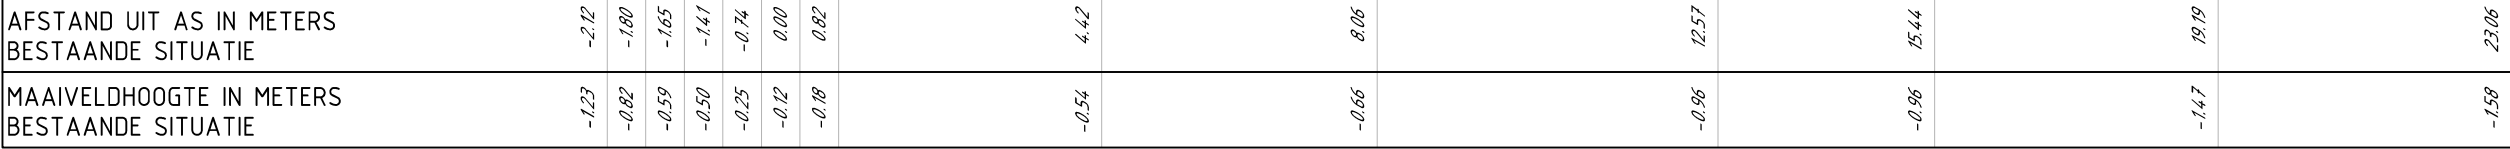

N.A.P. 0.00 m
DWARSPROFIEL 1153
DEELTRAJECT 6

1 : 100 / 1 : 100

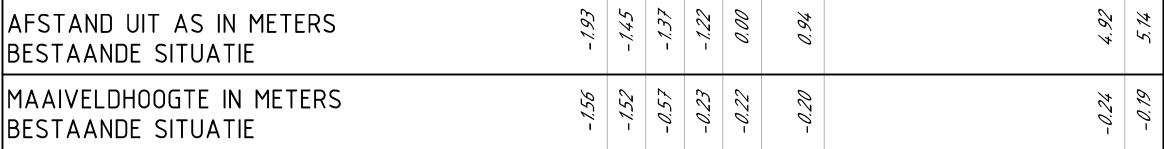

Maten in meters tenzij anders aangegeven
Hoogtematen in meters t.o.v. N.A.P.

0 1 2 3 4m

C2	08-03-2013	OPMERKINGEN INTERN/EXTERN	M.J.S.
C1	08-02-2013	CONCEPT	M.J.S.
C0	01-02-2013	CONCEPT	M.J.S.
NR	DATUM	WIJZIGING	GET.

Hoogheemraadschap van Rijnland

Kadeverbetering Oostring
Zoeterwoude - Dorp

Bestek
Profielen
Deeltraject 6

CONCEPT

TEKENAAR
PROJECTLEIDER

M. Sarneel
D. Visser

TEKENINGNUMMER
238326-DP-3-616

SCHAAL
1:100
FORMAAT
A3
BLAD IN BLADEN
16 IN 16
WIJZ.NR
C2

RIO

RPS-BCC - IV-Infra - Oranjewoud

Tijdens de uitvoering mag er een maximale materieelbelasting op de kruin zijn van 4 ton. Fase 2 en 3 kunnen sneller uitgevoerd worden als uit de waterspanningmeters blijkt dat de stabiliteitsfactoren groter of gelijk zijn dan 0,80 of groter dan de huidige stabiliteitsfactoren