

VERZONDEN - 3 JUNI 2013

DATUM
UW BRIEF VAN 11 april 2013
UW KENMERK U 2013/6461
ONS KENMERK VG/U
INGEKOMEN NR. I1302726
ONDERWERP Watervergunning

CONTACTPERSOON J.H.T. van der Helm
DOORKIESNUMMER 088-9743381
E-MAILADRES j.vanderhelm@wshd.nl
BIJLAGEN vergunning met nr. D0022441



U1304092



waterschap
**Hollandse
Delta**

Gemeente Rotterdam
Afdeling Stad
T.a.v. de heer D. van der Sar
Postbus 6633
3002 AP Rotterdam

Geachte heer Van der Sar,

Naar aanleiding van uw aanvraag is besloten aan gemeente Rotterdam een vergunning te verlenen voor het uitvoeren van diverse werkzaamheden ten behoeve van de herinrichting Spinozapark fase 3A, zijnde het aanleggen van oppervlaktewater en het maken van duikerverbindingen tussen het nieuw gegraven water van het "Lange pad" en het bestaande water in het Spinozapark te Rotterdam.

De vergunning met nummer D0022441 treft u als bijlage aan.

De mogelijkheid bestaat dat tegen het besluit bezwaar wordt gemaakt. Ook kan het verzoek worden ingediend om een voorlopige voorziening. Hiervoor verwijzen wij u naar de aandachtspunten die zijn bijgevoegd bij de vergunning.

Met nadruk wijzen wij u erop dat de uitvoering van de werkzaamheden, waartoe vergunning is verleend, gedurende de genoemde bezwaartermijn geheel voor uw risico komt.

Wij adviseren u deze brief bij de vergunning te bewaren. Voorts verzoeken wij u bij correspondentie het nummer van de vergunning te vermelden.


Aan deze vergunning zijn leges verbonden. U ontvangt hiervoor separaat een factuur.

Heeft u naar aanleiding van deze brief nog vragen, dan kunt u contact opnemen met de medewerker zoals genoemd boven aan deze brief.

Hoogachtend,
namens dijkgraaf en heemraden,

E. Willemsen
teamleider vergunningverlening

Handelsweg 100
2988 DC Ridderkerk
Postadres Postbus 4103
2980 GC Ridderkerk
telefoon 088 974 30 00
fax 088 974 30 01
internet www.wshd.nl
info@wshd.nl

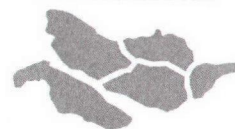

waterschap
**Hollandse
Delta**

Watervergunning

Aanhef

Dijkgraaf en heemraden van waterschap Hollandse Delta hebben op 12 april 2013 een aanvraag om een vergunning ontvangen van Gemeentewerken Rotterdam. De aanvraag betreft het uitvoeren van handelingen in een waterstaatswerk of beschermingszone, waarvoor krachtens verordening van het waterschap vergunning is vereist.

Besluit

Gelet op de bepalingen van de Waterwet, de Keur voor waterschap Hollandse Delta 2009, de Algemene wet bestuursrecht en de hieronder vermelde overwegingen besluiten dijkgraaf en heemraden als volgt:

- I De gevraagde vergunning aan Gemeente Rotterdam, postbus 6633, 3002 AP te Rotterdam, of diens rechtverkrijgende(n), te verlenen. De vergunning betreft het uitvoeren van diverse werkzaamheden ten behoeve van de herinrichting Spinozapark fase 3A, zijnde het aanleggen van oppervlaktewater en het maken van duikerverbindingen tussen het nieuw gegraven water van het "Lange pad" en het bestaande water in het Spinozapark te Rotterdam.
- II De vergunning te verlenen voor onbepaalde tijd voor het hebben en onderhouden van de werken genoemd onder besluit I.
- III De vergunning te verlenen voor de realisatie van de werken genoemd onder besluit I voor een periode van drie jaar, gerekend vanaf het moment dat de vergunning in werking treedt.
- IV Als gevolg van de onder besluit I vergunde werken de desbetreffende beheerregisters aan te passen en tot die tijd dit besluit als kader te stellen voor ligging, vorm, samenstelling en omvang van de betrokken waterstaatswerken en de onderhoudsverplichtingen aan deze waterstaatswerken.
- V De gewaarmerkte tekeningen zoals opgenomen in bijlage II deel te laten uitmaken van deze vergunning.
- VI Aan de vergunning de opgenomen voorschriften te verbinden.

Ondertekening

Ridderkerk, d.d.

- 3 JUNI 2013

Namens dijkgraaf en heemraden,

ir. H.T.J. Peelen
lid van directieraad

Legeskosten: € 1012,50

Afschrift

Een afschrift van deze vergunning is gezonden aan het college van burgemeester en wethouders van de gemeente Rotterdam, kbr@bsd.rotterdam.nl



waterschap
**Hollandse
Delta**

Voorschriften

Ten aanzien van de aanvang en voltooiing van de werkzaamheden

1. De aanvang van de werkzaamheden moet ten minste één week van tevoren aan de afdeling Handhaving worden gemeld via het waterschapsloket. Het waterschapsloket is bereikbaar onder telefoonnummer 0900 2005005 (10 ct/min) of per e-mail 2005005@wshd.nl.
2. Voor aanvang van de werkzaamheden dient een naam en telefoonnummer van een contactpersoon, die in geval van calamiteiten door het waterschap bereikt kan worden, te worden gemeld bij het waterschapsloket.
3. Zonder de schriftelijke toestemming van het waterschap mag het werk niet worden gewijzigd, uitgebreid of verwijderd.
4. Indien ten behoeve van onderhoud enige grondroering, ophoging of vernieuwing moet worden gedaan moet ten minste één week van tevoren en anders zo vroeg als mogelijk dit schriftelijk worden gemeld aan de afdeling Handhaving.
5. Schade en onderhoud aan het oppervlaktewaterlichaam, als gevolg van de uitvoering van het werk, blijft gedurende een periode van een jaar na voltooiing van de werken voor rekening van de vergunninghouder.

Ten aanzien van uitvoering en revisie

6. Tijdens de uitvoering van het werk dient een exemplaar van deze vergunning met gewaarmerkte tekeningen op het werk aanwezig te zijn.
7. De werken moeten worden uitgevoerd overeenkomstig de bij deze vergunning behorende en als zodanig gewaarmerkte bijlagen, behoudens de uit de voorschriften voortvloeiende wijzigingen en/of aanvullingen.
8. Tijdens de uitvoering moet op eerste aanwijzing van de afdeling Handhaving in geval van calamiteiten en/of wateroverlast door de vergunninghouder direct alle maatregelen worden genomen die nodig zijn om de lokale waterhuishouding te waarborgen.
9. Indien het waterschap vaststelt dat wijziging van plaats of samenstelling van de krachtens deze vergunning toegestane werken met betrekking tot het waterstaatkundig belang nodig is, moeten deze wijzigingen op eerste aanzegging door de vergunninghouder worden aangebracht of uitgevoerd.
10. Alle voor de uitvoering van het werk in, langs of over het oppervlaktewaterlichaam te maken hulpconstructies behoeven de goedkeuring van de afdeling Handhaving en moeten direct na het gereedkomen van het onderdeel van het werk waarvoor zij werden aangebracht volledig worden verwijderd.
11. De lokale waterhuishouding mag tijdens de uitvoering van de werkzaamheden niet onnodig worden verstoord. Hiertoe moeten afdoende maatregelen getroffen worden.
12. Na het gereedkomen van de werken moeten binnen 2 maanden de revisietekeningen conform het Rijksdriehoeksstelsel bij voorkeur digitaal of anders in drievoud aan de afdeling Handhaving worden toegezonden.

Ten aanzien van grondroeringen

13. Grondroeringen behoren tot het strikt noodzakelijke te worden beperkt. Eventuele nazakkingen, voor zover die het gevolg zijn van de vergunde werkzaamheden, moeten door en op kosten van de vergunninghouder worden hersteld.



waterschap
**Hollandse
Delta**

14. Alvorens met graafwerkzaamheden te beginnen moet de vergunninghouder zich ter plaatse op de hoogte stellen van de positie van aanwezige kabels en leidingen.
15. De eventueel overblijvende grond en alle uit ontgravingen komend puin of andere voorwerpen moet door de vergunninghouder worden afgevoerd.

Ten aanzien van de aan te brengen duikers

16. De duikerverbindingen moeten bestaan uit goed gefundeerde, doorgaande betonnen duikers met een inwendige diameter van ten minste 1,0 m.
17. De duikers mogen niet langer zijn dan noodzakelijk.
18. De duikers moeten dusdanig worden gefundeerd dat verzakken van deze duikers wordt voorkomen.
19. De aansluitnaden van duikers moeten blijvend waterdicht worden afgewerkt.
20. Het onderhoud van de werken, waaronder begrepen het schoonhouden van het doorstromingsprofiel van de duiker, eventuele putten en het bouwkundig onderhoud van het geheel, moet door en op kosten van de vergunninghouder worden uitgevoerd.
21. De duiker moet goed passend, middels een inspectieput, worden aangesloten op de reeds aanwezige duiker.
22. De duikers moeten aan de waterzijde worden voorzien van een uitstroombak.

Ten aanzien van de uitstroombak

23. De uitstroombak mag niet binnen een afstand van 5 m vanaf een peilregulerend kunstwerk of duiker worden geplaatst.
24. De locaties van de uitstroombak moeten goed zichtbaar in het talud van de watergang worden aangeven.
25. De uitstroombakken moeten dusdanig worden gefundeerd dat verzakken van de voorziening wordt voorkomen.
26. De aansluitnaden van de uitstroombakken moeten blijvend waterdicht worden afgewerkt.
27. Het onderhoud van de uitstroombakken, waaronder het schoonhouden van het doorstromingsprofiel en het bouwkundig onderhoud, moeten door en op kosten van de vergunninghouder worden uitgevoerd.
28. De uitstroombakken moeten dusdanig worden aangebracht dat het natte profiel van de watergang niet wordt verkleind.

Ten aanzien van de nieuw te graven watergang

29. Het nieuw te graven oppervlaktewaterlichaam moet aan de volgende afmetingen voldoen:
vast peil: N.A.P. -2,75 m
bodemhoogte: N.A.P. -3,75 m
30. Het nieuw te graven oppervlaktewaterlichaam moet worden afgewerkt met taluds die niet steiler zijn dan 2:3 en op doelmatige wijze tegen uitspoeling worden beschermd.



waterschap
**Hollandse
Delta**

Ten aanzien van de grondkerende constructies

31. Op de waterlijn mag een grondkerende constructie geplaatst worden, zodanig dat het natte profiel van het oppervlaktewaterlichaam niet wordt verkleind.
32. De grondkerende constructie moet door de vergunninghouder in goede staat worden onderhouden en mag niet door- en overgroeid raken. Dit betekent in ieder geval dat verzakkingen, vervormingen of andere schade aan de constructie direct moet worden hersteld.

Ten aanzien van de steiger

33. De steiger moet door de vergunninghouder in goede staat worden onderhouden en mag niet door- en overgroeid raken. Dit betekent in ieder geval dat verzakkingen, vervormingen of andere schade aan de constructie direct moet worden hersteld.

Ten aanzien van bomen nabij oppervlaktewaterlichamen

34. Bomen moeten worden geplaatst buiten het talud van het oppervlaktewaterlichaam, met een hart op hart afstand van ten minste 15 m.



waterschap
**Hollandse
Delta**

Aanvraag en overwegingen

Aanleiding

Gemeente Rotterdam is voornemens om de werkzaamheden in het kader van de herinrichting van het Spinozapark fase 3a uit te gaan voeren. De werkzaamheden bestaan uit het aanleggen van oppervlaktewater, inclusief beschoeiingen, en het aanleggen van duikerverbindingen.

Voor een situatieschets van de locatie van de activiteiten wordt verwezen naar bijlage I.

De duikerverbinding (put S1) naar het oppervlaktewater ter plaatse van het Langepad is reeds eerder aangelegd en d.d. 08 december 2009 vergund middels vergunning K09.1178IJ.

De duikerverbinding (T05) aan de uitstroomzijde, onder de Pascalweg, is reeds eerder aangelegd en d.d. 20 september 2011 vergund middels D0017212.

Handelingen waarvoor vergunning wordt aangevraagd

Voor het uitvoeren van handelingen in waterstaatswerken en beschermingszones is op grond van artikel 4.1.1 van de Keur van waterschap Hollandse Delta 2009 een vergunning vereist.

De werkzaamheden worden uitgevoerd nabij oppervlaktewaterlichaam H27482. Dit oppervlaktewaterlichaam is een hoofdwatergang volgens de legger van waterschap Hollandse Delta.

Toetsing van de aanvraag aan de doelstellingen van het waterbeheer

Werken of werkzaamheden worden getoetst aan de doelstellingen van de Waterwet. Deze doelstellingen, die richtinggevend zijn bij de uitvoering van het waterbeheer, zijn als volgt geformuleerd:

- voorkoming en waar nodig beperking van overstromingen, wateroverlast en waterschaarste, in samenhang met
- bescherming en verbetering van de chemische en ecologische kwaliteit van watersystemen en
- vervulling van maatschappelijke functies door watersystemen.

Deze doelstellingen vormen in onderlinge samenhang de basis voor vergunningverlening en zijn geconcretiseerd via wettelijk vastgestelde normen en aanvullend beleid ten aanzien van de veiligheid, waterkwantiteit, waterkwaliteit en maatschappelijke functievervulling door watersystemen. De uitwerking hiervan vindt plaats in aanvullende regelgeving (onder andere de Keur van waterschap Hollandse Delta), in water- en beheersplannen op grond van hoofdstuk 4 van de Waterwet en in beleidsregels.

De vastgestelde normen en beleid zijn richtinggevend bij de toetsing of een aangevraagde handeling verenigbaar is met de doelstellingen voor het waterbeheer. Een vergunning wordt verleend indien werken of werkzaamheden zich niet verzetten tegen de doelstellingen van het waterbeheer en het mogelijk is om de belangen van het waterbeheer door het verbinden van voorschriften en beperkingen voldoende te beschermen.

Aanvragen voor een vergunning op grond van de Keur voor werken en werkzaamheden in en nabij waterstaatswerken worden getoetst op:

- effecten op het falen of verslechteren van de functie van waterstaatswerken en daaruit voortvloeiend het totale watersysteem;
- effecten op de (toekomstige) mogelijkheden van het doelmatig beheer en onderhoud van het waterstaatswerken en beschermingszones.



waterschap
**Hollandse
Delta**

Overwegingen ten aanzien van oppervlaktewater

De werkzaamheden in het kader van de herinrichting van het Spinozapark fase 3 bestaan uit het graven van oppervlaktewater, het aanbrengen van grondkerende constructies en een tweetal duikerverbindingen.

Voor oppervlaktewaterlichamen betekent dit een toetsing aan de volgende aspecten:

Constructie en uitvoering

Aan de noordzijde van het plangebied worden twee betonnen duikerverbindingen aangelegd. De oostelijke duiker wordt aangesloten op een reeds aangelegde duiker met inspectieput afkomstig vanaf watergang T48399 nabij het Langepad.

De westelijke duiker wordt aangelegd vooruit lopend op een aan de noordzijde van het plangebied te realiseren oppervlaktewater.

De oostelijke duiker kan niet worden aangelegd conform het geldende beleid van het waterschap met 1/3 lucht of ten hoogste 0,25m door de reeds aanwezige duiker. Deze duiker heeft een diepere ligging in verband met de noodzakelijk dekking ten opzichte van de reeds aanwezige kabels en leidingen. Hierdoor kan er voor deze duiker worden afgeweken van het beleid aangaande duikers van waterschap Hollandse Delta.

De westelijke duiker wordt eveneens niet aangelegd conform het geldende beleid van het waterschap met 1/3 lucht of ten hoogste 0,25m, dit omdat hier reeds rekening gehouden wordt met aanwezige kabels en leidingen en de toekomstige ontwikkelingen. Hierdoor kan er voor deze duiker worden afgeweken van het beleid aangaande duikers van waterschap Hollandse Delta.

Het oppervlaktewater zal worden voorzien van beschoeiing boven- en onder water. Dit om het profiel van het oppervlaktewater in stand te houden. Aan de zuidzijde van het te realiseren oppervlaktewater, nabij de school aan de Catullusweg, wordt de watergang tijdelijk voorzien van een stalen damwand. Deze wordt zodra de school gesloopt is, verwijderd en daarna wordt het terrein verder ingericht overeenkomstig de omgeving. Hiervoor wordt te zijner tijd een vergunning aangevraagd.

Effecten op bergingscapaciteit, doorstroming

Het aanleggen van het oppervlaktewater en het realiseren van de duikerverbinding zorgt voor het vergroten van de bergingscapaciteit in het peilgebied 50-6 en de duiker zorgt er voor dat er doorstroming plaats kan vinden van watergang T48399 naar hoofdwatgang H27482. Daarmee wordt de doorstroming en bergingscapaciteit binnen peilgebied 50-6 verbeterd.

Effecten op de ruimte voor doelmatig beheer en onderhoud

Met de aan de deze vergunning verbonden voorschriften is er voldoende ruimte gewaarborgd voor het uitvoeren van doelmatig beheer en onderhoud. Het oppervlaktewater en de bijbehorende kunstwerken zullen door de vergunninghouder worden onderhouden.

Slotoverweging

Bij het naleven van de aan dit besluit verbonden voorschriften en gelet op het individuele belang van de vergunninghouder wordt de inbreuk op het waterstaatswerk aanvaardbaar geacht en zijn er vanuit het waterschap geen bezwaren tegen het verlenen van de gevraagde vergunning.

Procedure

De aanvraag is op 12 april door het waterschap ontvangen en geregistreerd onder nummer I1302726.

De ingediende aanvraag bevat de volgende stukken:

- aanbiedingsbrief;
- aanvraagformulier, met kenmerk I1303615;

- tekening KYS240V-B-BT-001, d.d. 14-03-2013, met kenmerk I1302726;
- tekening 84-W-1295, d.d. 25-03-2013, met kenmerk I130276;
- tekening 84-W-1296, d.d. 25-03-2013, met kenmerk I130276;
- tekening 84-W-1297, d.d. 25-03-2013, met kenmerk I130276.

De voorbereiding van deze vergunning heeft conform het gestelde in afdeling 4.1.2 van de Algemene wet bestuursrecht (Awb) plaatsgevonden.





waterschap
**Hollandse
Delta**

Aandachtspunten

- I De vergunninghouder moet er rekening mee houden dat er naast de onderhavige vergunning, voor de handelingen waarop de vergunning betrekking heeft, tevens andere vergunning(en) en/of ontheffing(en) en/of een meldingsplicht vereist kunnen zijn.
- II Het hebben van deze vergunning ontslaat de houder niet van de verplichting om de redelijkerwijs mogelijke maatregelen te treffen teneinde te voorkomen dat derden ten gevolge van het gebruikmaken van de vergunning schade lijden.
- III Indien het vergunningplichtige werk in andere handen mocht overgaan – bijvoorbeeld door verkoop, erfopvolging, overdracht van gebruiksrecht of anderszins – moet wijziging van de tenaamstelling van de vergunning schriftelijk worden aangevraagd bij het college van dijkgraaf en heemraden van waterschap Hollandse Delta. Het verzoek moet worden gedaan binnen vier weken na de rechtsopvolging.
- IV Op grond van de Algemene wet bestuursrecht kan een (rechts)persoon, wiens belang rechtstreeks bij de vergunning is betrokken, gedurende een periode van zes weken vanaf de dag na bekendmaking, tegen dit besluit een bezwaarschrift indienen. Het bezwaarschrift moet worden gericht aan college van dijkgraaf en heemraden van waterschap Hollandse Delta, Postbus 4103, 2980 GC Ridderkerk
- V De vergunning treedt in werking na bekendmaking. Op grond van artikel 6:16 Algemene wet bestuursrecht schorst het bezwaar de werking van dit besluit niet. Gelet hierop kan, na indiening van het bezwaarschrift, gedurende de bezwaartermijn ook een verzoek om een voorlopige voorziening worden ingediend op grond van artikel 8:81 Algemene wet bestuursrecht. In geval een voorlopige voorziening wordt ingediend, treedt de vergunning niet in werking voordat op dit verzoek is beslist. Het verzoek tot het treffen van een voorlopige voorziening moet worden gericht aan de Voorzieningenrechter van de sector bestuursrecht van de Rechtbank Rotterdam, Postbus 50950, 3007 BL Rotterdam of digitaal via <http://loket.rechtspraak.nl/bestuursrecht>.


Wij verzoeken u vriendelijk om een afschrift van het verzoek tot het treffen van een voorlopige voorziening toe te zenden aan het college van dijkgraaf en heemraden van waterschap Hollandse Delta, Postbus 4103, 2980 GC Ridderkerk.
- VI Voor vragen omtrent deze vergunning kunt u contact opnemen met het waterschap via het waterschapsloket op nummer 0900 2005 005 (10 ct/min).



waterschap
**Hollandse
Delta**

Bijlage I Locatie projectgebied



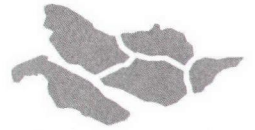


waterschap
**Hollandse
Delta**

Bijlage II Gewaarmerkte tekeningen


- tekening KYS240V-B-BT-001, d.d. 14-03-2013, met kenmerk I1302726;
- tekening 84-W-1295, d.d. 25-03-2013, met kenmerk I130276;
- tekening 84-W-1296, d.d. 25-03-2013, met kenmerk I130276;
- tekening 84-W-1297, d.d. 25-03-2013, met kenmerk I130276.

OPMERKINGEN

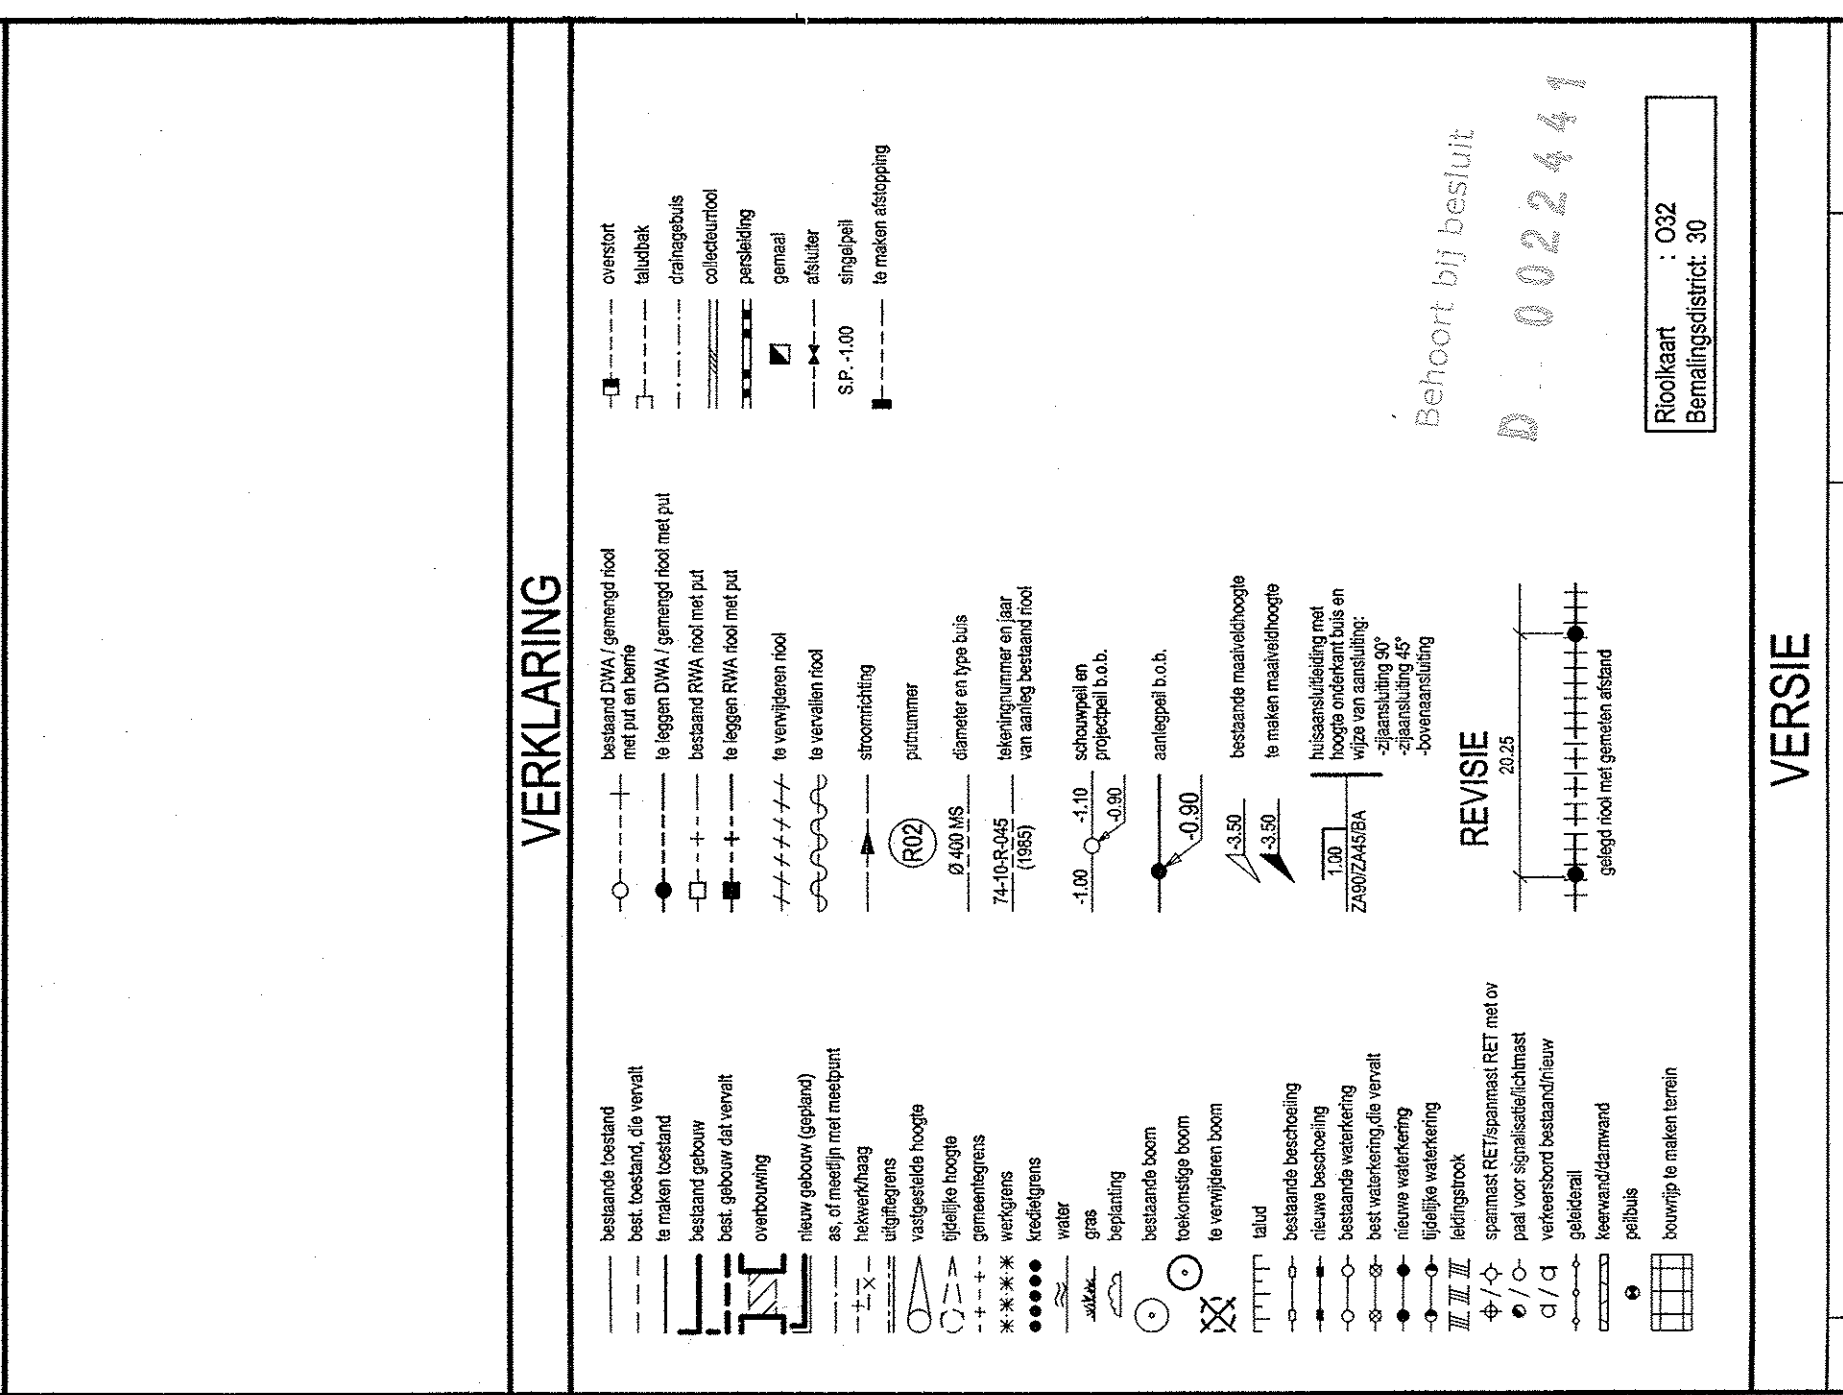

Bestaande put S1

Schal 1:50

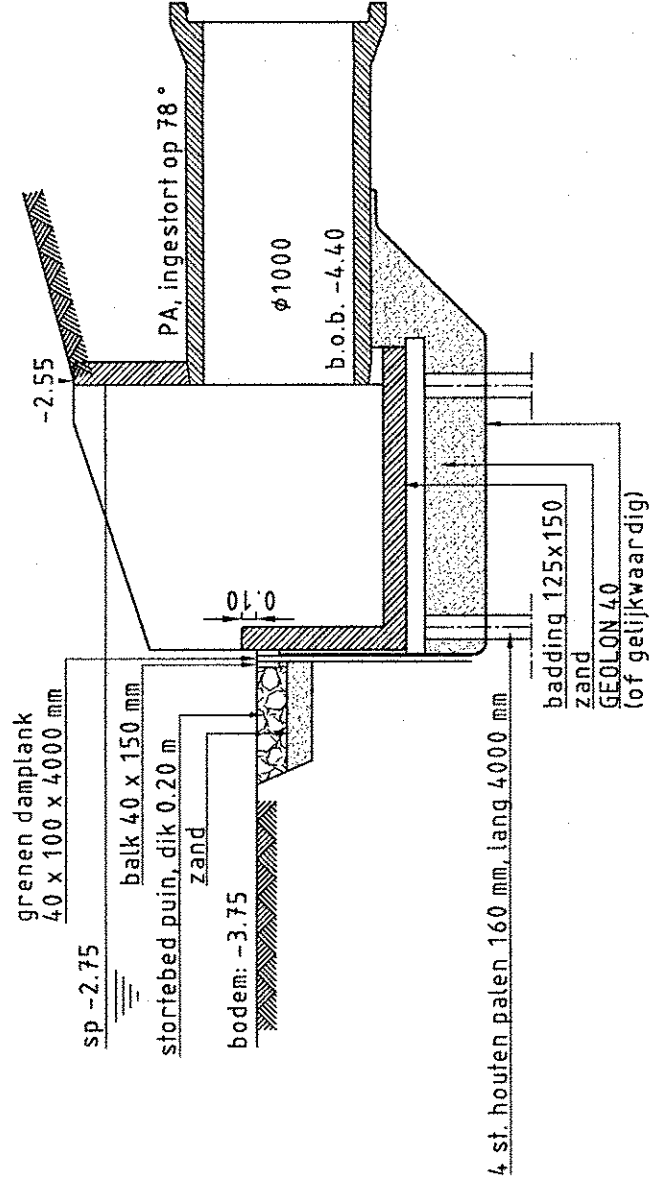

TALUDBAK T2

Schal 1:50

f				
e				
d				
c				
b	Besteksteking	Waterschap Hollandsche Delta	H.F. Heijden	25-03-2013
a	Eerste versie	11302726	H.F. Heijden	14-02-2013
Versie	Omschrijving		Tekenaar	Datum
Bestandsnaam: FASE 3A-DWG		Projectcode: KYS240V	Verwijzing: IP FSA_003, d.d. 21-05-2012	

Gemeente Rotterdam
Gemeentewerken
Ingenieursbureau




 **Gemeente Rotterdam**
Gemeentewerken
Ingenieursbureau

Galvanistraat 15
Postbus 6633
3002 AP ROTTERDAM
Telefoon: 010 489 4546
Telefax: 010 489 5494

IJSSELMONDE

LOMBARDIJEN HERINRICHTING SPINOZAPARK FASE 3A Singelverbinding	Behoort t.b.j. : Nummer :	
	Bestek 4-@@@-13	
	Geografische code :	1294-51
	Formaat : A2	Blad 1 van

Overzicht en details		Schaal : 1:500	1	bladen
Gaaieland:	Gecontroleerd:	Tekeningnr.:		
H.F. Heijden	J.A.G. Vink	84-R-1297		
7-01-2013	3/4/2013	Wijzigingscode	Sort	Volgnr.

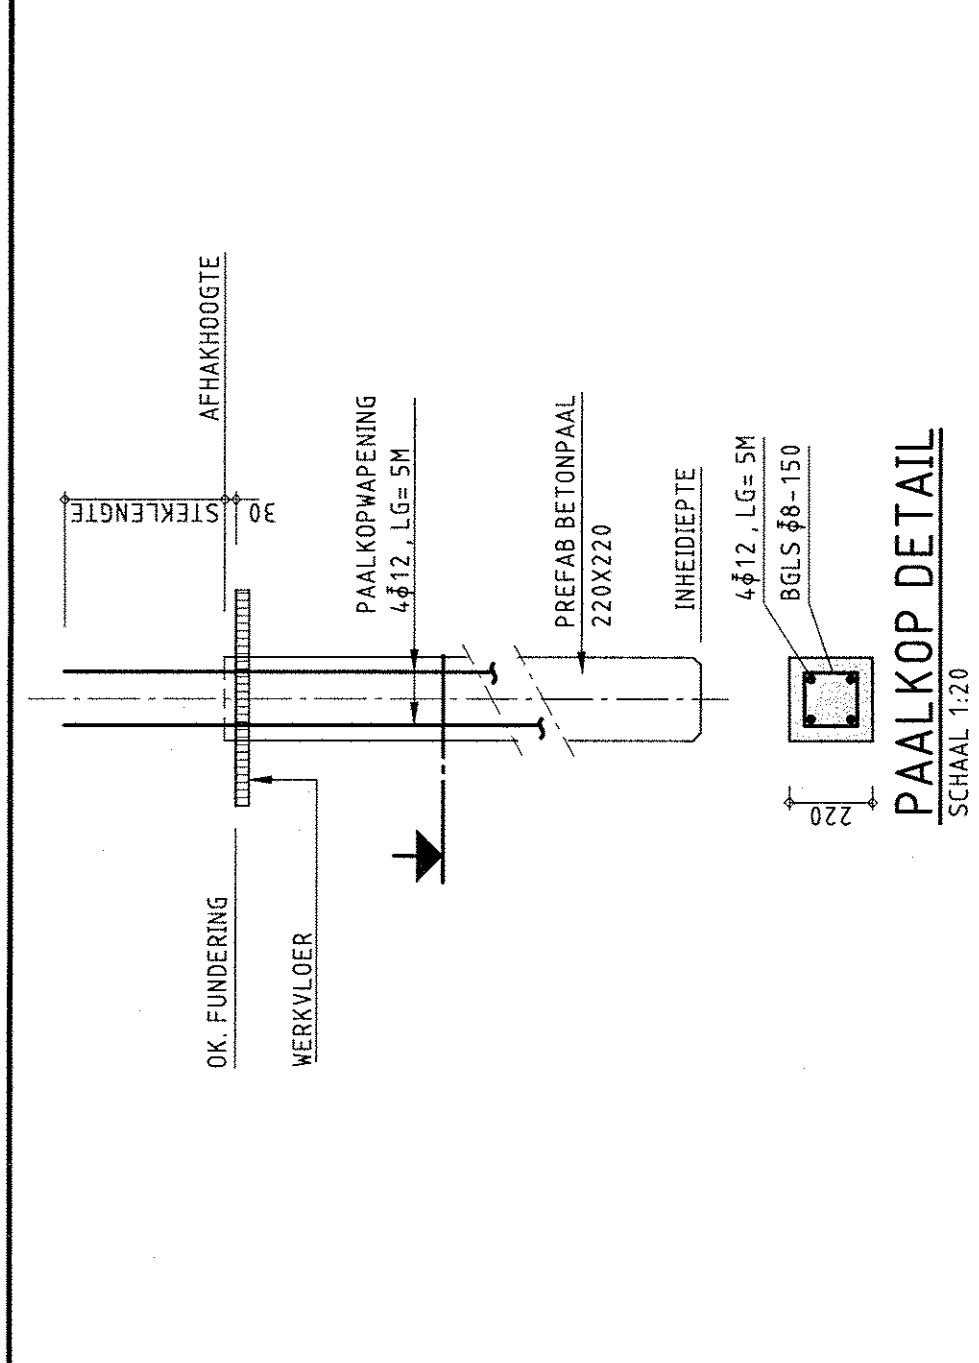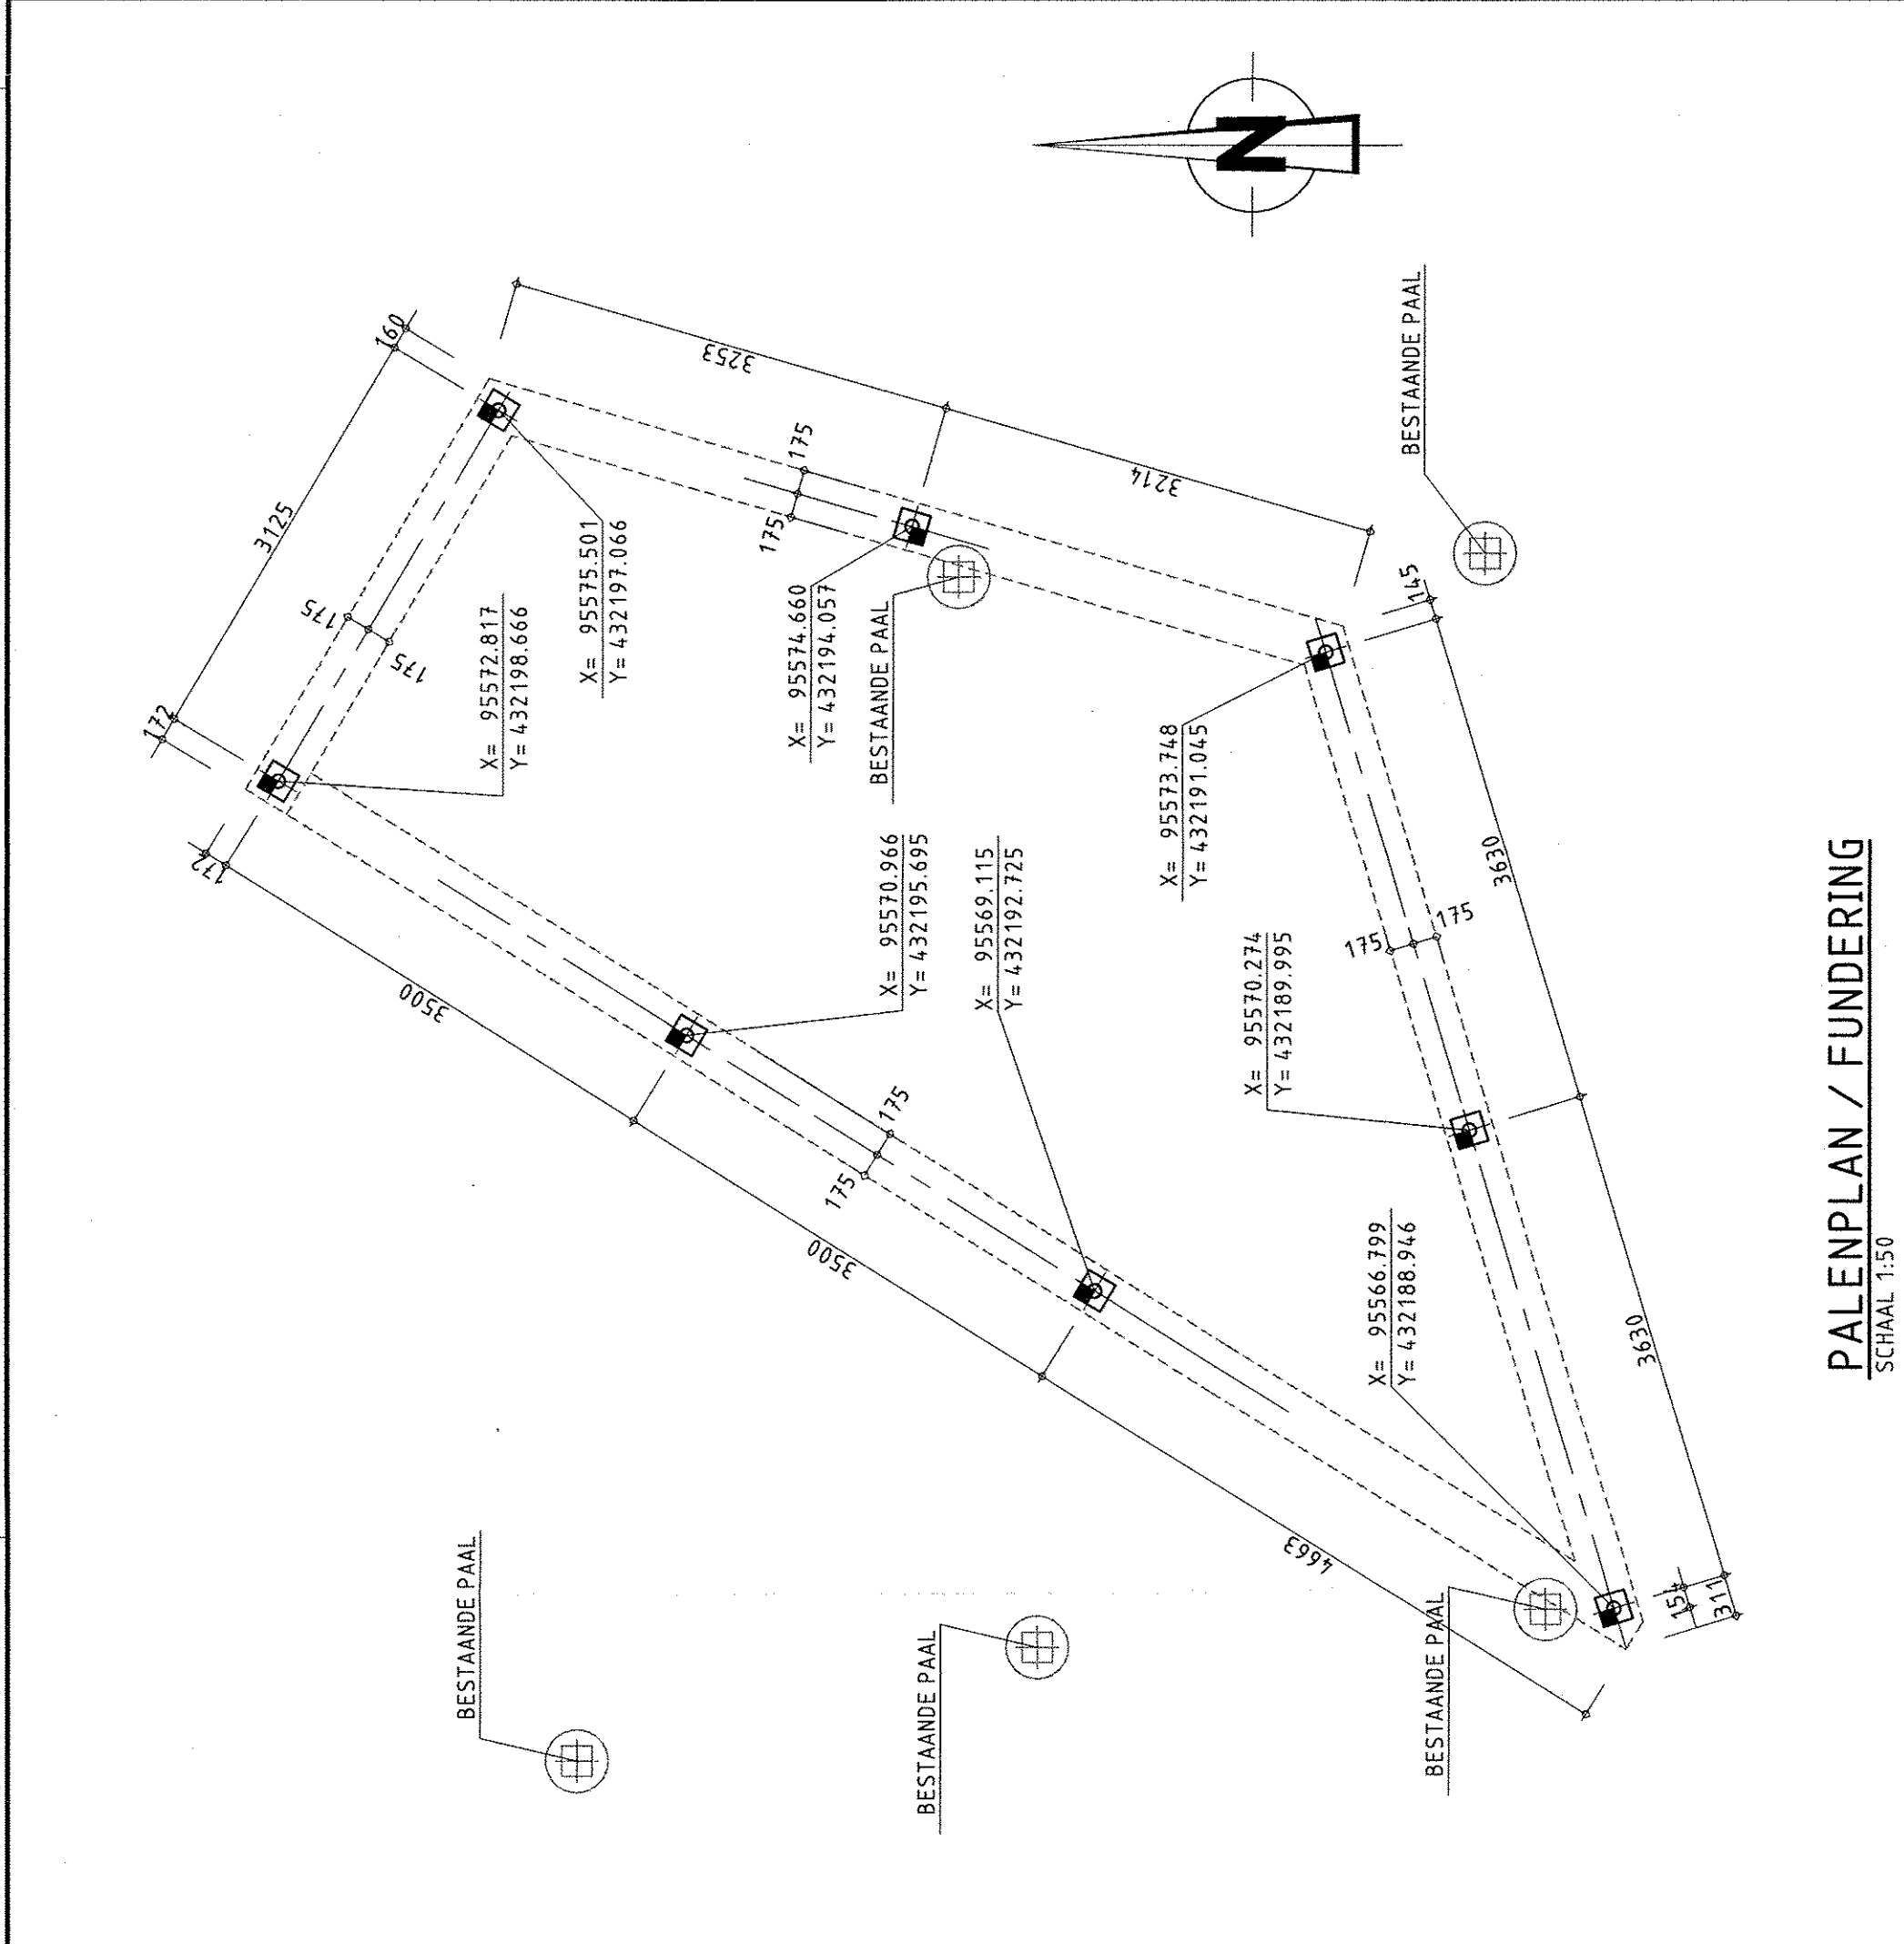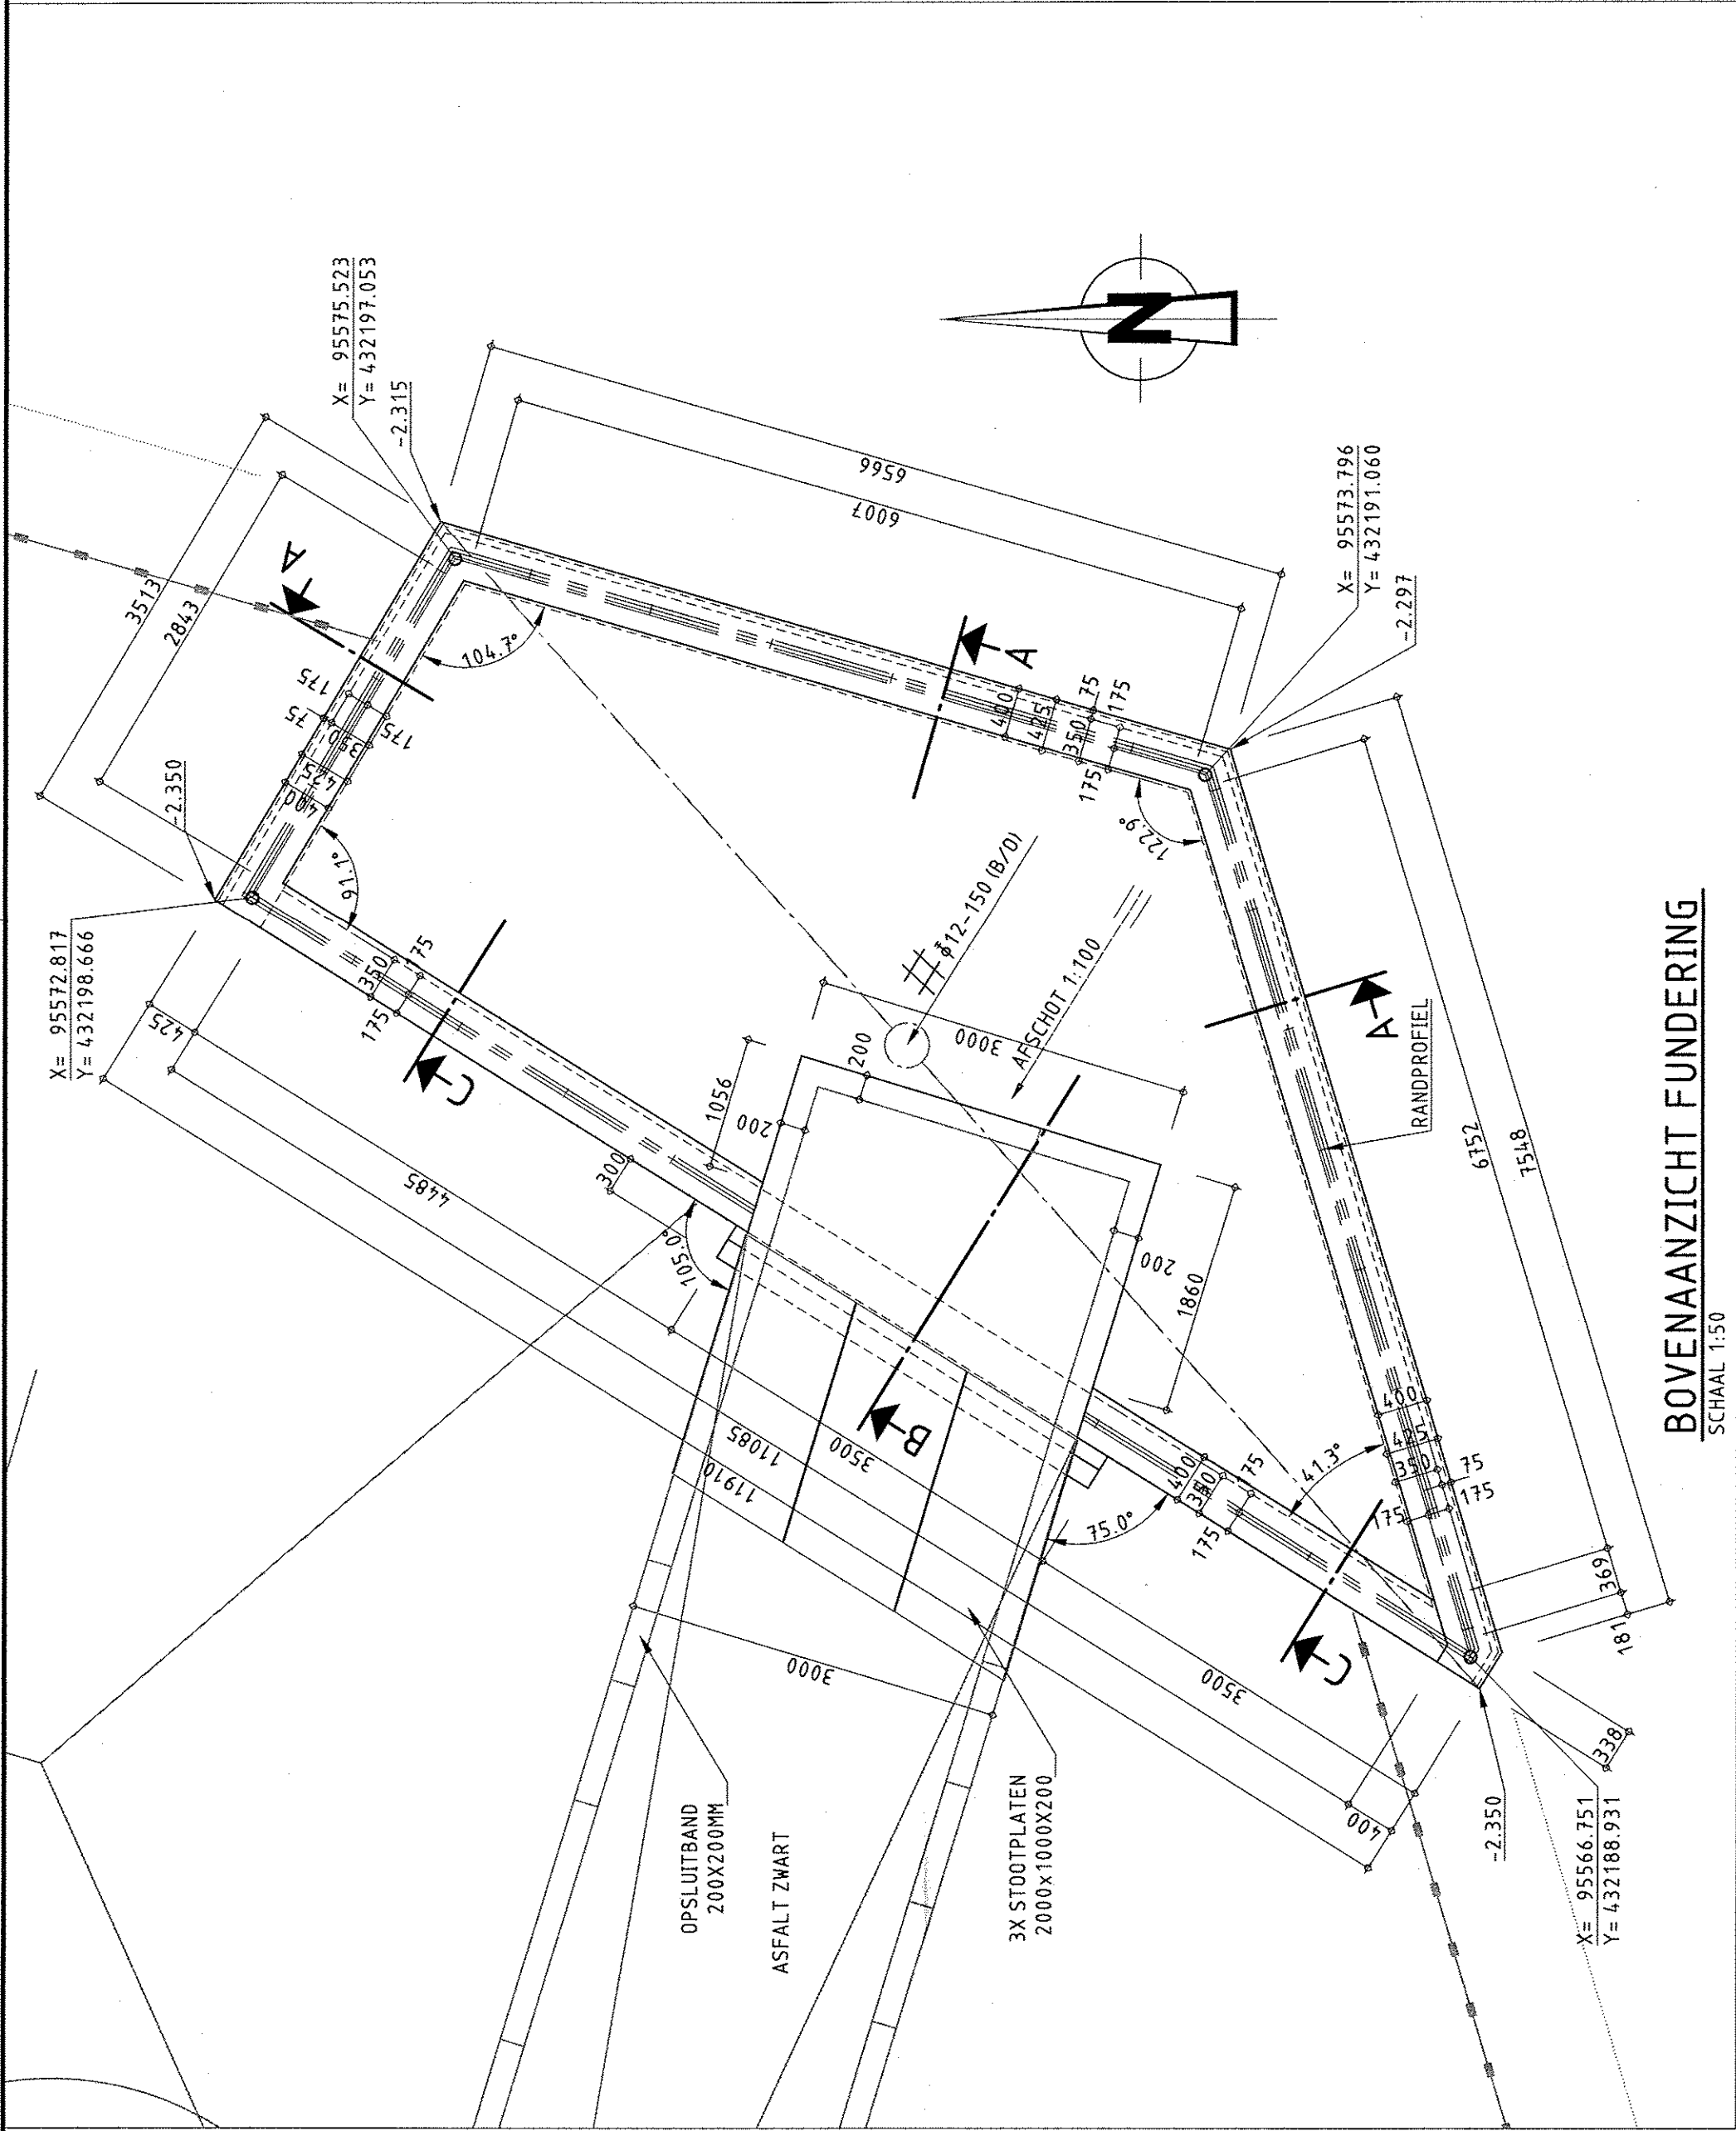


OPMERKINGEN	
- MATEN IN MILLIMETERS.	
- HOOGTEMATEN IN METERS T.O.V. N.A.P.	

C30/37		LAS-EN VERANKERINGSLENGTE	
DIAMETER		ALGEMEEN	
Ø		BOVENSTAVEN	
Ø		C-25	
8	300	300	310
10	300	300	310
12	300	300	310
16	400	400	380
20	600	600	530
25	800	800	720
32	1000	1000	900
40	1200	1200	1100

PALENRENVOL	
SYMBOOL	
AANT.	
TOTAAL	

LEGENDA	
PREFAB BETON	WERKVOER
TESTOREN BETON	STORTNAAD

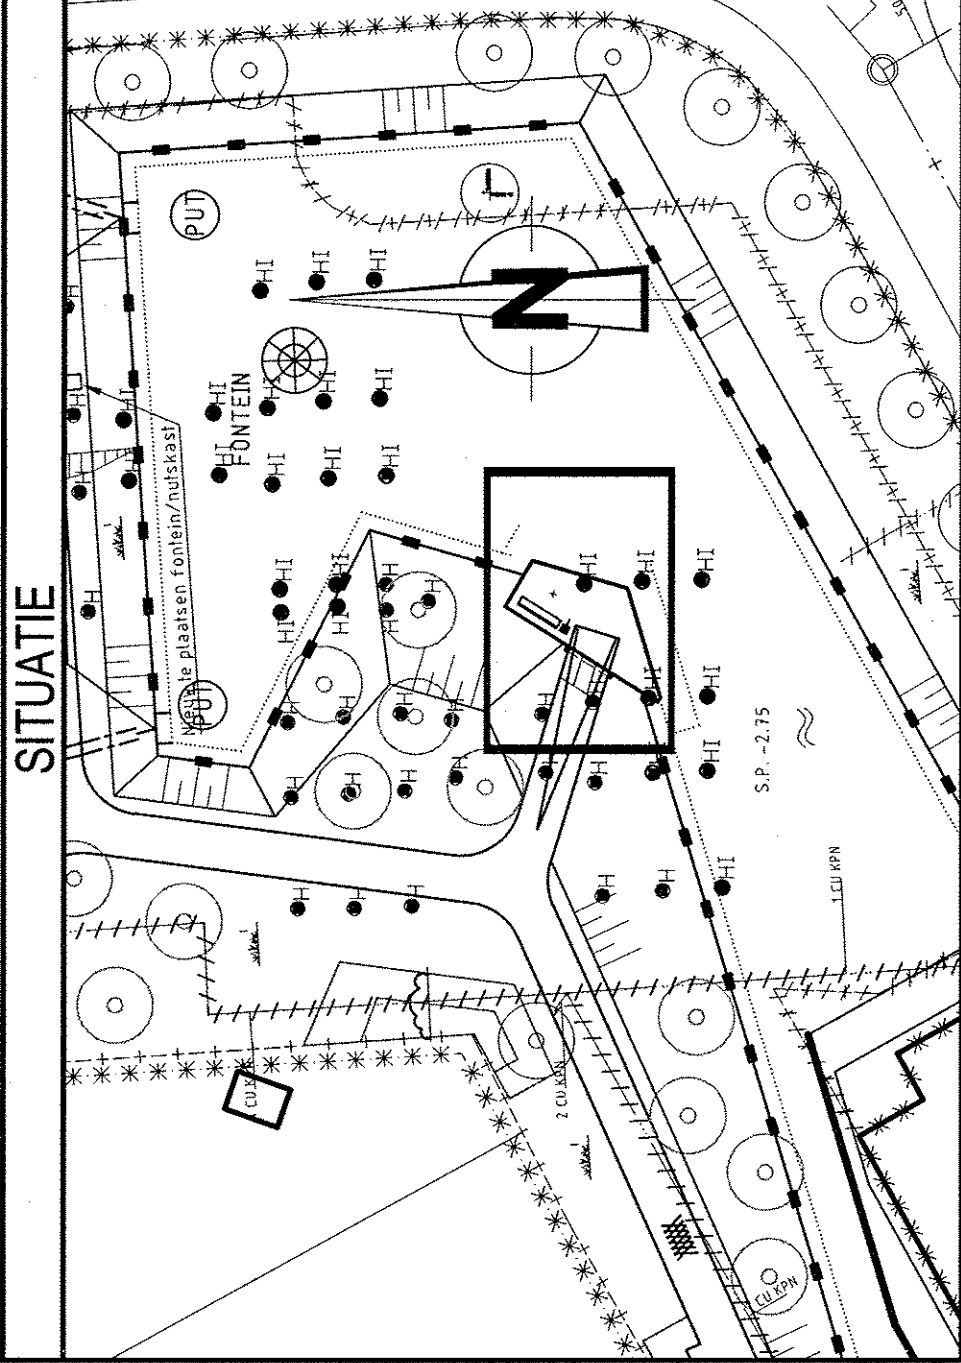

VERSIE	
SYMBOOL	
AANT.	
TOTAAL	

Gemeente Rotterdam	
Gemeentewerken	
Ingenieursbureau	
0022441	
Behoort bij besluit	
S. Sultan	
14-03-2013	
Definitief	
14-03-2013	
Datum	
Versie	
Omschrijving	
Projectcode: KVS200-6-07-001-DWG	
Werkwijze: IFSAL 003.4.2-05-2012	

IJSSELMONDE	
LOMBARDIJEN	
HERINRICHTING SPINOZAPARK FASE 3A	
SPINOZAPARKLEIN	
SITUATIE BOVENAANZICHT EN DETAILS	
BESTEKTEKENING	
S. SULTAN	
05-05-2013	
Definitief	
14-03-2013	
Datum	
Versie	
Omschrijving	
Projectcode: KVS200-6-07-001-DWG	
Werkwijze: IFSAL 003.4.2-05-2012	

