



Principe doorsnede nieuw te plaatsen duiker naast depot 8A

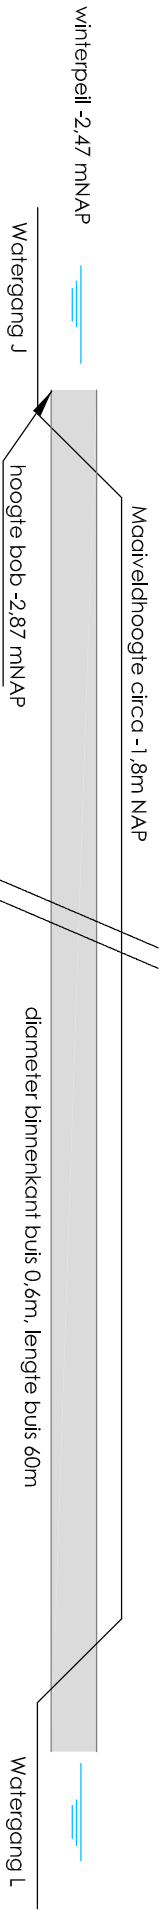

Dwarsprofiel duiker, school 1:100

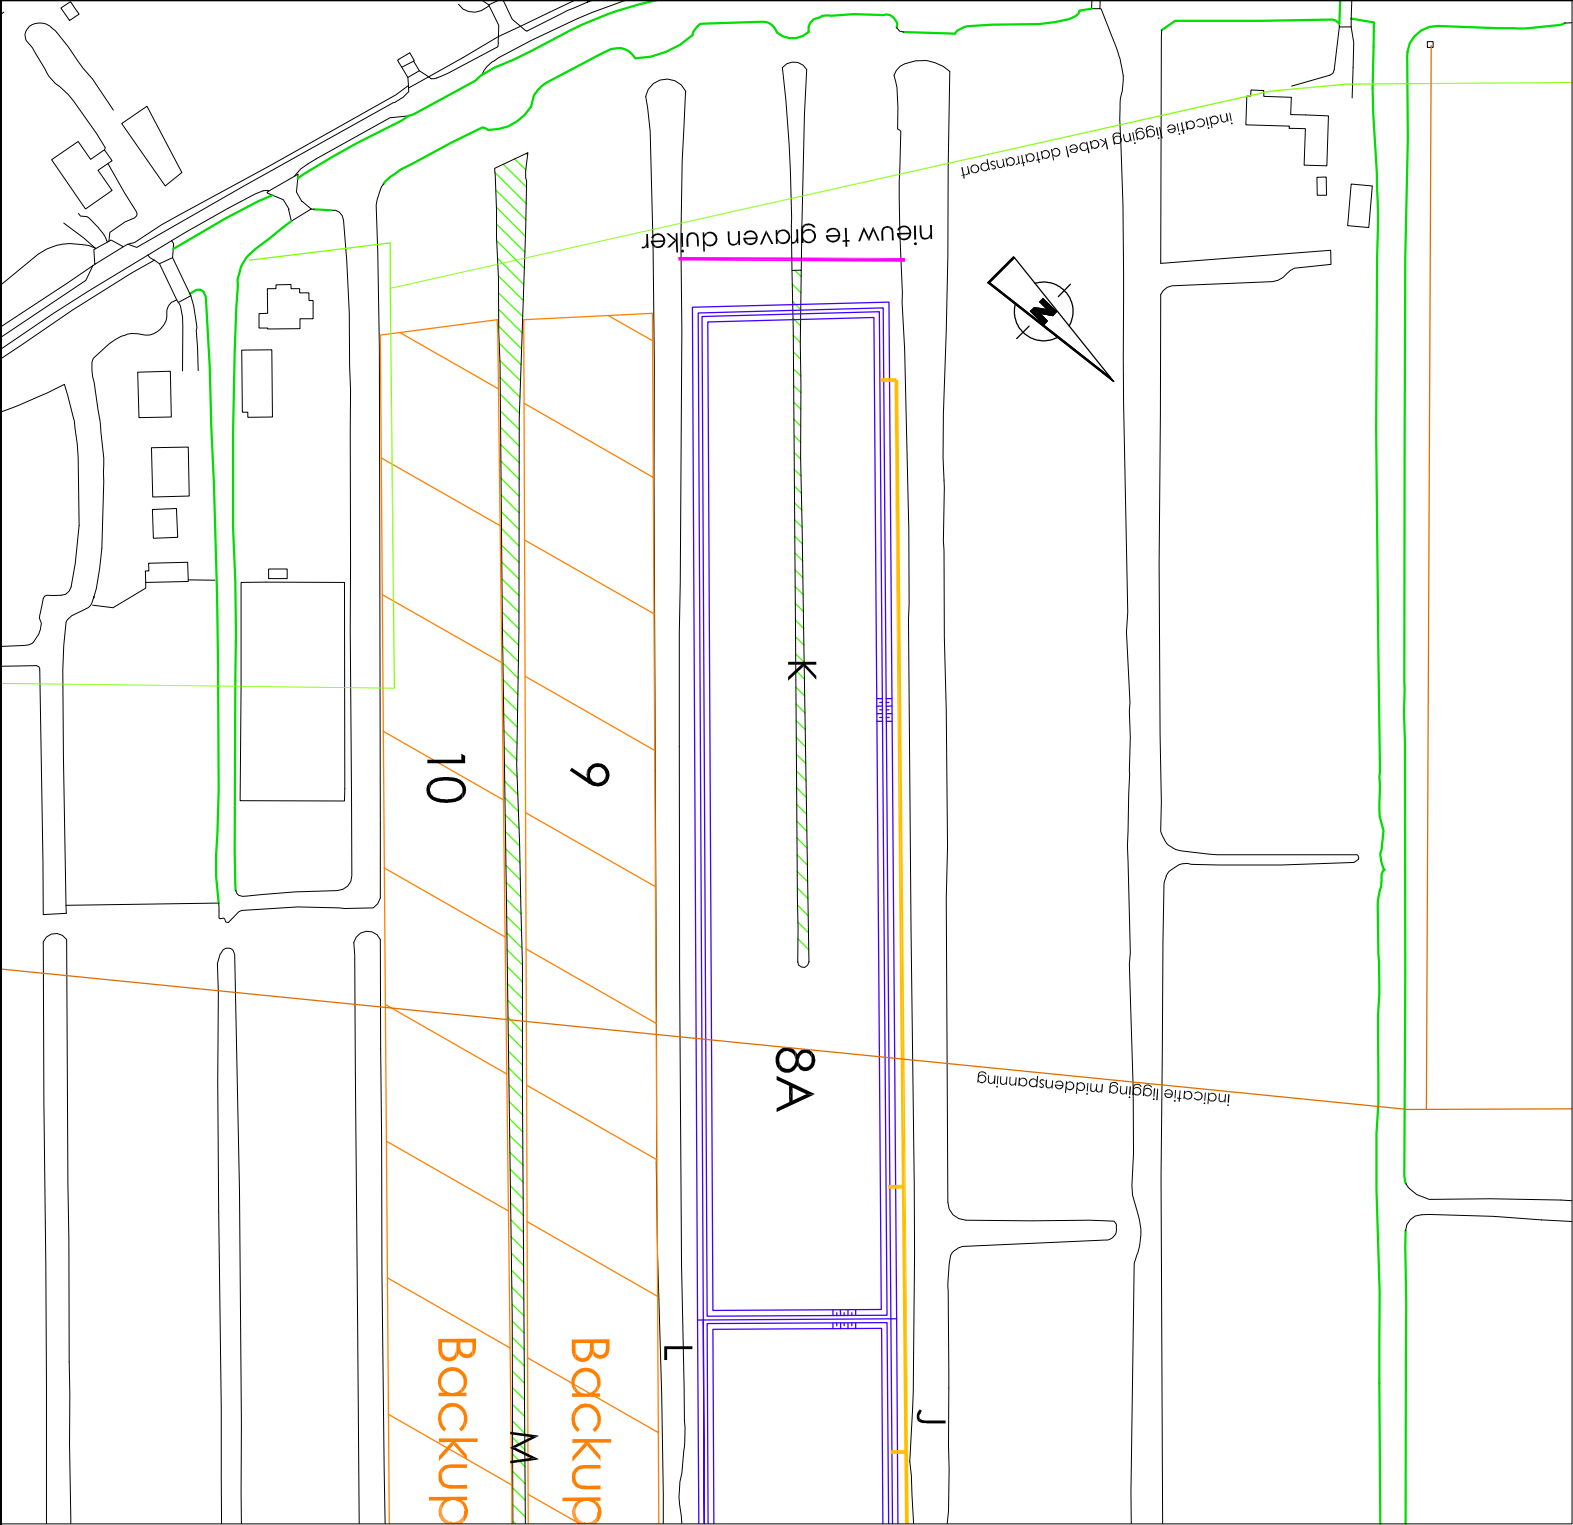

Overzicht school 1:10.000

Datum	Revisie	Omschrijving	Uitgevoerd
16-04-2013		Aanpassing diameter duiker en hoogte BOB	MW

Hoogheemraadschap van Rijnland

Opdrachtgever(s):

Project:

Plas Klein Vogelenzang, Weilanddepots

Aanvulling aanvraag V56414, duiker informatie

Onderdeel:	Tijhuis Ingenieurs BV Dampden 24C, 1624 NR Hoom tel. 0229 272 000 fax 0229 272 666 www.tijhuisingenieurs.nl	Schaal : 1:2000 Formaat : A3 Getekend : M.W. Gecontroleerd : E.V.	Tekeningnummer: A11118-WVG-0402 Datum : 16-04-2013 Datum : 16-04-2013
------------	--	--	--