


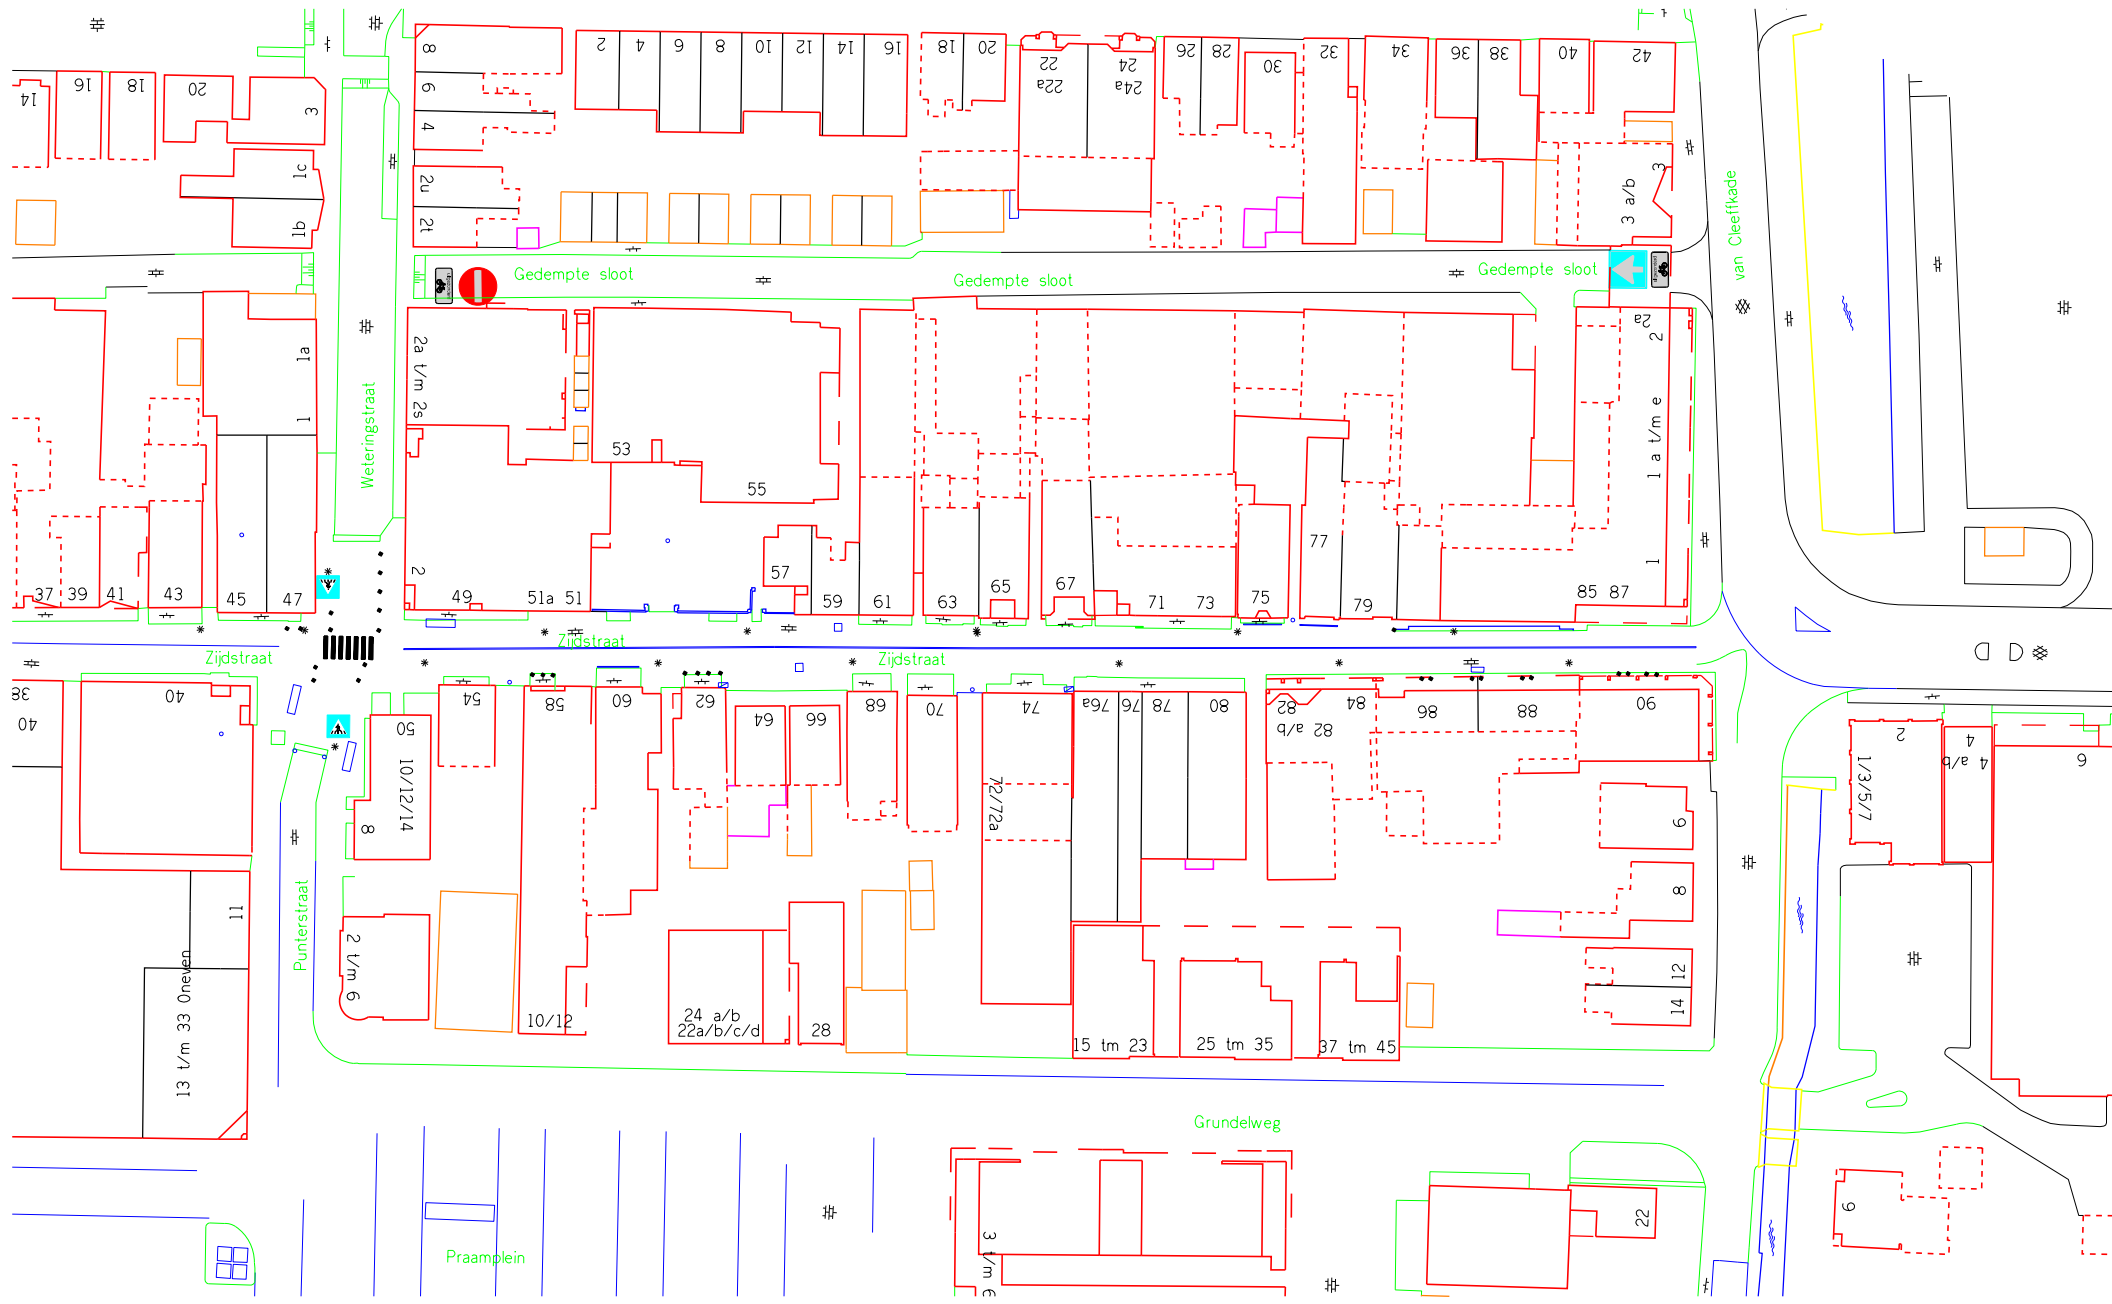

Locatie : Zijdstraat en Gedempte Sloot
Onderwerp : Verkeersbesluit Z-2013/021800
Bestand :
Datum : 3 juni 2013
Schaal : 1:1000
Getekend : JRV



Gemeente Aalsmeer

Gemeente Aalsmeer
Drie Kolommenplein 1
Postbus 253
1430 AG Aalsmeer
T 0297 387575
F 0297 387878