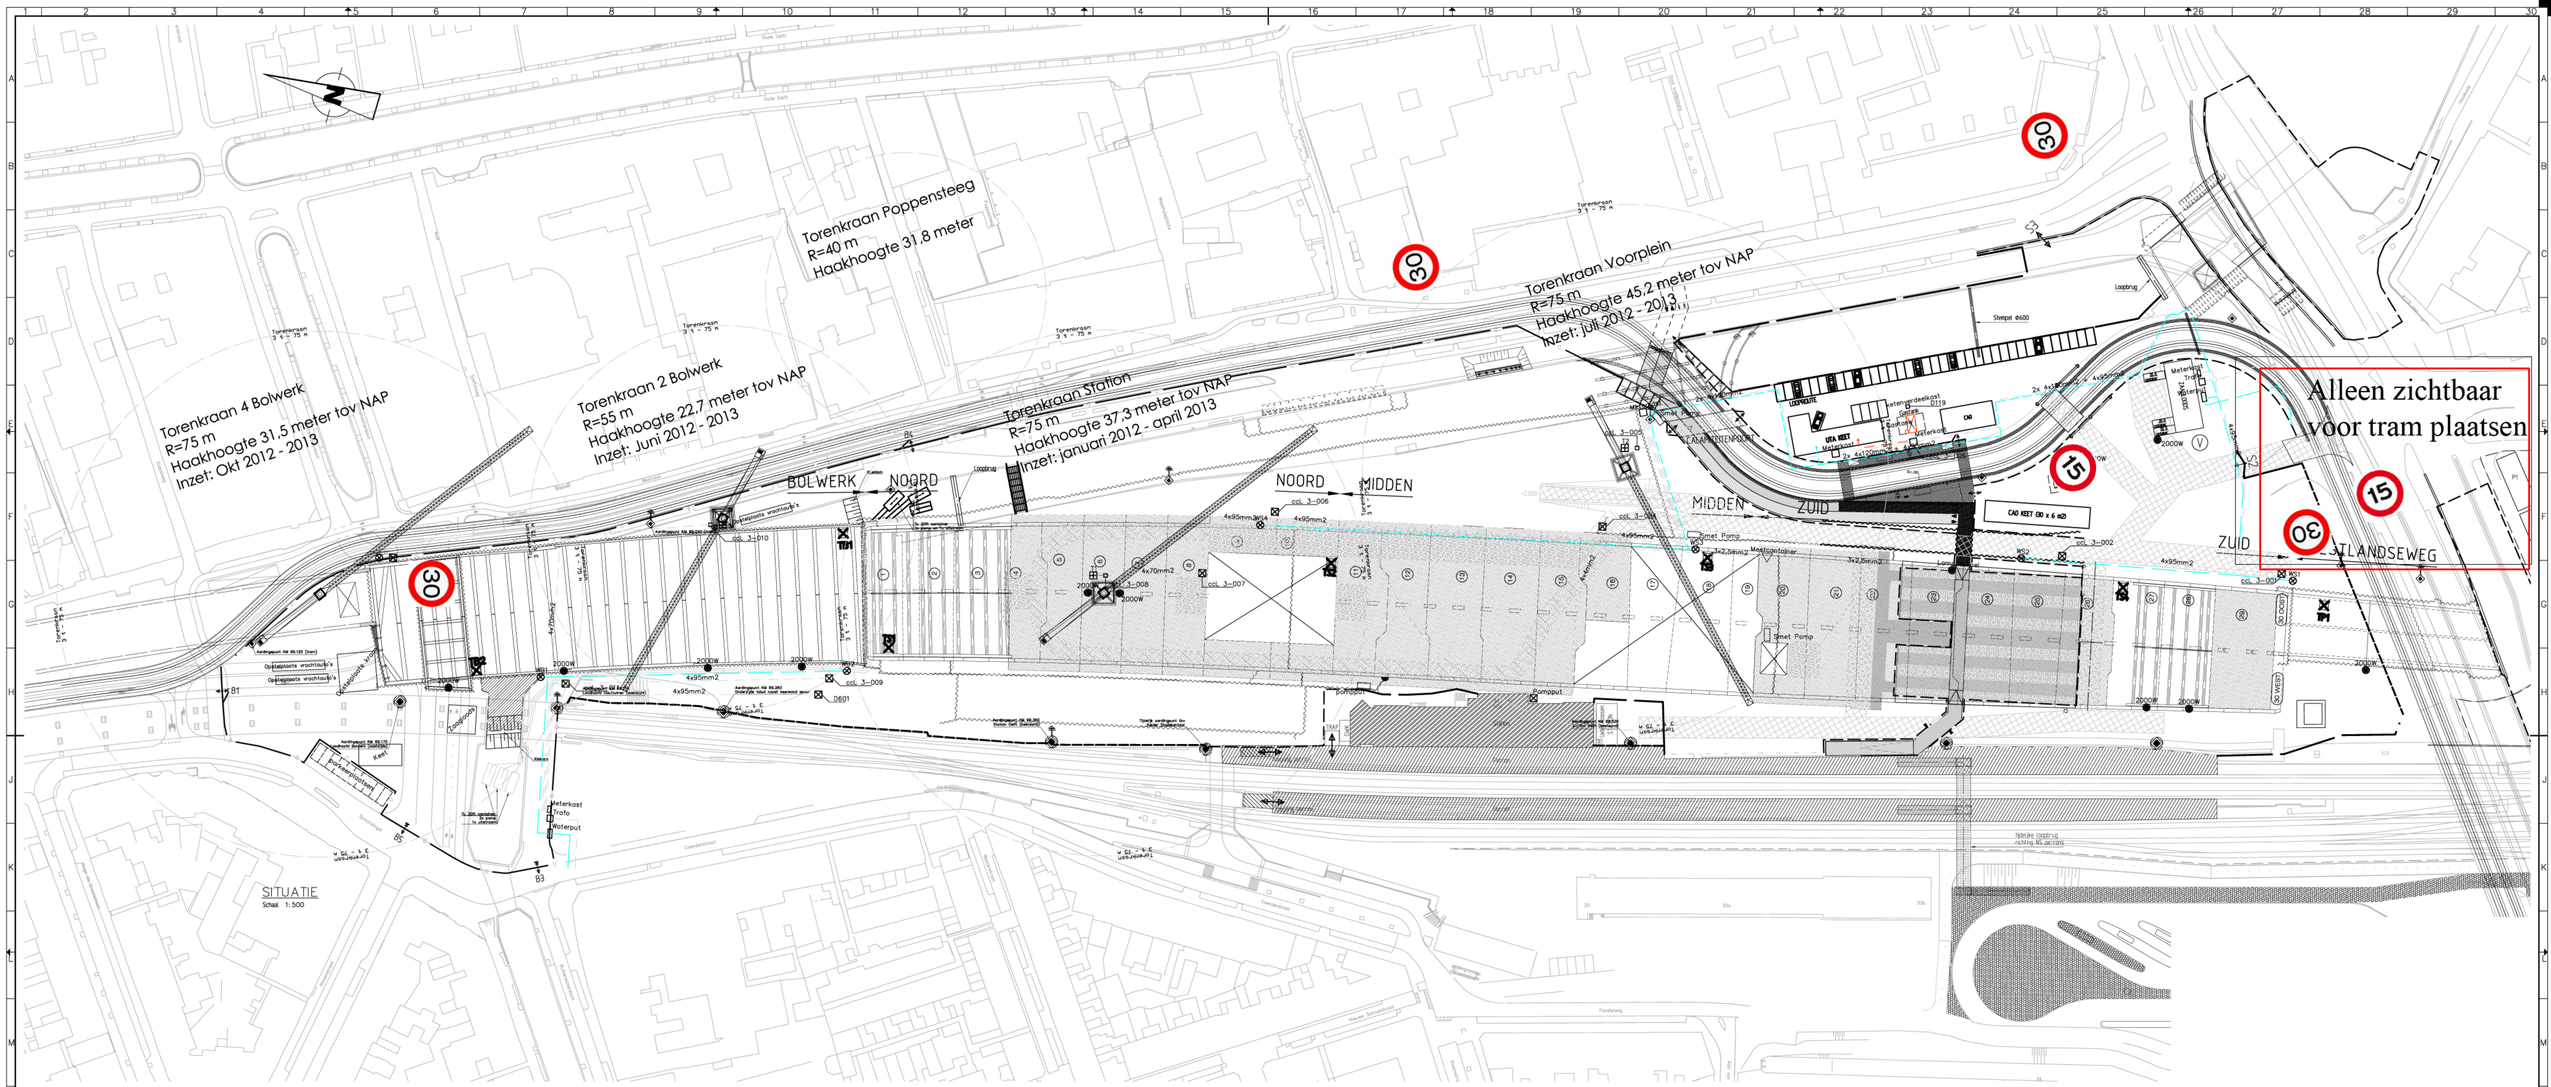

LEGENDA:

- Rijroute
- Opstelplaats vrachtwagens
- Gestorte vloer op maaiveld
- Hekwerk
- Kraanaardingspunt (ProRail) Zonder / Met aardpen
- Kraanaardingspunt (HTM) Zonder / Met aardpen
- Verzamelpunt bij calamiteiten
- Trappentoren (TS3 = trappentoren station nr.3)
- S2 ↔ Doorgang (met poortnummer)
- Elektra VSHK 400A
- Elektra KK
- Torenkraanaansluiting
- Verlichting
- Watertappunt

OPMERKINGEN:

- maten in millimeters
- peilmaten in m t.o.v. N.A.P.
- coordinaten in meters t.o.v. rijksdriehoekstelsel
- maatvoering hoeken in 360 graden stelsel

rev.	datum	omschrijving				
D	03-09-2012	Torenkranen, Fasering W,L,W, aardingspunten gewijzigd	FGR	PHU	HMS	SOP
C	21-06-2012	Hoogte torenkraan Voorplein gewijzigd	FGR	HMA	SOP	HMO
B	29-05-2012	Gastlark toegevoegd tbv 2e CAO-keet	FGR	HMA	SOP	HMO
A	30-03-2012	DEFINITIEF	POU	DST	SOB	HMO
			parafaf tekenaar	parafaf verificatie	parafaf su-goedkeuring	parafaf OCL
			ProRail (acceptatie)		NVT	

Combinatie Groene Lijn

mobilis TRIMbo

DURAVERMEER

PROJECT	Spoor & Stad Delft		
OPDRACHTGEVER	ProRail	OGO/AANTOEGE-PECHAL	n.v.t.
GEODESIE	112	HLOEMETRERIG KM 69.300 - KM 69.700	PLATFORM AutoCAD
SCHAAL	1:500	FORMAAT A0L7 (1470x841)	VERSIE 2007

OMSCHRIJVING

Tijdelijk verkeersbesluit snelheid Westvest en tramboog

IDENTIFICATIE DOCUMENT						REVISIE	STATUS
PROJECT	FASE	DOC TYPE	ALGEMENE ZIEN	CHEERNRSTP	VOLGNUMMER		
SSD	VU	TEK	1.1	AL	0002	D	DEFINITIEF