


- Kruisingsplateau's (ontwerp)
- Drempelplateau's (ontwerp)
- Drempelplateau's aanpassen
- Fietsroute
- Wandelroute

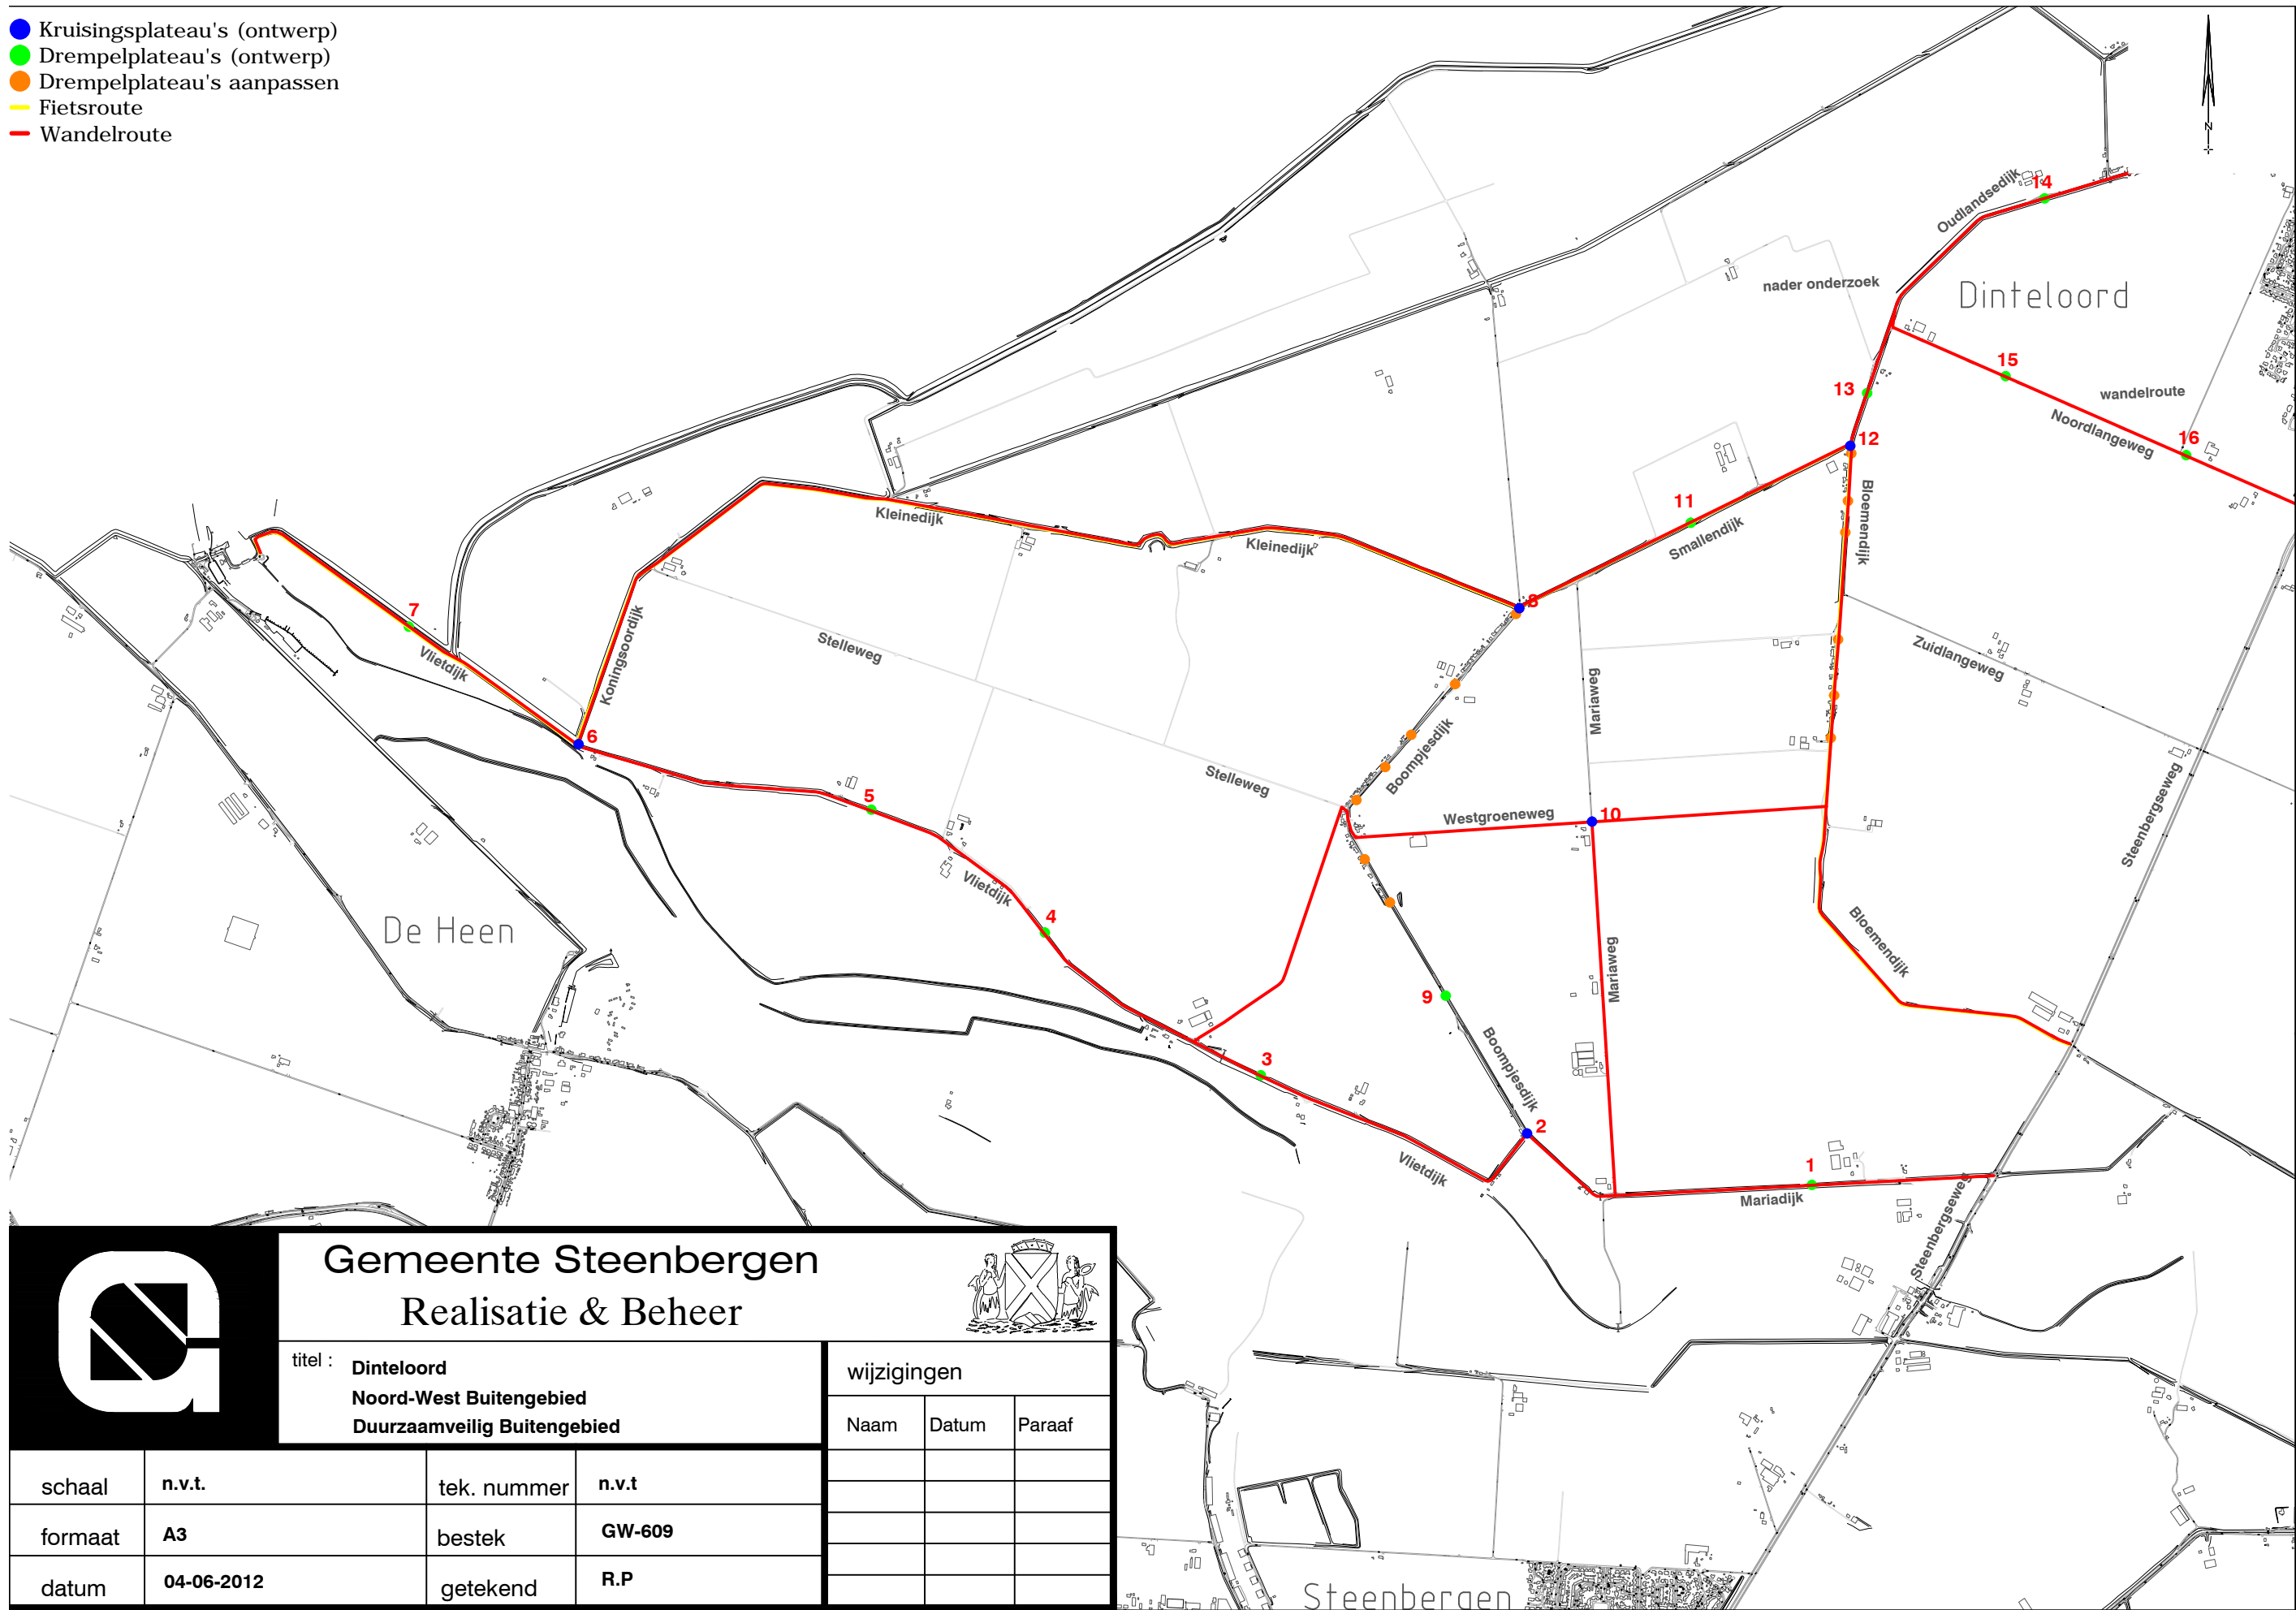

Gemeente Steenbergen
Realisatie & Beheer



titel : **Dinteloord**
Noord-West Buitengebied
Duurzaamveilig Buitengebied

wijzigingen

Naam	Datum	Paraaf

schaal	n.v.t.	tek. nummer	n.v.t.
formaat	A3	bestek	GW-609
datum	04-06-2012	getekend	R.P