


ADRES	Jol 22. Gehandicaptenparkeerplaats op kenteken.
KENTEKEN	00-TBT-3. Plaatsing bord E6 van bijlage 1 van het Reglement Verkeersregels en Verkeerstekens 1990 met onderbord bij de op de tekening in blauwe kleur aangegeven parkeerplaats. Behoort bij besluit van burgemeester en wethouders van Amstelveen van 19 juni 2013.

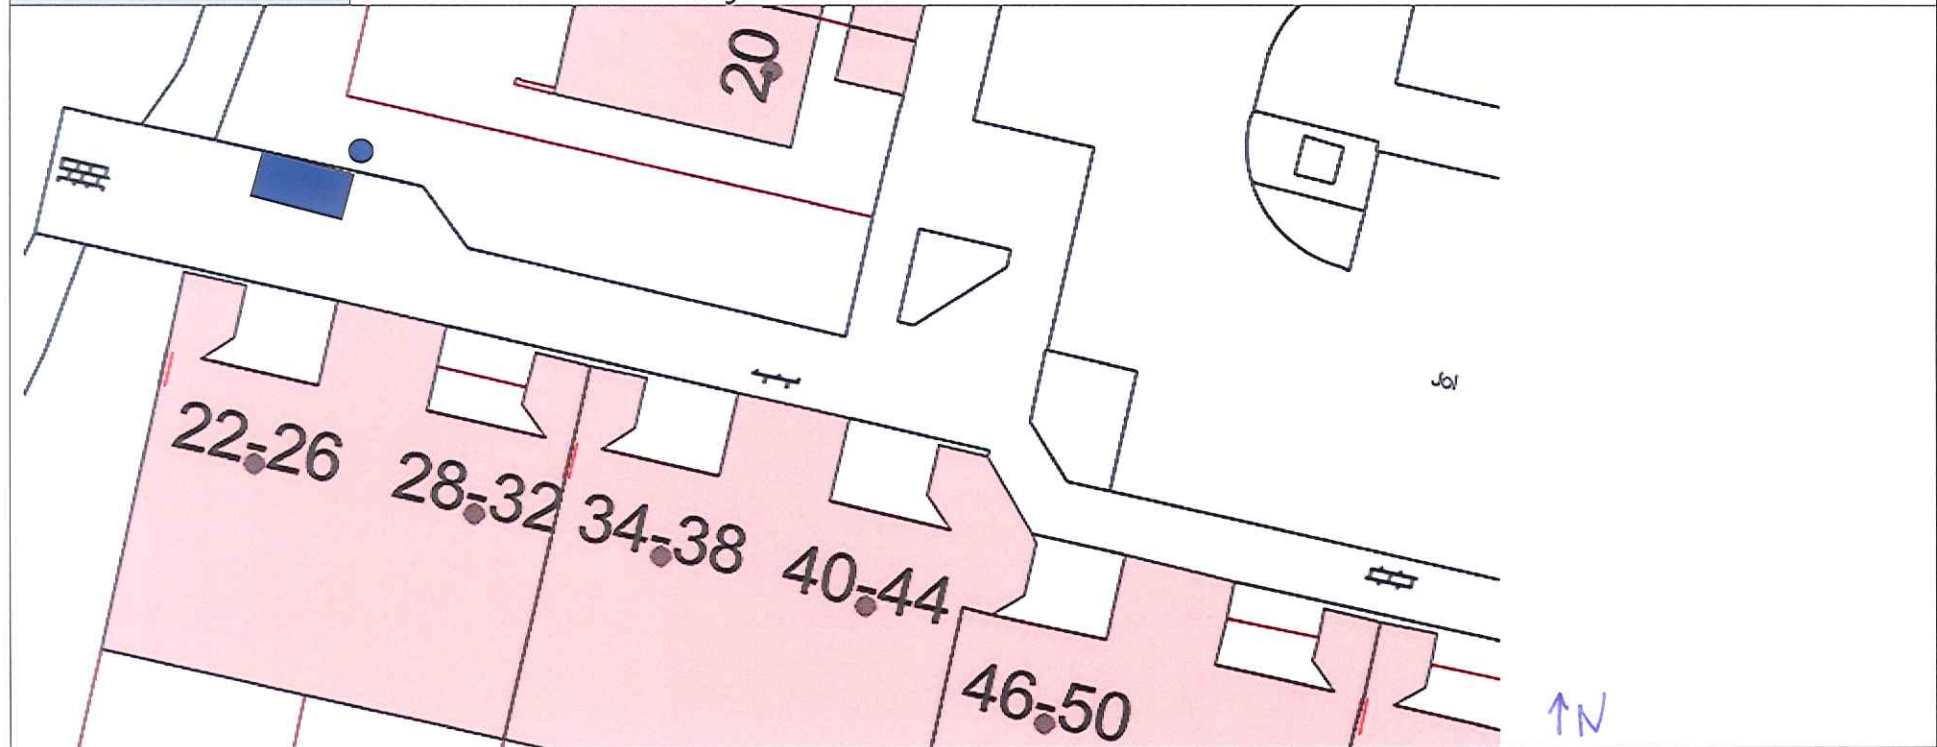

 Gemeente Amstelveen
Behoort bij besluit, d.d.
1.9 JUNI 2013