



Hoogheemraadschap van
Rijnland

**VERDIEPINGSSLAG
DROOGGEMAAKTE POLDER
TEN WESTZIJDE VAN
AARLANDERVEEN**

projectnummer: 92345

VASTSTELLING	NAAM	AFDELING/TEAM
Afdelingshoofd:	C. De Booy	P&P
Datum:	19/6/13	
Handtekening:		

Inleiding

In de Drooggemaakte polder ten westzijde van Aarlanderveen worden alle overige polderwateren op de leggerdiepte gebracht. In de Legger 2009 hebben de overige polderwateren die breder zijn dan 2,5 meter een leggerdiepte gekregen van 50 centimeter. Voor het vaststellen van deze legger hadden sommige overige watergangen met deze breedte nog een diepte van 40 centimeter. De verdieping is doorgevoerd om een betere leefomgeving te creëren voor de planten en dieren in de watergangen. Deze gedijen beter met een waterdiepte van 50 centimeter. Omdat het uitvoeren van de extra verdieping een aanpassing is van een waterstaatswerk, is een projectplan opgesteld.

Beleidskader

Keur 2009

In artikel 2.2 van de Keur van Rijnland staat aangegeven dat diegenen, die in de legger, bedoeld in artikel 78, tweede lid, van de Waterschapswet tot het plegen van gewoon en/of buitengewoon onderhoud aan waterstaatswerken zijn aangewezen.

Legger:

In de legger staat aangegeven dat de onderhoudsplicht van de overige polder oppervlaktewateren gelegen in landelijk gebied bij de aanliggende eigenaar (de aangelanden) berust.

In artikel 7 'grotere leggerdiepte' staat aangegeven:

“Voor die overige polderoppervlaktewateren die in deze legger een grotere leggerdiepte krijgen dan voorheen, geldt dat de meerkosten als gevolg van deze eenmalige verdieping eenmalig voor rekening van Rijnland komen”.

Na deze eenmalige verdieping ligt het onderhoud weer bij de aanliggende eigenaren (aangelanden).

Peilbesluit:

In de Drooggemaakte polder ten westzijde van Aarlanderveen wordt ook het gebiedsplan Nieuwkoop uitgevoerd, een ander project van Rijnland. Binnen dit project worden onder andere nieuwe peilbesloten voorgesteld. Mensen met een peilafwijking moeten opnieuw een vergunning aanvragen. Binnen dit project 'baggeren overige polderwatergangen' wordt, vooruitlopend op het op het vaststellen van het nieuwe peilbesluit, uitgegaan van de nieuwe waterpeilen, uitgegaan van het nieuwe waterpeil. Dit omdat het nieuwe peil de maaiveldaling volgt. Uitzondering hierop is peilvak OR 4.11.2.2. Hier wordt het peil met acht cm opgehoogd. Omdat er bezwaren te verwachten zijn, wordt nog vastgehouden aan het oude waterpeil in de contracten.

	vigerend winterpeil	nieuw winterpeil (voorstel)	wijziging	Waterpeil pilot
OR 4.11.2.1	-5.42	-5.42	0 cm	(nieuw) wp -5.42 aanhouden
OR 4.11.1.1	-4.52	-4.54	-2 cm	à nieuw wp -4.54 aanhouden
OR 4.11.2.2 (wordt in nieuwe peilbesluit samengevoegd)	-4.62	-4,54	+8 cm	à oud wp -4.62 aanhouden
OR 4.11.0.1 (molenboezem)	-3.07	-3.07	0 cm	à (nieuw) wp -3.07 aanhouden
OR 4.11.0.2 (molenboezem)	-1.72	-1.72	0 cm	à (nieuw) wp -1.72 aanhouden

Flora en Fauna:

In het kader van de flora en fauna, mag er tijdens het broedseizoen niet gebaggerd worden.

Wanneer eigenaren voor Rijnland willen baggeren, staat dit ook in de contractdocumenten vermeld.

Buiten dit broedseizoen geldt de zorgplicht, zoals die altijd geldt voor iedereen.

Waterbodemonderzoek

Voor alle watergangen is een waterbodemonderzoek uitgevoerd om de kwaliteit van het slib te bepalen. Daar waar de baggerspecie niet verspreidbaar is op de kant wordt eenmalig door Rijnland gebaggerd. Daarna gaat de onderhoudsplicht volledig naar de aanliggende eigenaren.

Werzaamheden

De meest praktische oplossing is dat eigenaren het baggerwerk zelf (laten) uitvoeren, waarbij Rijnland de extra kosten van de verdieping betaalt. In de praktijk betekent dit dat eigenaren eenmalig tien centimeter dieper baggeren dan voorheen. Eigenaren kunnen er ook voor kiezen om het werk door Rijnland te laten uitvoeren.

Rijnland baggert de watergang dan tot de nieuwe leggerdiepte, en de eigenaar betaalt achteraf de kosten van 'hun' deel (het baggerwerk tot de oude leggerdiepte). Iedere eigenaar heeft de keuze.

Rijnland heeft een vergoeding vastgesteld op basis van de Gasunie regeling ter vergoeding van de schade die ontstaat door de extra bagger die op het land wordt afgezet, alsmede een vergoeding voor het baggeren van de extra 10 centimeter. Deze vergoeding is gebaseerd op kosten die Rijnland zou maken als zij het werk door een aannemer uit zouden laten voeren. Hij geldt voor iedereen die verdiept. Watergangen die smaller zijn dan 2,5 meter, of daar waar er vaste bodem in de watergang zit worden niet verdiept.

Met alle aanliggende eigenaren wordt contact gezocht en worden afspraken gemaakt. Mensen hebben twee jaar de tijd om dit werk uit te voeren. Zo hebben zij gelegenheid het werk te spreiden als het gaat om grote hoeveelheden bagger.

Het betreft een intensieve samenwerking met de ingelanden. Door het afsluiten van contracten ontstaat er een unieke samenwerking met ingelanden om samen te zorgen dat het hele polderwatersysteem voor deze polder op orde komt. Rijnland baggert in het baggerproject Nieuwkoop en omstreken alle hoofdwatgangen, waardoor er over een paar jaar een polder is die helemaal op diepte is.

Financiering

De kosten voor de verdieping van de watergang zijn voor Rijnland. Kosten voor het baggeren tot de oude leggerdiepte is voor rekening van de onderhoudsplichtige.

Besluitvorming en Procedure

De procedure welke gevolgd wordt voor dit projectplan is de reguliere (korte) procedure op grond van de Algemene wet bestuursrecht (Awb).

Het verloop van de procedure is als volgt:

- Het projectplan wordt direct vastgesteld door het dagelijks bestuur van het Hoogheemraadschap van Rijnland.
- Het besluit wordt gepubliceerd en daarmee begint de termijn van zes weken voor het indienen van bezwaar.
- Indien van toepassing volgt de bezwaarschriftenprocedure, de bezwaren worden behandeld door de bezwaarschriftencommissie van Rijnland.
- Bij bezwaren wordt het besluit van het dagelijkse bestuur van Rijnland heroverwogen.
- Indien van toepassing volgt een beroepprocedure bij de rechtbank conform 7.1.a. Awb. Dit alleen indien er bezwaar tegen het besluit gemaakt is.

Inwerkingtreding: Het projectplan treedt in werking na bekendmaking. Bekendmaking geschiedt door digitale publicatie in het Waterschapsblad, op het internet te raadplegen via <http://www.rijnland.net/>.

Belanghebbenden kunnen schriftelijk bezwaar maken tegen dit besluit (het projectplan) bij het college van dijkgraaf en hoogheemraden van het hoogheemraadschap van Rijnland. De termijn voor het indienen van een bezwaarschrift bedraagt zes weken en start op de dag na die waarop het besluit is bekendgemaakt.



Een bezwaarschrift moet worden ondertekend en moet daarnaast ten minste bevatten: de naam van de indiener, adres, dagtekening, een omschrijving van het besluit waartegen het bezwaar is gericht en de gronden (motivering) van het bezwaar. Aan de behandeling van het bezwaarschrift zijn geen kosten verbonden.

Door het indienen van een bezwaarschrift wordt de werking van het besluit niet geschorst. Door het indienen van een verzoek tot een voorlopige voorziening kan verzocht worden om het besluit wel te schorsen. Dit verzoek kan worden ingediend bij de voorzieningenrechter van de Rechtbank 's-Gravenhage, Sector Bestuursrecht, Postbus 20302, 2500 EH Den Haag. Voor het behandelen van een dergelijk verzoek moet griffierecht worden betaald. Bij het verzoek moeten een kopie van het bezwaarschrift en een kopie van het projectplan worden meegestuurd.

Om een voorlopige voorziening kan ook digitaal worden verzocht bij genoemde rechtbank via <http://loket.rechtspraak.nl/bestuursrecht>. Daarvoor moet u wel beschikken over een elektronische handtekening (DigiD). Kijk op de genoemde site voor de precieze voorwaarden.

Bijlagen

Bijlage 1: kaart van projectgebied met daarop alle watergangen die gebaggerd/ verdiept worden.

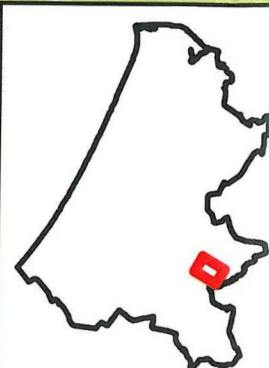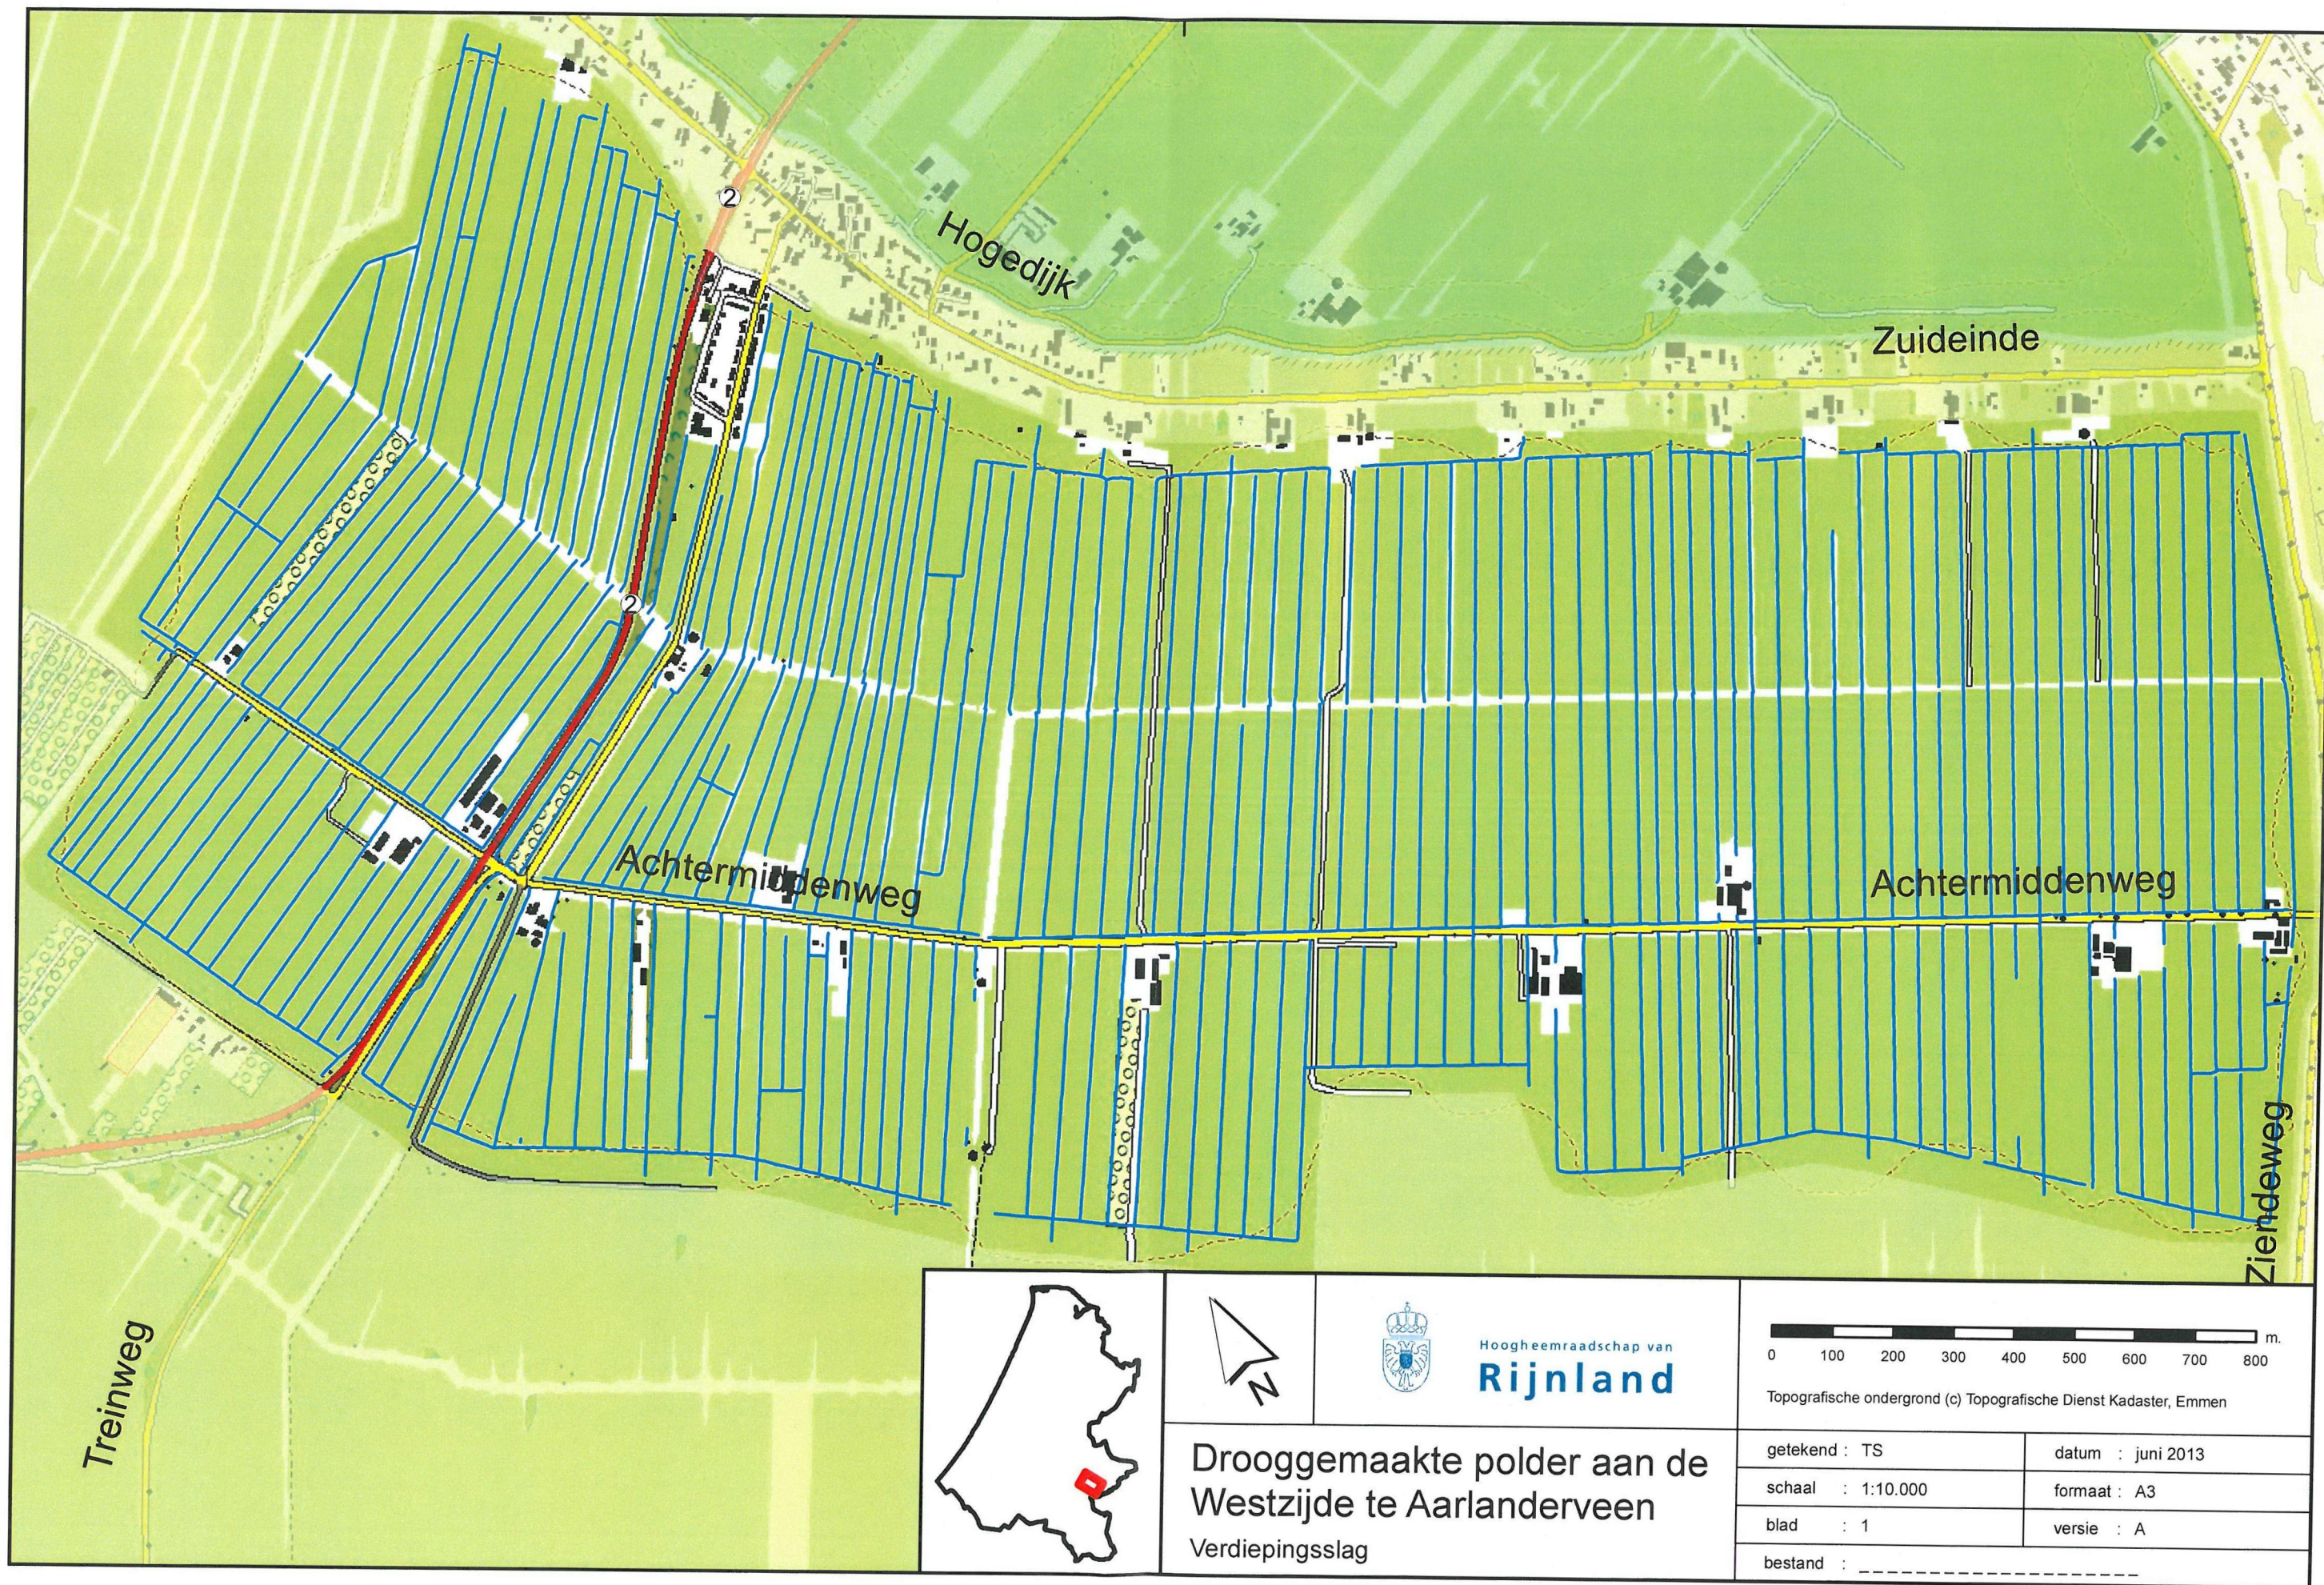

Hoogheemraadschap van
Rijnland

**Drooggemaakte polder aan de
Westzijde te Aarlanderveen**
Verdiepingsslag

0 100 200 300 400 500 600 700 800 m.

Topografische ondergrond (c) Topografische Dienst Kadaster, Emmen

getekend : TS	datum : juni 2013
schaal : 1:10.000	formaat : A3
blad : 1	versie : A
bestand : _____	