


SECTIE 1

SECTIE 2

SECTIE 3

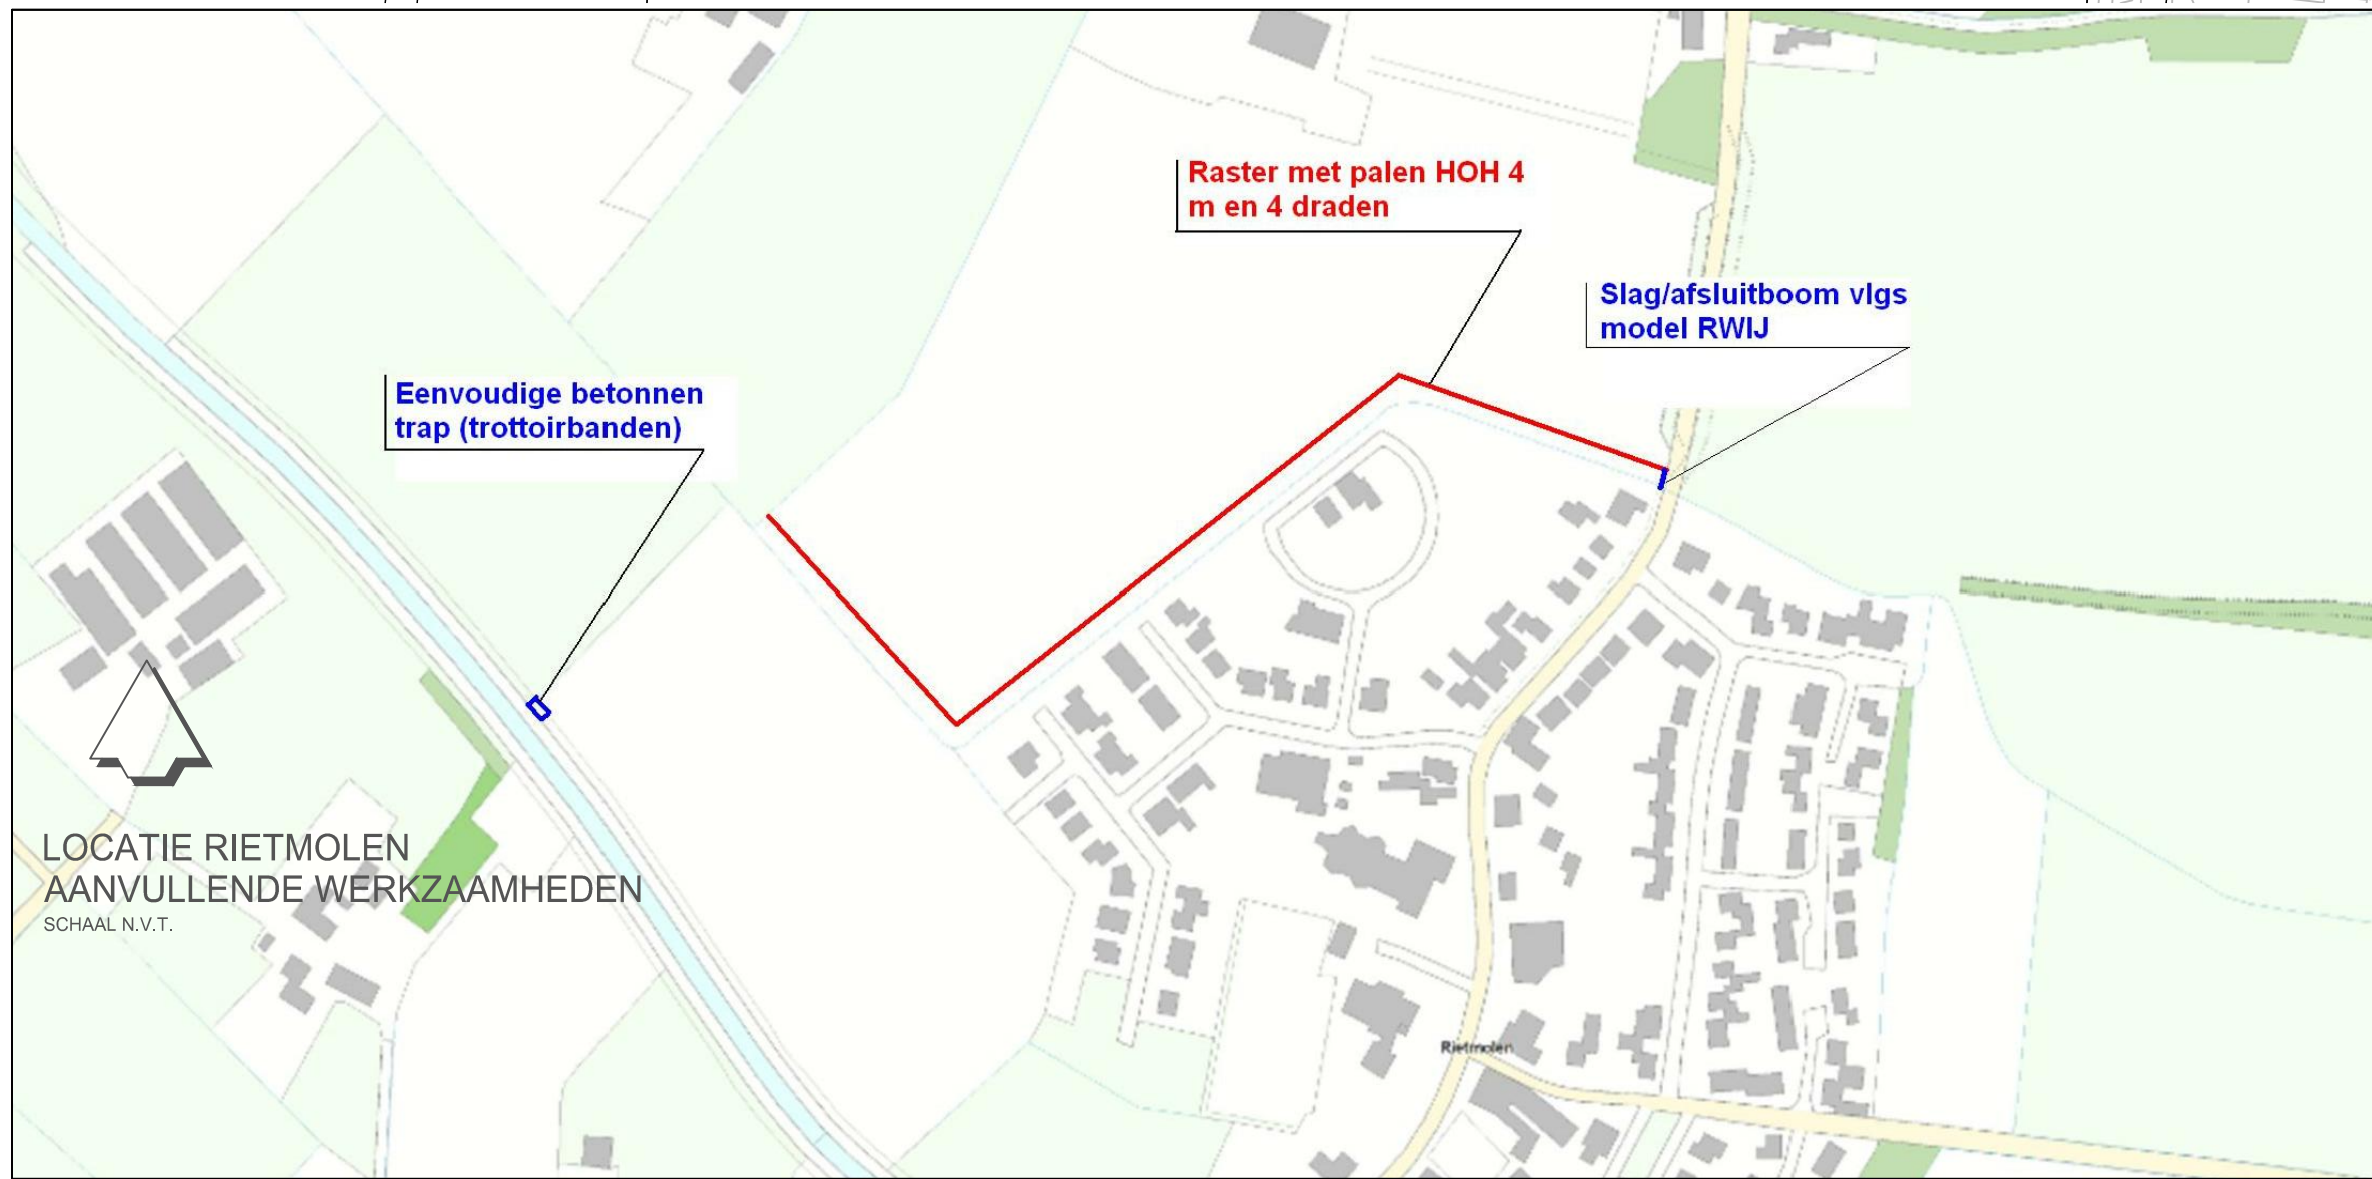

VERKLARING MAATREGELLEN:

LOCATIE DWARSPROFIEL

OPEN PROFIEL MET NATUURVRIENDELIJKE OEVER

HALF OPEN PROFIEL MET NATUURVRIENDELIJKE OEVER

BOSPROFIEL MET NATUURVRIENDELIJKE OEVER

STELRAND T.B.V. IJZVOGEL

ONDERHOUDSPAD OP HOGE KADE (BREED 4,00M)

OPHOEGING EN/OF VERBREDING KADE INCL. AANSLUITING OP ACHTERLAND

NOODZAKELIJKE OPHOEGING OP KADE (m) (KADEBREDTE 3 OF 4M)


BOOM / BOS

MINIMAAL VEREISTE KRUINHOOGE KADE (OPGAVE WATERSCHAP RIJN EN IJSEL)

MINIMAAL VEREISTE KRUINHOOGE KADE (OVERGEGENEN VAN DE OVERZICHTS KADE)

CASCADE/VISTRAP MET KRUINHOOGTES EN PEIL BOVEN- EN BENEDENSTROMS

POOLRIFFEL MET KRUINHOOGTES EN PEIL BOVEN- EN BENEDENSTROMS

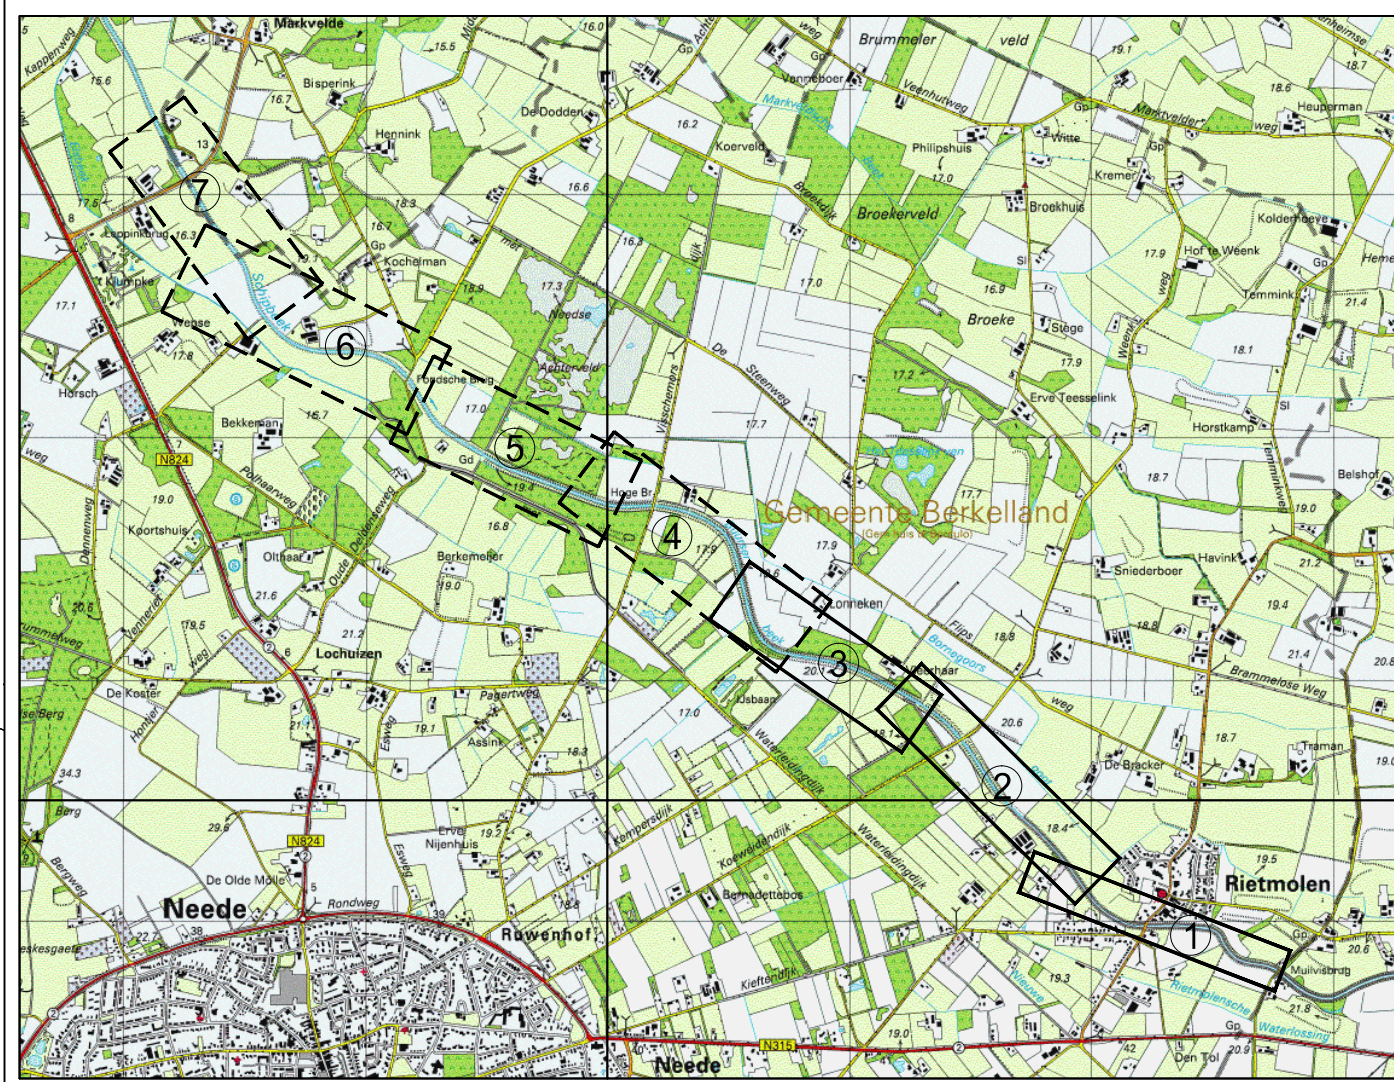

OVERZICHTS KADES BLAD 1

VERKLARING KABELS & LEIDINGEN:

- GASLINE GEVAARLIJKE LEIDING
- DATATRANSPORT
- GAS HOGE DRUK
- GAS LAGE DRUK
- LAAGSPANNING
- DRUKRIJLING
- VRIJVERVALRIJLING
- WATERLEIDING

VERKLARING (BESTAAND):

- KADASTRALE GRENS
- NET TOEGANKELIJK
- RASTER
- BOUWLAND
- WEILAND
- SOLITAIRE BOOM

MATEN IN METERS, TENZIJ ANDERS AANGEGEVEN
MATERIALEN IN MILLIMETERS

DEFINITIEF

WATERSCHAP RIJN EN IJSEL
DO HERINRICHTING BUURSERBEEK (SCHIPBEEK)

OVERZICHTS KADES BLAD 1

Tekeningnummer	Rev.	Bestandnaam	Formaat	Schaal	Blad	Aantal
305028-300-D1-1		305028-300-D1	A0	1:1000	1	3
Projectnummer	Projectnaam	Bestandnaam	Datum van afgeven	Land	De	
ARNHEM	305028	Bestandnaam	02-05-2013	DE		

Grontmij

www.grontmij.nl

© Grontmij Nederland B.V. Alle rechten voorbehouden.