


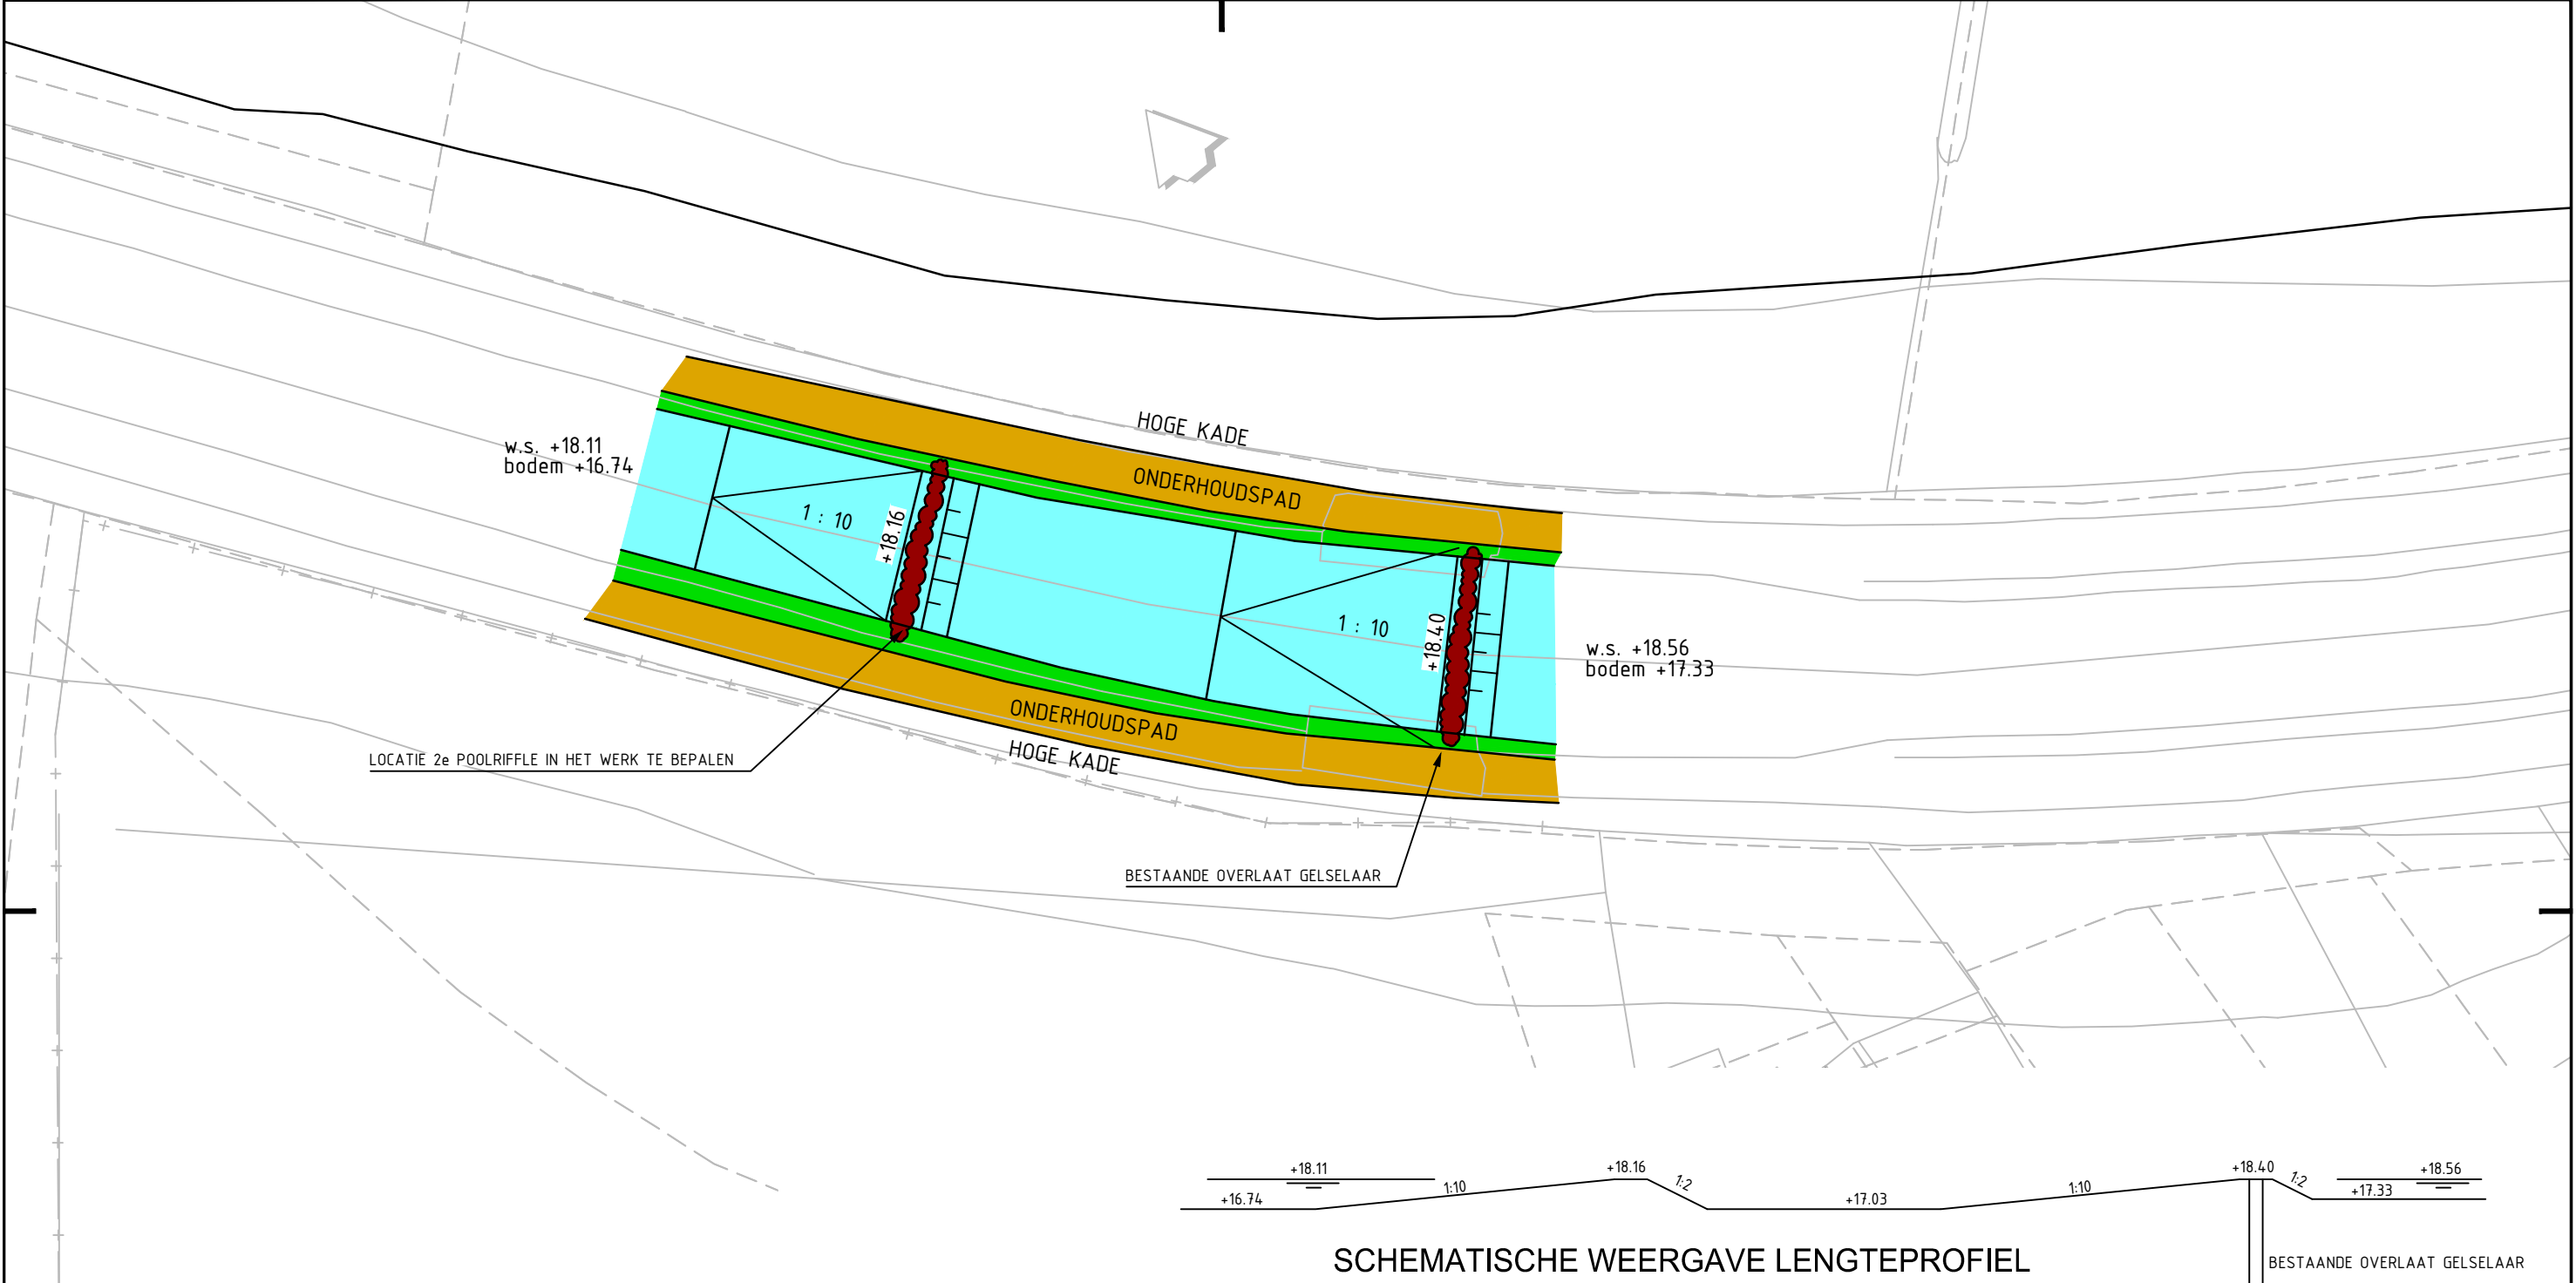

VERKLARING	
	WATER
	ONDERHOUDSPAD
	CASCADE (BREUKSTEEN)
	TALUD

MATEN IN METERS, TENZIJ ANDERS AANGEVEVEN
MATERIALEN IN MILLIMETERS

DEFINITIEF



Opdrachtgever
WATERSCHAP RIJN EN IJSSEL
Project
DO HERINRICHTING BUURSERBEEK (SCHIPBEEK)
Onderdeel
DETAIL CASCADE GELSELAAR (96310013)

Tekeningnummer	Rev.	Bestandsnaam	Formaat	Schaal	Blad	Aantal
305028-301-D1-2		305028-301-D1.dwg	A3	1:500		
Kantoor	Projectnummer	Besteknummer	Datum van uitgave	Get.	Gez.	Aanv.
ARNHEM	305028		02-05-2013	DE		