



**VERKEERSBESLUIT
AANLEG GEHANDICAPTENPARKEERPLAATS
T.B.V. B.M. BAKKER WONENDE
KWIKSTAARTPLEIN 8 TE LEIDERDORP (2352 HG)**

Postregistratienummer: 2013i00955

Het college van burgemeester en wethouders van de gemeente Leiderdorp,
Namens deze de coördinator cluster ruimte van de afdeling Beleid,

Overwegende

- dat de heer Bakker op 28 mei 2013 een schriftelijk verzoek heeft ingediend tot het krijgen van een gereserveerde parkeerplaats voor zijn voertuig;
- dat aan de heer Bakker een gehandicaptenparkeerkaart voor bestuurders is verstrekt;
- dat een gehandicaptenparkeerkaart wordt verstrekt aan bestuurders waarvan door een onafhankelijk arts is vastgesteld dat zij redelijkerwijs niet meer dan 100 meter aan één stuk kunnen lopen;
- dat door de parkeerdruk rondom zijn woning het voorkomt dat hij zijn auto bij thuiskomst niet kan parkeren binnen een redelijke afstand van de toegang tot zijn woning;
- dat op grond van vastgesteld beleid is onderzocht of aanvrager kan voorzien in een parkeerplaats op eigen terrein hetgeen in dit geval niet mogelijk is;
- dat conform vastgesteld beleid gehandicaptenparkeerplaatsen alleen op bestaande parkeerplaatsen worden gerealiseerd;
- dat toewijzing van de parkeerplaats betekent dat andere weggebruikers geen gebruik meer kunnen maken van deze parkeerplaats;
- dat aanvrager nu ook zijn auto in de directe omgeving parkeert en de parkeerdruk dus niet ernstig zal toenemen bij het honoreren van de aanvraag;
- dat in overleg met de aanvrager de situering van de gehandicaptenparkeerplaats is bepaald een en ander conform bijgevoegde plattegrond;
- dat de bovenvermelde maatregel wordt genomen op basis van artikelen 49 t/m 55 van het Besluit administratieve bepalingen inzake het wegverkeer (BABW), artikelen 85 en 86 van het Reglement Verkeersregels en verkeerstekens 1990 (RVV 1990) en het Besluit invalidenparkeerkaart;
- dat de straat in eigendom, beheer en onderhoud is bij de gemeente Leiderdorp;
- dat het college van burgemeester en wethouders van de gemeente Leiderdorp, in overeenstemming met artikel 15 lid 1 en 2 en artikel 18, lid 1 onder d van de Wegenverkeerswet 1994 (WVW 1994), het bevoegd gezag is voor het nemen van dit verkeersbesluit, en dat deze bevoegdheid op grond van het mandaatbesluit van 29 januari 2013 is gemandateerd aan de coördinator cluster ruimte van de afdeling Beleid;
- dat er in overeenstemming met artikel 24 van het Besluit Administratieve Bepalingen betreffende het Wegverkeer (BABW) overleg is gevoerd met de verkeerskundige adviseur van de politie Hollands Midden van het District Leiden en omstreken, de heer L.J. Versteegen, en dat er positief is geadviseerd;

Gelet op de bepalingen in de WVV 1994, het Reglement Verkeersregels en Verkeerstekens 1990 (RVV 1990), het Besluit Administratieve Bepalingen betreffende het Wegverkeer (BABW) en de uitvoeringsvoorschriften van het BABW:

B E S L U I T

1. om een parkeerplaats nabij de toegang tot de woning van de heer Bakker aan de Kwikstaartplein 8 aan te wijzen als gehandicaptenparkeerplaats door het plaatsen van één bord model E06 van Bijlage 1 van het RVV 1990 een en ander conform bijgevoegde plattegrond;
2. om hiertoe eveneens een markering aan te brengen middels witte wegverf om de grootte van de parkeerplaats te bepalen een en ander conform bijgevoegde plattegrond;
3. om door het plaatsen van een onderbord met daarop het kenteken 39-RL-SJ van het voertuig van de heer Bakker de parkeerplaats specifiek te bestemmen voor dit voertuig;
4. om dit besluit bij eerste mogelijkheid op de gebruikelijke wijze te publiceren in de Staatscourant en het Leiderdorps Weekblad;
5. om een afschrift te zenden aan de politie Hollands-Midden, district Leiden en omstreken in de persoon van de heer L.J. Versteeg;
6. om dit besluit gedurende een periode van 6 weken, conform de Awb-procedure, ingaande vanaf publicatie in de Staatscourant, ter inzage te leggen bij de balie van het gemeentehuis van Leiderdorp.

Burgemeester en Wethouders van Leiderdorp,
Namens dezen,



J. Boot
Coördinator cluster Ruimte
Afdeling Beleid


Datum: 10 juni 2013

Tegen dit besluit kan iedere belanghebbende op grond van het bepaalde in de Algemene wet bestuursrecht binnen 6 weken na de dag van openbare kennisgeving een gemotiveerd bezwaarschrift indienen bij het college van burgemeester en wethouders van Leiderdorp, Postbus 35, 2350 AA Leiderdorp.

Het bezwaarschrift moet ondertekend zijn en tenminste de naam en het adres van de indiener, de dagtekening, een omschrijving van het besluit waartegen het bezwaar is gericht en de gronden van het bezwaar bevatten. Degenen die een bezwaarschrift hebben ingediend kunnen, indien er sprake is van spoedeisend belang, tevens op grond van artikel 8:81 van de Algemene wet bestuursrecht, bij de president van de Arrondissementsrechtbank 's-Gravenhage, sector bestuursrecht, Postbus 20302, 2500 EH 's-Gravenhage vragen een voorlopige voorziening te treffen. Voor het behandelen van een dergelijk verzoek wordt griffierecht geheven.

Dit besluit ligt gedurende de termijn van zes weken na de dag van openbare kennisgeving ter inzage op het gemeentehuis te Leiderdorp, gevestigd aan Willem Alexanderlaan 1. U kunt dit besluit inzien gedurende de openingstijden van het gemeentehuis.

Stroomlijn Rapport

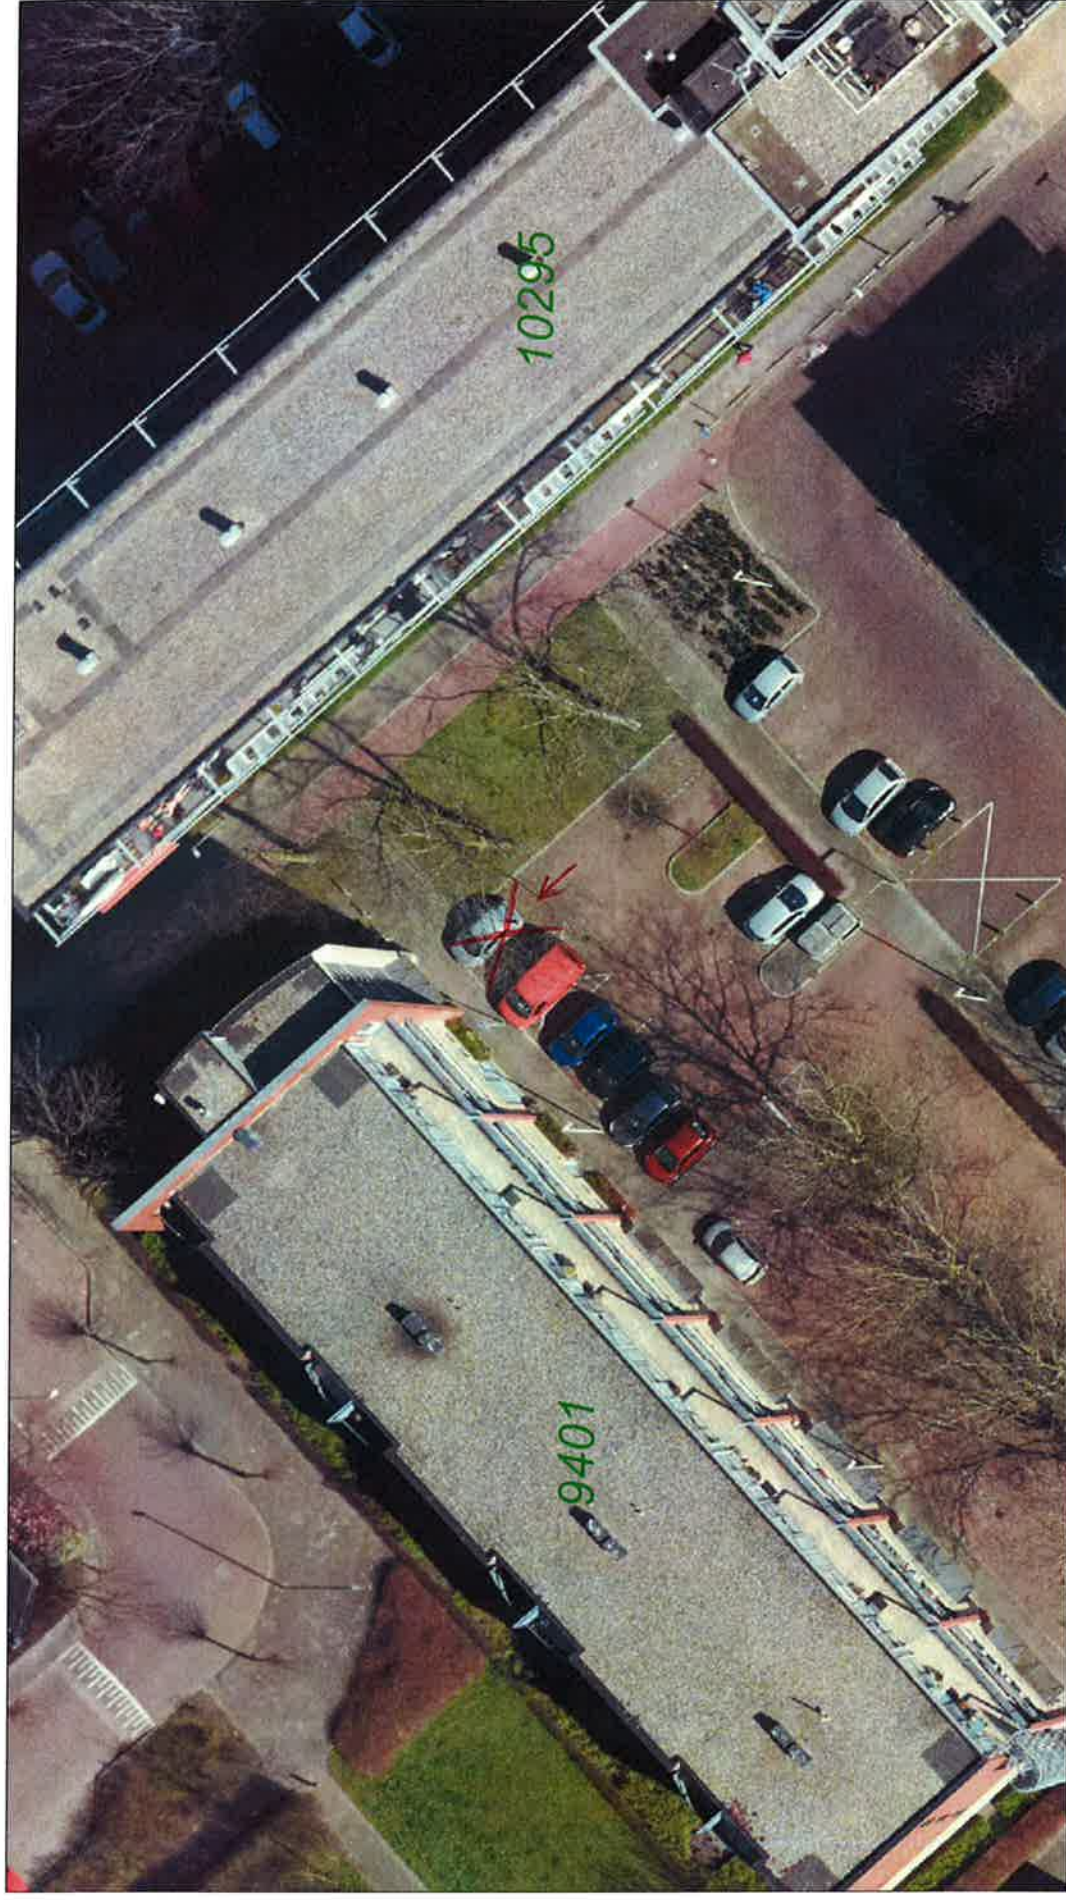

Schaal 1:354

Datum: 07-06-13 11:37:17

Opmerking:



Postbus 4240
2300 CE Leiderdorp
Telefoon 0900-8844
Fax 0715216081

- Hollands Midden
- District Leiden - Voorschoten

Bezoekadres Langegracht 11
2312 NV Leiden
Afdeling Verkeersadvisering

**Aan de Burgemeester en Wethouders
van de gemeente Leiderdorp
Postbus 35
2350 AA Leiderdorp**

Behandeld door Versteeg L.J.
Doorkiesnummer 071-5258782
Ons kenmerk
Uw kenmerk
Datum 26 november 2010
Onderwerp Advies Gehandicapten PP
Bijlagen geen

Gelet op artikel 24 van het Besluit Administratieve Bepalingen inzake het Wegverkeer vond over het voorgenomen verkeersbesluit tot het instellen of intrekken van een gehandicapten-parkeerplaats, 22 november 2010, overleg plaats tussen de wegbeheerder en de politie Hollands Midden.

Als het bord wordt geplaatst;

- in overeenstemming met de plaatsing en toepassingsvoorschriften van het BABW,
- in overleg met de aanvrager,

en;

- er zijn betreffende de plaatsing geen conflicten,
- er worden geen bezwaren verwacht,
- er zijn geen andere verkeersveiligheidsbelangen in het geding,

heeft de politie nooit bezwaar tegen de plaatsing van dit bord.

Tijdens dit overleg ging de politie akkoord met het voorgenomen verkeersbesluiten.

Ik verzoek u het resultaat van dit overleg op te nemen in het verkeersbesluit.

Het Hoofd van de Divisie Operationele Ondersteuning
Namens deze:
De Verkeersadviseur.

L.J. Versteeg

Aan het College van Burgemeester en wethouders

Willen Alexanderlaan 1

2351 DZ Leiderdorp

Ingekomen: 28 MEI 2013
Afdeling : Gwi
Kopie :



2013 03335
29/05/2013

Betreft aanvraag gehandicaptenparkeerplaats op kenteken

Geachte College van Burgemeester en wethouders,

Hierbij verzoek ik U om een gehandicaptenparkeerplaats op kenteken nabij mijn woning aan de Kwikstraatplein in Leiderdorp.


Ik beschik over een gehandicaptenparkeerkaart type B, welke voor 5 jaar is afgegeven, over een rijbewijs en over een auto met kenteken 39-RL-51. Deze auto staat wel / ~~niet~~ op mijn naam.

Bijgaand treft U de kopieën van mijn rijbewijs en gehandicaptenparkeerkaart.

Reden van de aanvraag:

Het lopen gaat mij steeds moeilijker, wat inherent is aan mijn L2 FyD. Bovendien heb ik 299 E Dalen een
Het parkeren van mijn T4L is vaak overvol mede door aanwezigheid van Tandarts - polyclinic - fysiotherapie en nog 2 andere bedrijven

Duidelijke situatieschets van de gewenste plek met huisnummer en andere parkeerplaatsen:

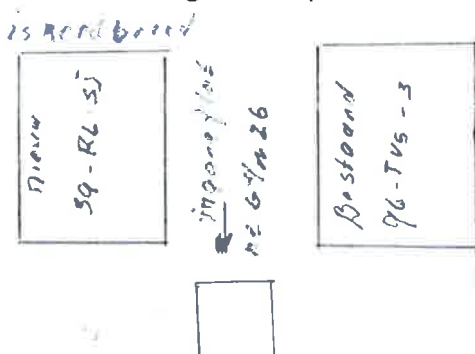

Wil u een extra brede en/of lange parkeerplaatsja/niet

Zo ja, geeft u hier dan aan wat daarvan de reden is:

Naam : B. M. Bakker

Adres : Kwikstraatplein 8Leiderdorp

Postcode : 2352 HZ Telefoonnummer : 5142749

Geboortedatum : 10-09-1923 geboren te Din Hag

Handtekening pas zetten na juiste invulling en na goed lezen van de proceduregang aan de achterzijde van dit aanvraagformulier.

Leiderdorp d.d. 2013.

Handtekening

Aanvraagformulier voor een gehandicaptenparkeerplaats.

U kunt het bijgevoegde formulier gebruiken om uw verzoek voor een gehandicaptenparkeerplaats in te dienen bij het College van Burgemeester en wethouders van Leiderdorp.

Hieronder de proceduregang.

De procedure duurt na ontvangst van het aanvraagformulier ongeveer 2,5 maand.

De gemeente en de politie toetsen uw gegevens aan een aantal criteria. De politie adviseert de gemeente over het te nemen besluit.

Het besluit wordt gepubliceerd in het *Leiderdorps Weekblad*. Na de publicatiedatum heeft iedere belanghebbende gedurende 6 weken de tijd om bezwaar in te dienen. Het hangt dan ook van de ingebrachte bezwaren af of en wanneer er daadwerkelijk met de aanleg kan worden begonnen.

Kosten

De legesheffing voor het in behandeling nemen van een aanvraag voor een gehandicaptenparkeerplaats is € 150,00.

De legesheffing voor het aanleggen of verplaatsen van een gehandicaptenparkeerplaats is € 290,00.

Deze kosten hoeft u echter niet te betalen, maar worden vergoed in het kader van de Wet Maatschappelijke Ondersteuning (WMO).