


VAK 5
N.A.P. 1.00 m
DWARSPROFIEL 28B (OPRIJTHSNR. 46)

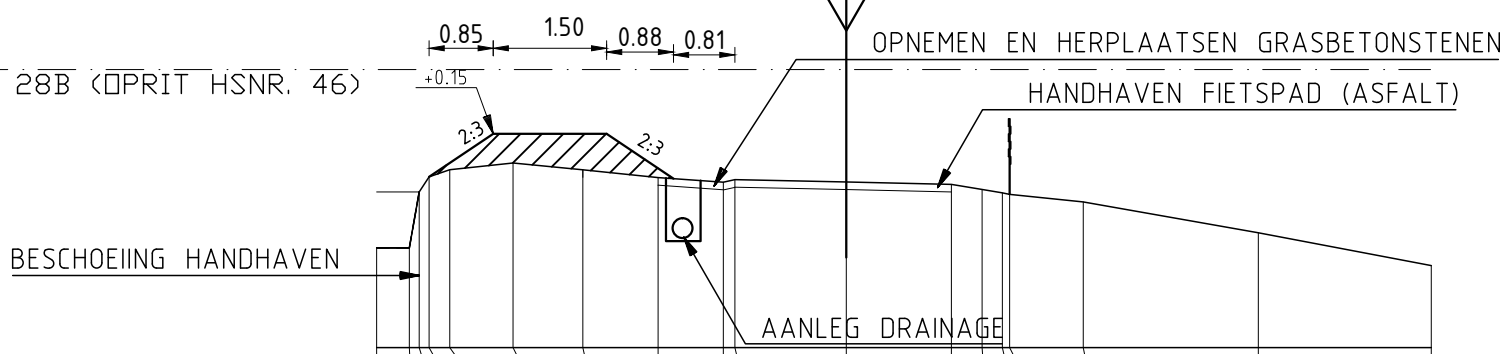


1 : 100 / 1 : 100	
BESTAANDE AFSTAND IN METERS	-0.69 -0.56 -0.42 -0.33 -0.24 -0.33 -0.43 -0.49 -0.46 -0.49 -0.52 -0.59 -0.63 -0.65 -0.75 -1.16 -1.59
BESTAANDE HOOGTE T.O.V. N.A.P.	

N.A.P. 1.00 m
ONDERWATERPROFIEL A
KADEVAK 2 EN 3 (GED)




1 : 100 / 1 : 100	
AFSTAND TOT HET NULPUNT	0.00 -1.44 -1.09 -1.50 -1.64 -1.66 -2.05 -1.79 -2.36 -1.83 -2.35 -1.95 -2.83 -2.05 -2.73 -1.84 -2.04 -1.54 -1.84 -1.56 -1.75 -0.64 -0.37 -0.34 -0.14 -0.08 -0.04 -0.11 -0.07 -0.13 -0.21 -0.75 -1.67
HOOGTE T.O.V. N.A.P.	

VAK 5
N.A.P. 1.00 m
DWARSPROFIEL 29(67)

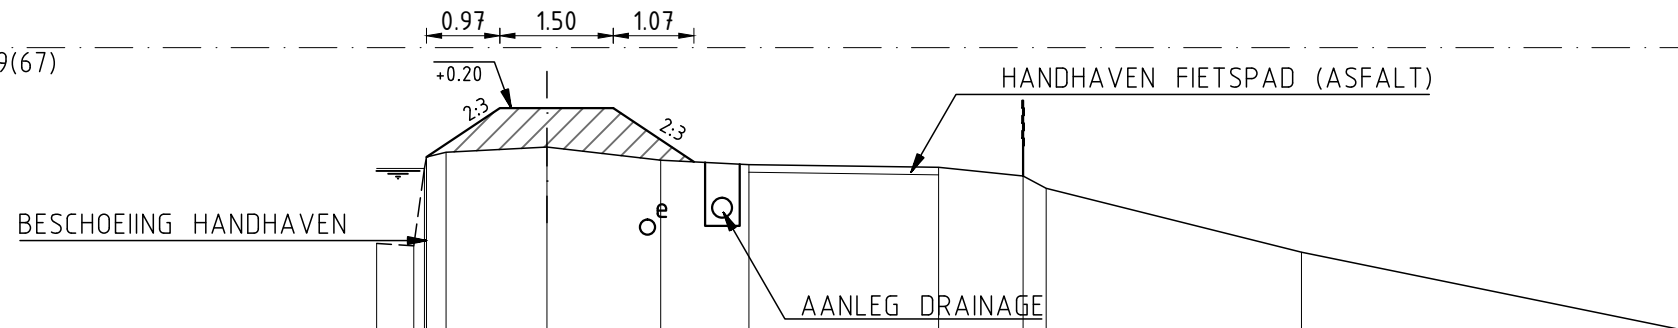


1 : 100 / 1 : 100	
BESTAANDE AFSTAND IN METERS	-0.66 -0.17 -0.03 0.00 0.26 1.59 3.10 4.26 6.77 7.89 8.20 11.57 16.56
BESTAANDE HOOGTE T.O.V. N.A.P.	

N.A.P. 1.00 m
ONDERWATERPROFIEL B
KADEVAK 3 (GED), 4A EN 4B (GED)

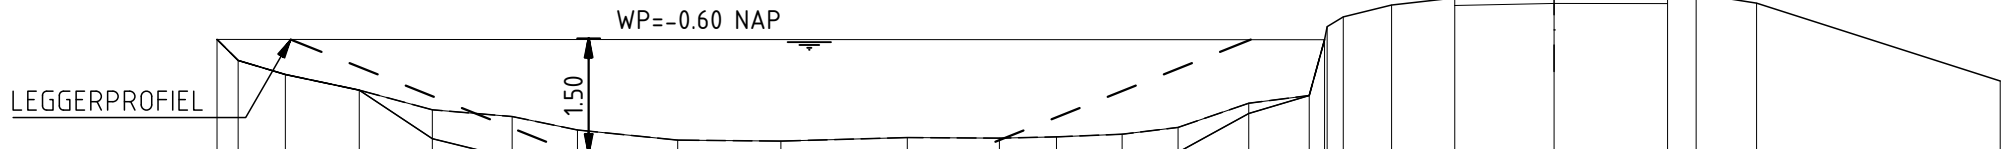


1 : 100 / 1 : 100	
AFSTAND TOT HET NULPUNT	0.00 0.28 0.90 1.88 2.85 2.85 3.90 3.90 4.77 4.77 6.09 6.09 7.46 7.46 9.13 9.13 10.35 10.35 11.10 11.10 11.97 11.97 12.71 12.71 13.65 13.65 14.45 14.45 14.68 14.68 14.90 14.90 15.54 15.54 16.37 16.37 17.69 17.69 19.19 19.19 19.57 19.57 20.36 20.36 23.59
HOOGTE T.O.V. N.A.P.	

VAK 5
N.A.P. 1.00 m
DWARSPROFIEL 33(69)

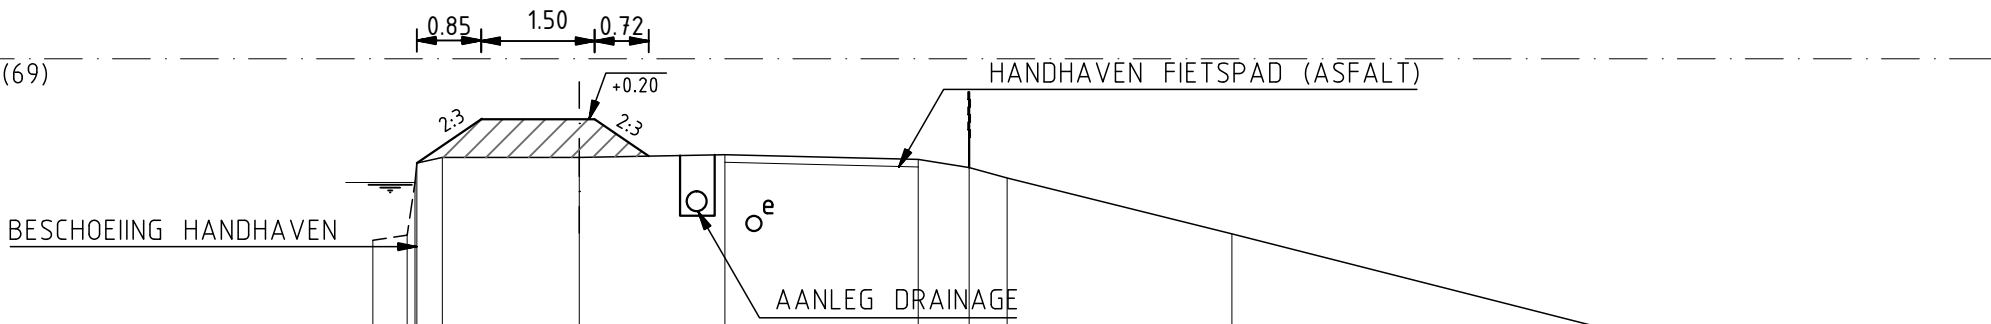


1 : 100 / 1 : 100	
BESTAANDE AFSTAND IN METERS	-0.58 -0.13 -0.02 0.00 0.34 2.15 4.88 6.63 7.31 7.81 10.78 16.20 20.83
BESTAANDE HOOGTE T.O.V. N.A.P.	

N.A.P. 1.00 m
ONDERWATERPROFIEL C
KADEVAK 4C EN 5 (GED)

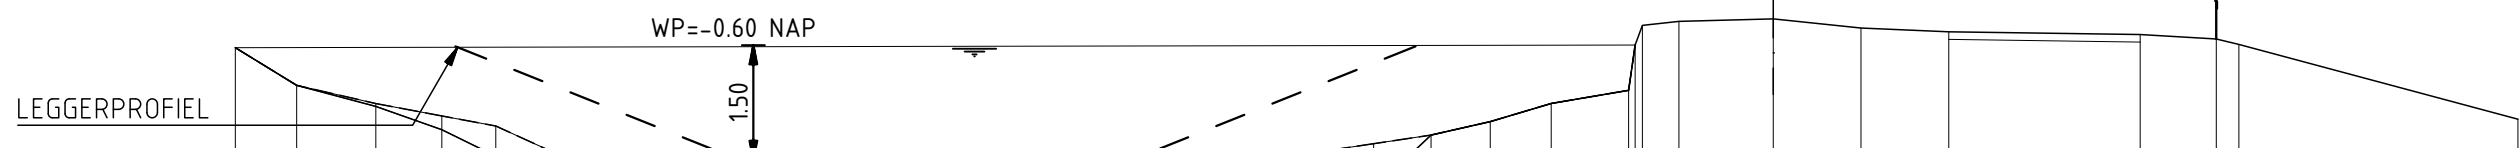

1 : 100 / 1 : 100	
AFSTAND TOT HET NULPUNT	0.00 0.81 1.86 1.86 2.73 2.73 3.45 3.45 4.23 4.23 4.98 4.98 5.84 5.84 7.12 7.12 7.87 7.87 8.95 8.95 9.65 9.65 10.49 10.49 11.52 11.52 12.75 12.75 13.53 13.53 14.17 14.17 15.06 15.06 15.82 15.82 16.60 16.60 17.41 17.41 18.43 18.43 18.61 18.61 19.10 19.10 20.34 20.34 21.50 21.50 22.66 22.66 25.20 25.20 26.20 26.20 26.50 26.50 30.19
HOOGTE T.O.V. N.A.P.	

VAK 5
N.A.P. 1.00 m
DWARSPROFIEL 33(71)

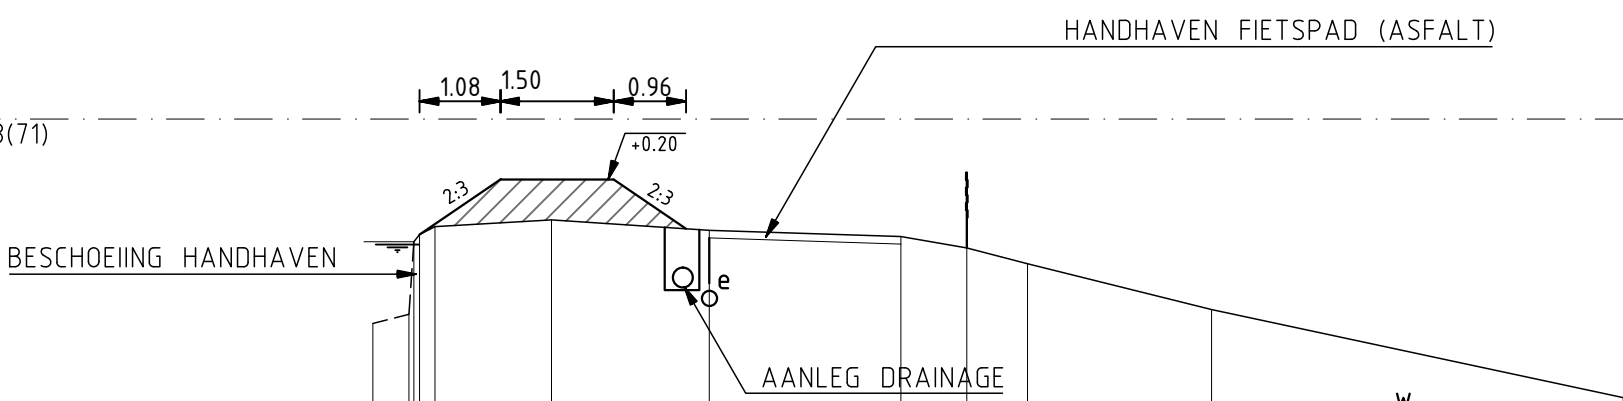

1 : 100 / 1 : 100	
BESTAANDE AFSTAND IN METERS	1.74 -0.14 -0.08 0.00 0.20 1.74 3.83 6.36 7.24 8.04 10.47 15.92
BESTAANDE HOOGTE T.O.V. N.A.P.	

VERKLARING:

- BESTAANDE SITUATIE
- NEUWE SITUATIE
- RASTER
- HAAG
- HEKWERK
- HOOGTEPEIL IN METERS NAP
- WATERLIJN
- HARTLIJN BESTAANDE KADE/WEG
- AANBRENGEN KLEI EBC1
- AANBRENGEN KLEI EBC2
- AANBRENGEN/UITVULLEN ASFALTVERHARDING
- AANBRENGEN FUNDERINGSMATERIAAL
- AANBRENGEN ZAND
- AANBRENGEN HALFVERHARDING
- HOOGTE STEUNBEEM
MAATGEVEND KADE PROFIEL
- INDICATIEVE LIGGING K&L (NIET COMPLEET):
- ELECTRA
- WATER
- GAS
- PERSRIJDOOL

0 1 2 3 4m

D0	19-03-2013	DEFINITIEF	EK
C0	27-02-2012	CONCEPT ONTWERP	EK
NR	DATUM	WIJZIGING	GET.

OPDRACHTGEVER Hoogheemraadschap van Rijnland	TEKENAAR E. Koric	SCHAAL 1:100
PROJECTOMSCHRIJVING Kadeverbetering Cluster 4 Zoetermeerse Meerpolder (DIG-1039) Sober en doelmatige uitvoering	PROJECTLEIDER C. van de Noort	FORMAT A1
TEKENINGOMSCHRIJVING Dwarsprofielen ontwerp kadevak 0 t/m 4C	TEKENINGNUMMER 234951-ZM-SDO-DP-2	WIJZ.NR D0
STATUS DEFINITIEF		



RPS-BCC - Iv-Infra - Oranjewoud