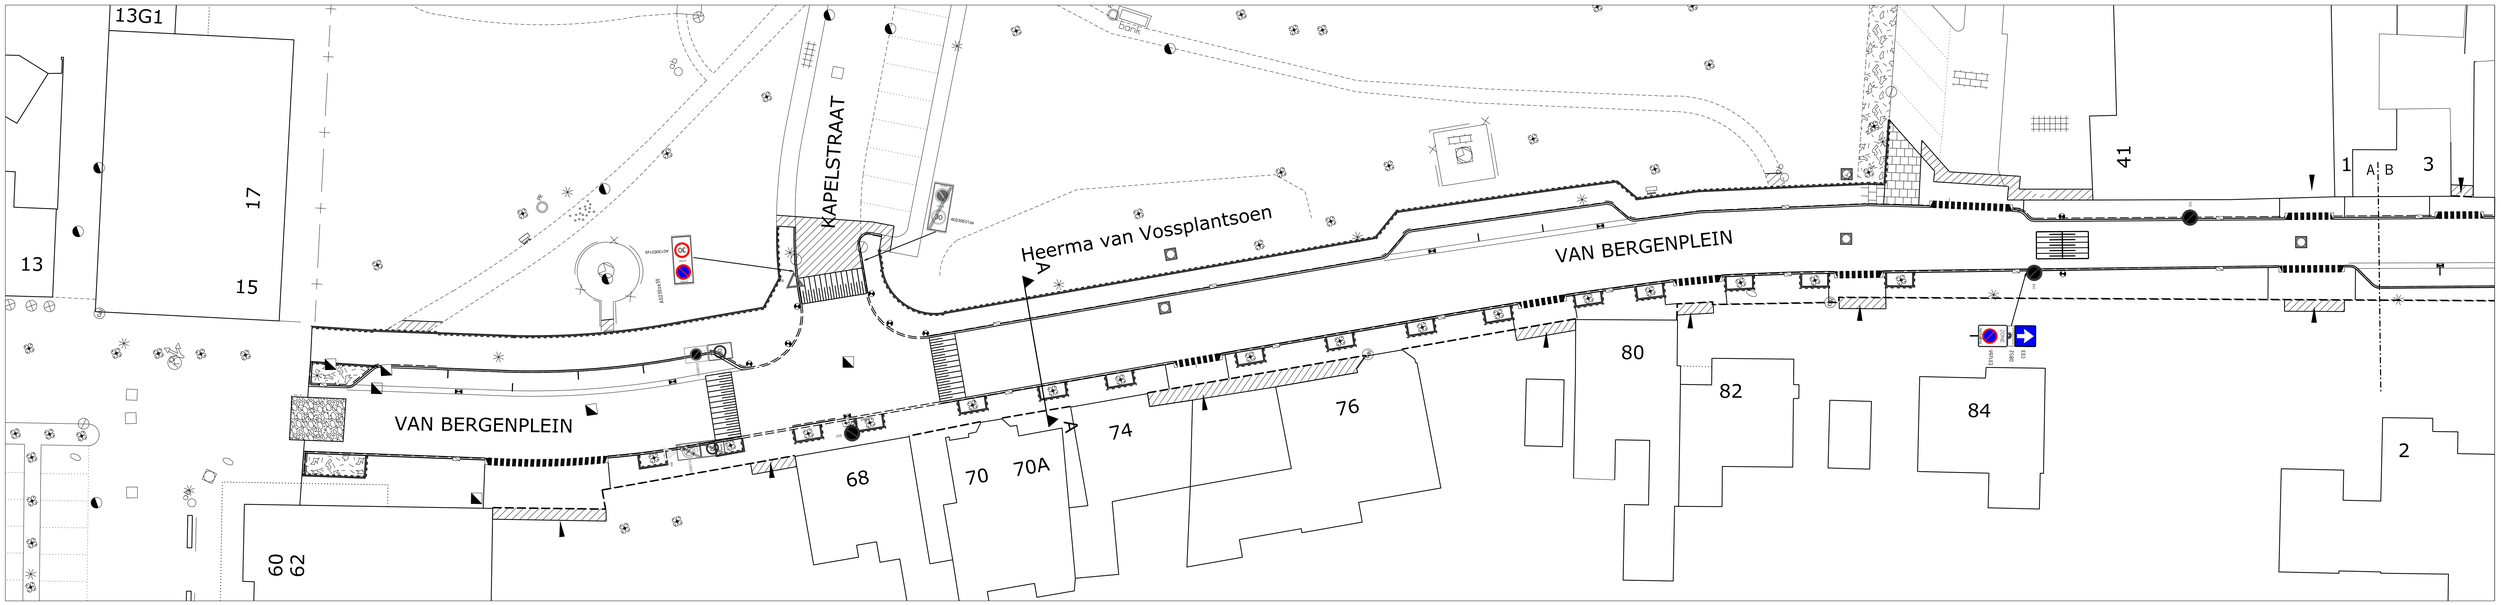

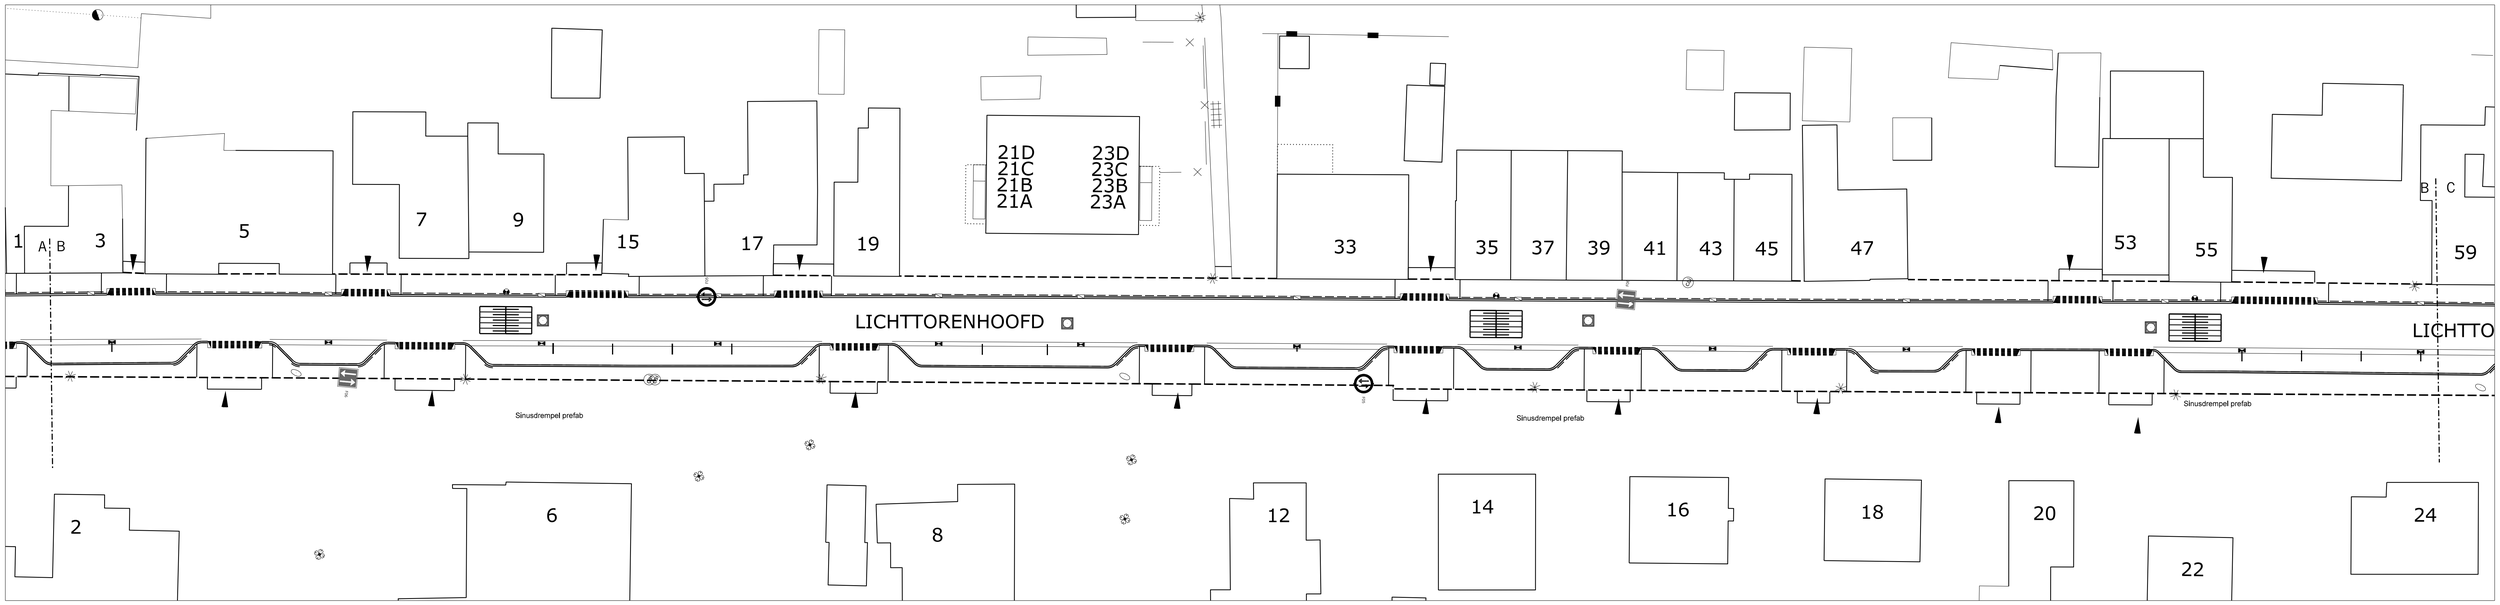

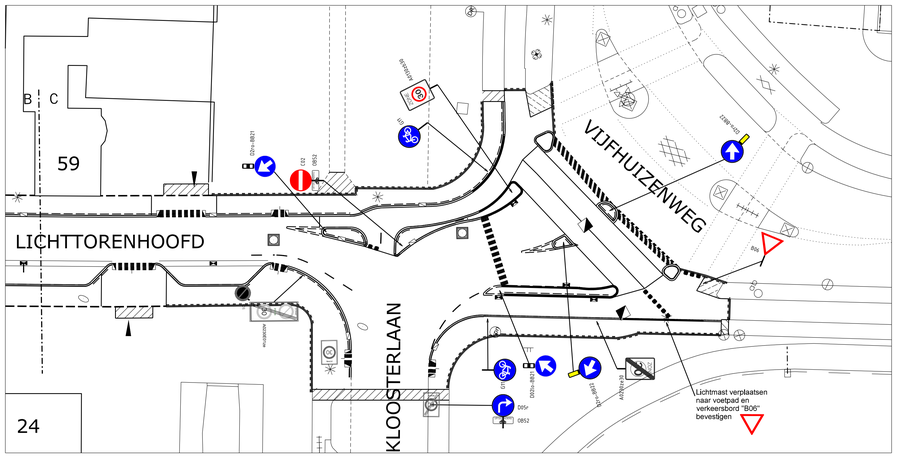

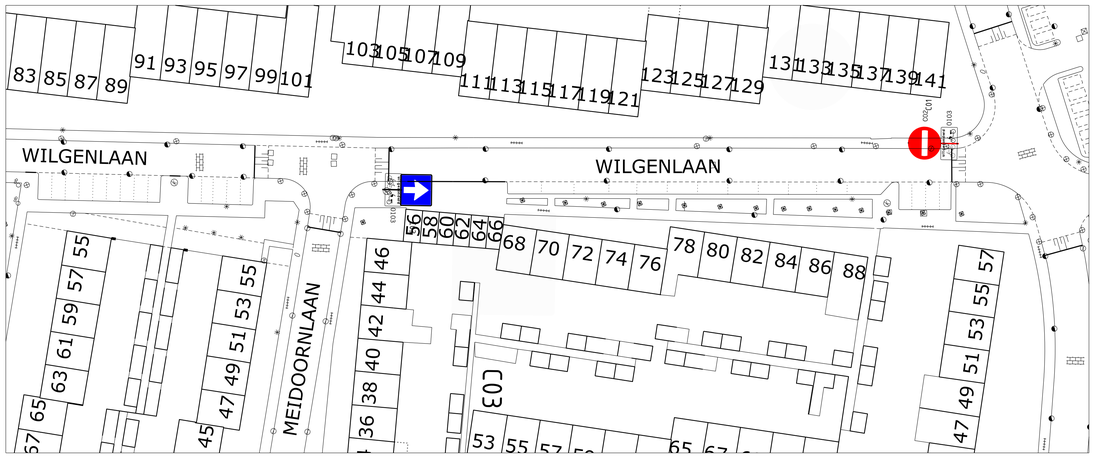

0 m 2 m 10 m

datum :	omschrijving wijziging :	datum :	omschrijving wijziging :
21-11-2012	Concept bestekstekeningen		

onderwerp:

RECONSTRUCTIE
LICHTTORENHOOFD EN
VAN BERGENPLEIN (GEDEELTELIJK)

onderdeel:

VERKEERSBESLUIT

project :	2012114
bestekkr :	2009-08
schaal :	1:200
datum :	25-02-2013
get. :	JV
gez. :	
Afdeling:	T&U
reg. nr.:	.
blad nr.:	VERKEERSBESLUIT

ETTEN-LEUR
Roosendaalseweg 4 4875 AA Etten-Leur
Postbus 10.100 4870 GA Etten-Leur
Tel. 076-5024000 Fax. 076-5033880
internet: www.etten-leur.nl
email:info@etten-leur.nl

Bestekteekening 2012114.dgn Verkeersbesluit 5-6-2013 16:57:17 -1 Yonsart