


Detail Bushalte
schaal: 1 : 100

Situatie
schaal: 1 : 200

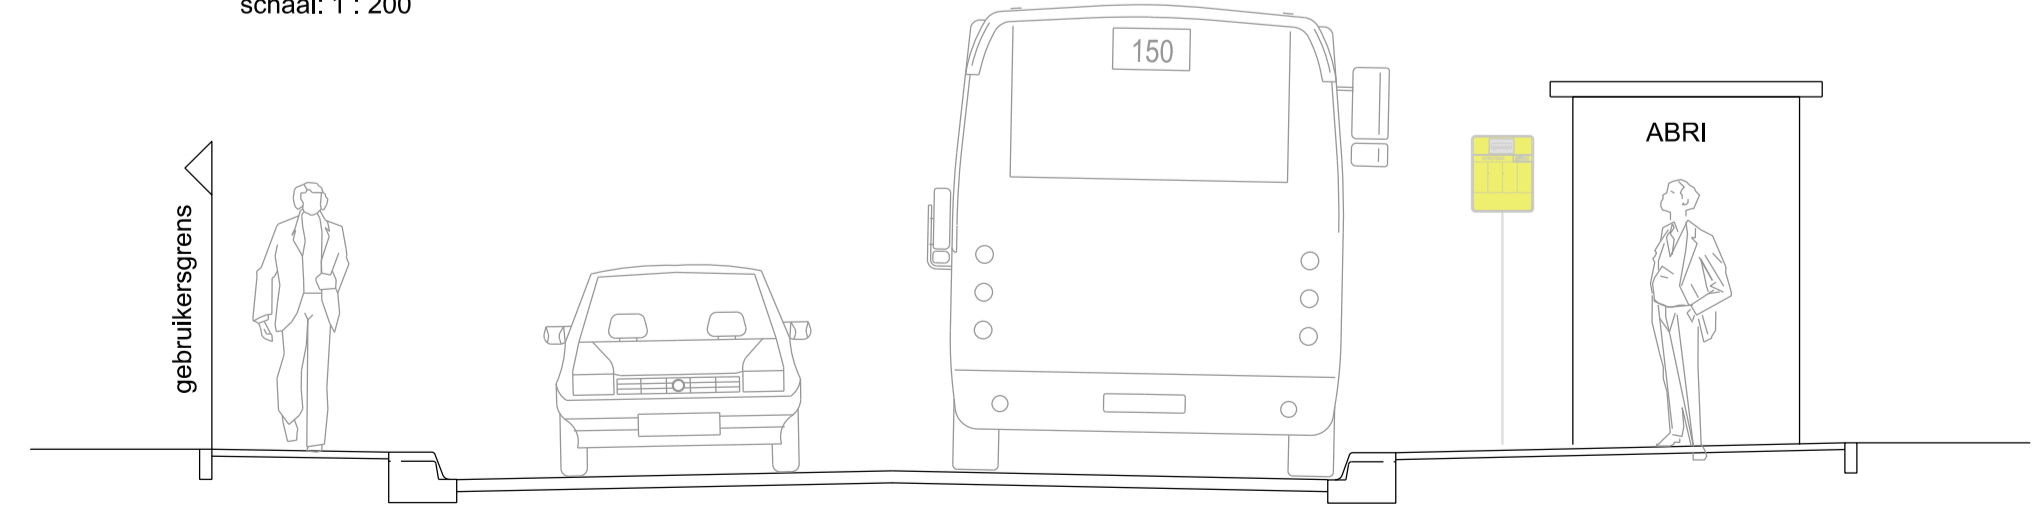

Dwarsprofiel A-A
schaal: 1 : 50

Legenda	
	rijbaan sbs
	bushalte
	trottoir
	inrit
	groen
	bestaande boom
	Nieuwe boom
	verwijderen boom
	inritblokken
	invaldeinrit
	noppentegels
	geleidelijntegels
	betontegels z/w

	RA infra BV Den Dries 4 Postbus 288 5550 AG Valkenswaard Tel.nr.: 040-2076163 Fax.nr.: 040-2076164	Gef. :	
		Gec. :	
		Datum :	
		Doc. nr.:	
	Opdrachtgever gemeente Eersel	Aantal bladen	Bladnummer
	Onderwerp HOV Eersel	1	1
		Gefekend	Datum
		RA INFRA BV	05-11-2012
		Gewijzigd	
		Gewijzigd	
		Gewijzigd	
		Schaal	Tekeningnummer
		1:200/100/50	-
Gemeente Eersel, sector Ruimtelijk beheer Dijk 15, 5521 AW Eersel tel. 0497 - 531300			