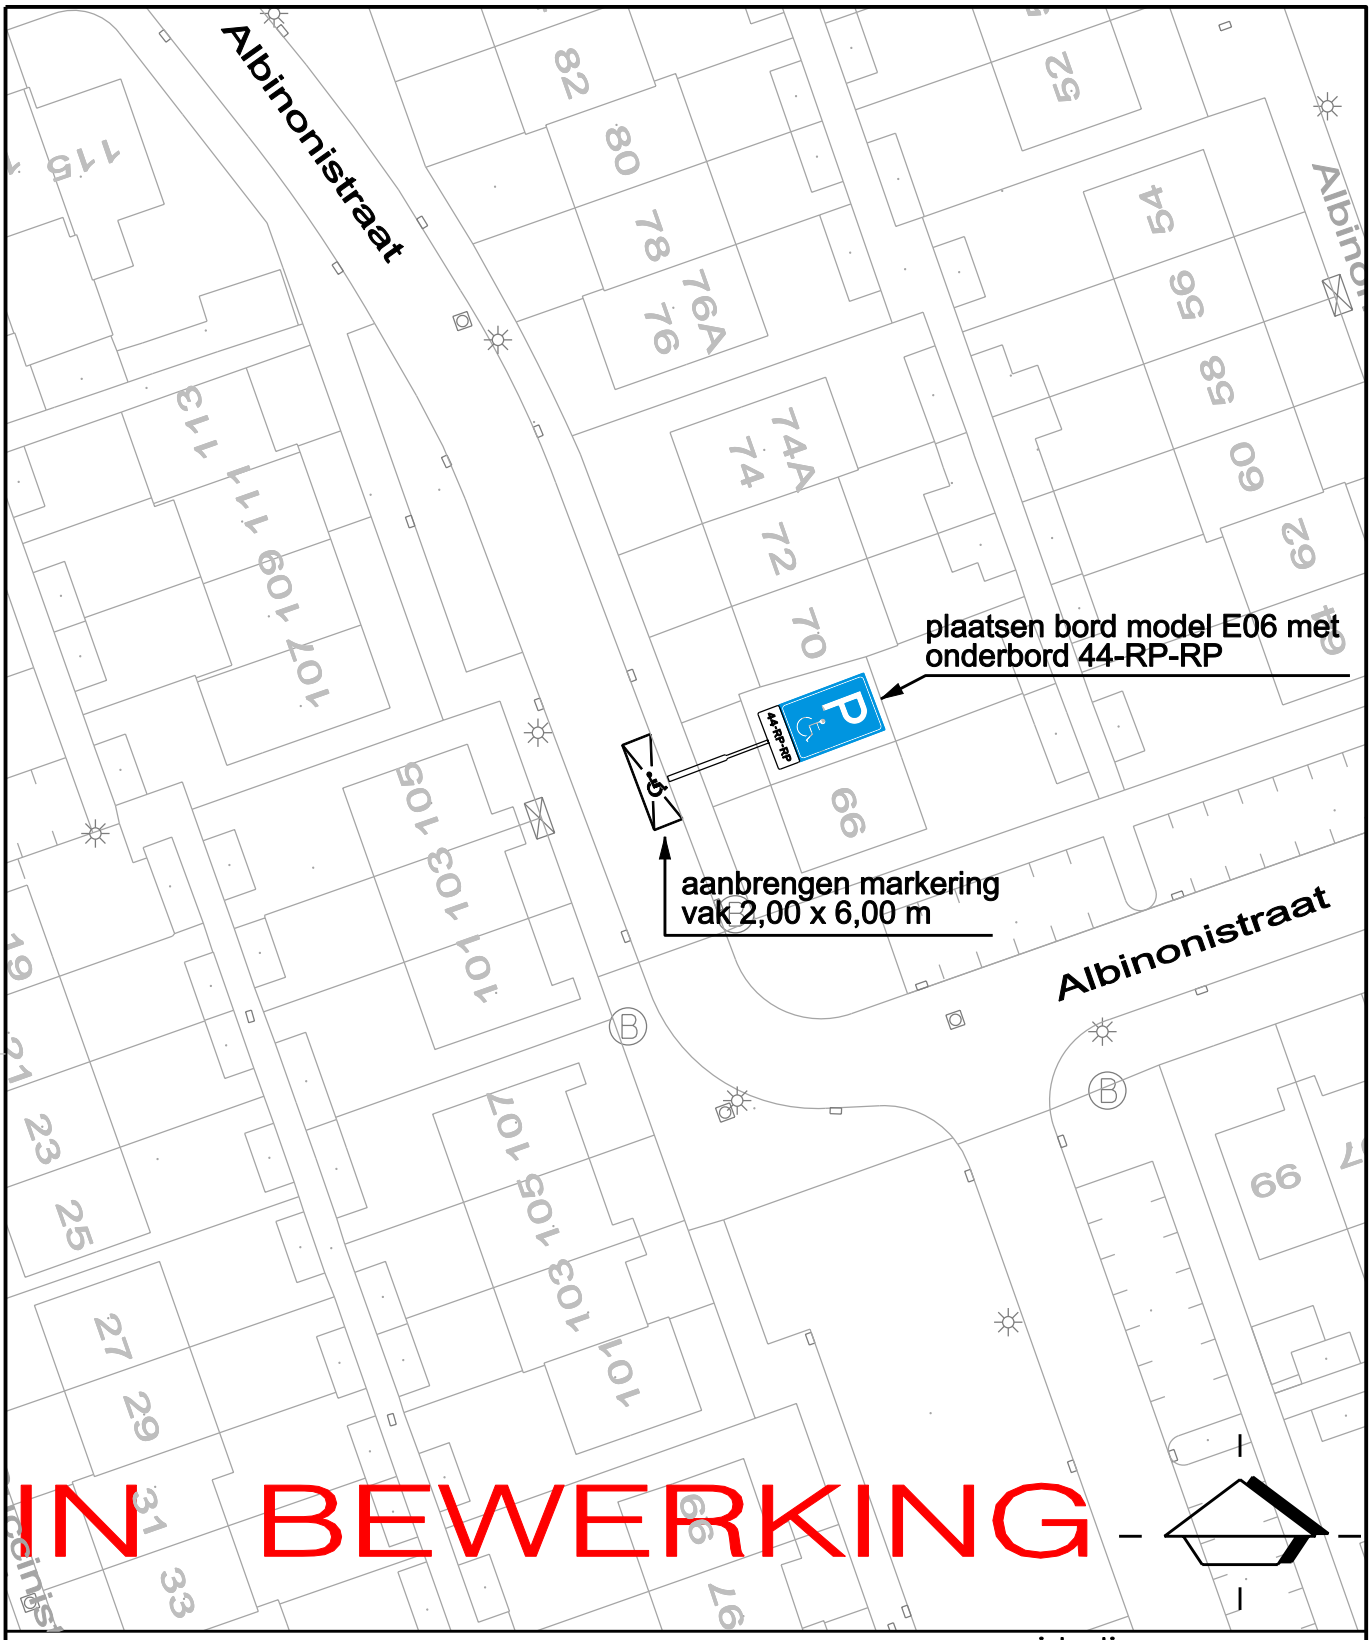

project:	ALBINONISTRAAT 68
registratienr.:	2013-36-01
onderdeel:	parkeerplaats gehandicapten met kenteken 44-RP-RP
schaal:	1 : 500
datum:	18-6-2013

getekend:	hev	gewijzigd:	formaat: A4
ontwerper:	wba	gewijzigd:	file: 2013-36-01.dgn

gemeente BOXTEL

afd. Openbare Ruimte
Postbus 10000 5280 DA Boxtel
Telefoon:(0411) 655911 Telefax:(0411) 655225
E-mail: gemeente@boxtel.nl