

DATUM **VERZONDEN 27 JUNI 2013**
UW BRIEF VAN 29 mei 2013
UW KENMERK
ONS KENMERK VG/U
INGEKOMEN NR. I1303743
ONDERWERP Watervergunning

CONTACTPERSOON S.C.G. Kuijpers
DOORKIESNUMMER 088-9743026
E-MAILADRES b.kuijpers@wshd.nl
BIJLAGEN vergunning met nr. D0022825



U1304799

Visser & Smit Hanab B.V.
T.a.v. de heer M. Huisman
Postbus 305
3350 AH PAPENDRECHT



Geachte heer Huisman,

Naar aanleiding van uw aanvraag is besloten om Visser & Smit Hanab B.V. een vergunning te verlenen voor het tijdelijk afsluiten van een duiker nabij de Groene Kruisweg 399 te Rhoon. Deze tijdelijke situatie is nodig ten behoeve van het leggen van twee warmteleidingen. De vergunning met nummer D0022825 treft u als bijlage aan.

De mogelijkheid bestaat dat tegen het besluit bezwaar wordt gemaakt. Ook kan het verzoek worden ingediend om een voorlopige voorziening. Hiervoor verwijzen wij u naar de aandachtspunten die zijn bijgevoegd bij de vergunning.

Met nadruk wijzen wij u erop dat de uitvoering van de werkzaamheden, waartoe vergunning is verleend, gedurende de genoemde bezwaartermijn geheel voor uw risico komt.

Wij adviseren u deze brief bij de vergunning te bewaren. Voorts verzoeken wij u bij correspondentie het nummer van de vergunning te vermelden.

Aan deze vergunning zijn geen leges verbonden.

Heeft u naar aanleiding van deze brief nog vragen, dan kunt u contact opnemen met de medewerker zoals genoemd boven aan deze brief.

Hoogachtend,
namens dijkgraaf en heemraden,

ing. H.A. Zevenbergen-Barendregt
teamleider vergunningverlening

Handelsweg 100
2988 DC Ridderkerk
Postadres Postbus 4103
2980 GC Ridderkerk
telefoon 088 974 30 00
fax 088 974 30 01
internet www.wshd.nl
info@wshd.nl



waterschap
**Hollandse
Delta**

Watervergunning

Aanhef

Dijkgraaf en heemraden van waterschap Hollandse Delta hebben op 30 mei 2013 een aanvraag ontvangen om aan Visser & Smit Hanab B.V. te Papendrecht een vergunning te verlenen. De aanvraag betreft het uitvoeren van handelingen in een waterstaatswerk of beschermingszone, waarvoor krachtens verordening van het waterschap vergunning is vereist.

Besluit


Gelet op de bepalingen van de Waterwet, de Keur voor waterschap Hollandse Delta 2009, de Algemene wet bestuursrecht en de hieronder vermelde overwegingen besluiten dijkgraaf en heemraden als volgt:

- I De gevraagde vergunning aan Visser & Smit Hanab B.V., postbus 305, 3350 AH te Papendrecht, of diens rechtverkrijgende(n), te verlenen. De vergunning betreft tijdelijk afsluiten van een duiker nabij de Groene Kruisweg 399 te Rhoon, gemeente Albrandswaard.
- II De vergunning te verlenen voor de realisatie van de werken genoemd onder besluit I voor een periode van 5 weken, gerekend vanaf het moment dat de vergunning in werking treedt.
- III De vergunning voor het hebben en onderhouden van de werken genoemd onder besluit I uitsluitend te verlenen voor een aaneengesloten periode van drie maanden binnen een tijdspad van drie jaar.
- IV De gewaarmerkte tekeningen zoals opgenomen in bijlage II deel te laten uitmaken van deze vergunning.
- V Aan de vergunning de opgenomen voorschriften te verbinden.

Ondertekening

Ridderkerk, d.d. 26 JUNI 2013


Namens dijkgraaf en heemraden,

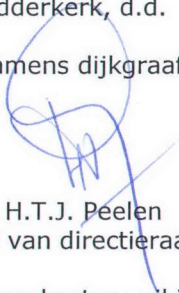
ir. H.T.J. Peelen
lid van directieraad

Legeskosten: nihil

Afschrift

Een afschrift van deze vergunning is gezonden aan het college van burgemeester en wethouders van de gemeente Albrandswaard; info@albrandswaard.nl

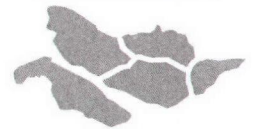

waterschap
**Hollandse
Delta**


Voorschriften

Ten aanzien van de aanvang en voltooiing van de werkzaamheden

1. De aanvang van de werkzaamheden moet tenminste één week van tevoren aan de heer R. Hagendoorn (06-13525866) en aan de afdeling Handhaving worden gemeld via het waterschapsloket. Het waterschapsloket is bereikbaar onder telefoonnummer 0900 2005005 (10 ct/min) of per e-mail 2005005@wshd.nl.
2. Voor aanvang van de werkzaamheden dient een naam en telefoonnummer van een contactpersoon die in geval van calamiteiten door het waterschap bereikt kan worden, te worden gemeld bij het waterschapsloket.
3. Zonder de schriftelijke toestemming van het waterschap mag het werk niet worden gewijzigd, uitgebreid of verwijderd.
4. Indien ten behoeve van onderhoud enige grondroering, ophoging of vernieuwing moet worden gedaan moet tenminste één week van tevoren en anders zo vroeg als mogelijk dit schriftelijk worden gemeld aan de afdeling Handhaving.
5. Schade en onderhoud aan het oppervlaktewaterlichaam, als gevolg van de uitvoering van het werk, blijft gedurende een periode van een jaar na voltooiing van de werken voor rekening van de vergunninghouder.

Ten aanzien van uitvoering en revisie

6. Tijdens de uitvoering van het werk dient een exemplaar van deze vergunning met gewaarmerkte tekeningen op het werk aanwezig te zijn.
7. De werken moeten worden uitgevoerd overeenkomstig de bij deze vergunning behorende en als zodanig gewaarmerkte bijlagen, behoudens de uit de voorschriften voortvloeiende wijzigingen en/of aanvullingen.
8. Ten aanzien van de voorschriften is het ter plaatse geldende leggerprofiel maatgevend. Met dien verstande wanneer het oppervlaktewaterlichaam ruimere afmetingen heeft, van deze ruimere afmetingen moet worden uitgegaan.
9. Tijdens de uitvoering moet op eerste aanwijzing van de afdeling Handhaving in geval van calamiteiten en/of wateroverlast door de vergunninghouder direct alle maatregelen worden genomen die nodig zijn om de lokale waterhuishouding te waarborgen.
10. Indien het waterschap vaststelt dat wijziging van plaats of samenstelling van de krachtens deze vergunning toegestane werken met betrekking tot het waterstaatkundig belang nodig is, moeten deze wijzigingen op eerste aanzegging door de vergunninghouder worden aangebracht of uitgevoerd.
11. Alle voor de uitvoering van het werk in, langs of over het oppervlaktewaterlichaam te maken hulpconstructies behoeven de goedkeuring van de afdeling Handhaving en moeten direct na het gereedkomen van het onderdeel van het werk waarvoor zij werden aangebracht volledig worden verwijderd.
12. De lokale waterhuishouding mag tijdens de uitvoering van de werkzaamheden niet onnodig worden verstoord. Hiertoe moeten afdoende maatregelen getroffen worden.

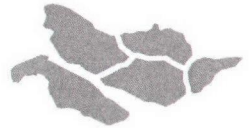

waterschap
**Hollandse
Delta**

Ten aanzien van grondroeringen

13. Grondroeringen behoren tot het strikt noodzakelijke te worden beperkt.
14. De kleidam moeten op een zodanige wijze worden gemaakt, dat de taluds niet afschuiven.

Ten aanzien van bereikbaarheid


15. De uitvoering en constructie van de in deze vergunning genoemde werken moet van een zodanige aard zijn, dat de beschermingszone de beschermingszone langs de waterstaatswerken berijdbaar is en blijft voor onderhoudsmaterieel.

Ten aanzien van kabels en leidingen bij duikerkruisingen

16. De leidingen moeten onder de duiker een dekking hebben van minimaal 1,50 m, ten opzichte van het profiel.

Ten aanzien van de afwerking

17. Als gevolg van de werkzaamheden mag geen grond, bagger of vuil in het water geraken of achterblijven. Direct na gereedkomen van de werkzaamheden, moet ter plaatse het oppervlaktewaterlichaam worden opgeschoond.
18. Direct na de voltooiing van de werkzaamheden dient het oppervlak geheel in overeenstemming met de omgeving worden afgewerkt en bekleed.
19. Losse materialen, planken e.d., die geen deel uitmaken van de werken waarvoor vergunning is verleend, moeten ten genoegen van de afdeling Handhaving worden verwijderd.

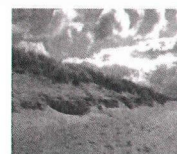

waterschap
**Hollandse
Delta**

Aanvraag en overwegingen

Aanleiding

Visser & Smit Hanab B.V. gaat 2 restwarmteleidingen aanleggen waarbij een duikerverbinding wordt gekruist. Aangezien de duiker lek is en het werk niet in den droge kan worden uitgevoerd, wordt de duiker tijdelijk afgesloten.

Voor een situatieschets van de locatie van de activiteiten wordt verwezen naar bijlage I.

Handelingen waarvoor vergunning wordt aangevraagd

Voor het uitvoeren van handelingen in waterstaatswerken of beschermingszones is op grond van artikel 4.1.1 van de Keur van waterschap Hollandse Delta 2009 een vergunning vereist.

De werkzaamheden worden uitgevoerd in oppervlaktewaterlichamen H42991 en H06266 waartussen duiker H40623 de verbinding vormt. De duiker en de oppervlaktewaterlichamen zijn hoofdwatergangen volgens de legger van waterschap Hollandse Delta.

Toetsing van de aanvraag aan de doelstellingen van het waterbeheer

Werken of werkzaamheden worden getoetst aan de doelstellingen van de Waterwet. Deze doelstellingen, die richtinggevend zijn bij de uitvoering van het waterbeheer, zijn als volgt geformuleerd:

- a. voorkoming en waar nodig beperking van overstromingen, wateroverlast en waterschaarste, in samenhang met
- b. bescherming en verbetering van de chemische en ecologische kwaliteit van watersystemen en
- c. vervulling van maatschappelijke functies door watersystemen.

Deze doelstellingen vormen in onderlinge samenhang de basis voor vergunningverlening en zijn geconcretiseerd via wettelijk vastgestelde normen en aanvullend beleid ten aanzien van de veiligheid, waterkwantiteit, waterkwaliteit en maatschappelijke functievervulling door watersystemen. De uitwerking hiervan vindt plaats in aanvullende regelgeving (onder andere de Keur van waterschap Hollandse Delta), in water- en beheersplannen op grond van hoofdstuk 4 van de Waterwet en in beleidsregels.

De vastgestelde normen en beleid zijn richtinggevend bij de toetsing of een aangevraagde handeling verenigbaar is met de doelstellingen voor het waterbeheer. Een vergunning wordt verleend indien werken of werkzaamheden zich niet verzetten tegen de doelstellingen van het waterbeheer en het mogelijk is om de belangen van het waterbeheer door het verbinden van voorschriften en beperkingen voldoende te beschermen.

Aanvragen voor een vergunning op grond van de Keur voor werken en werkzaamheden in en nabij waterstaatswerken worden getoetst op:

- effecten op het falen of verslechteren van de functie van waterstaatswerken en daaruit voortvloeiend het totale watersysteem;
- effecten op de (toekomstige) mogelijkheden van het doelmatig beheer en onderhoud van het waterstaatswerken en beschermingszones.

Overwegingen ten aanzien van het oppervlaktewaterlichaam

Om de aanleg van twee restwarmteleidingen mogelijk te maken wordt duiker H40623 tijdelijk afgesloten. De betreffende duiker wordt aangemerkt als hoofdwatergang en verbindt de hoofdwatergangen H42991 en H06266.

Constructie en uitvoering

De duiker wordt aan beide zijden afgesloten door het plaatsen van stalen platen tegen de in- en uitstroomopening van de duiker. De stalen platen worden op hun plaats gehouden door het aanbrengen van een kleidam. De stalen platen worden zodanig geplaatst dat bij een kleine peilstijging het water over de plaat stroomt en er weer doorstroming plaatsvindt.



waterschap
**Hollandse
Delta**

Bergingscapaciteit, doorstroming en peilregime

De duiker vormt een splitsing van twee waterstromen; het water aan weerszijden van de duiker wordt in tegengestelde richting afgevoerd naar lagergelegen peilgebieden. Het tijdelijk afsluiten van de duiker heeft daarmee geen negatieve invloed op het functioneren van het watersysteem. Ook is het daardoor niet direct noodzakelijk om water van de ene zijde naar de andere zijde te verpompen.

Duikers hebben in algemene zin vrijwel geen bergend vermogen, Het afsluiten van de duiker heeft daarmee praktisch geen invloed op de bergingscapaciteit en het peilregime in het betreffende peilgebied.

Doorstroming is in de tijdelijke situatie niet mogelijk door de duiker. Aangezien water naar beide zijden afvoert, zullen de hoofdwatgangen aan beide zijden van de duiker nog voldoende doorstroming kennen. In de nieuwe situatie treden geen wijzigingen op ten opzichte van de huidige situatie.

Waterkwaliteit en ecologie

De tijdelijke situatie vermindert doorstroming en heeft daarmee een licht negatief effect op de waterkwaliteit en ecologie. Dit effect is minimaal en in de nieuwe situatie treedt er geen effect op voor waterkwaliteit en ecologie.

Beheer en onderhoud

In de tijdelijke situatie is onderhoud en aan de delen van de watergang die aan de duiker grenzen nagenoeg niet mogelijk. In de nieuwe situatie is de beheers- en onderhoudssituatie onveranderd, zodat het vergunde werk niet resulteert in een verzwaring van de onderhoudsinspanning voor waterschap Hollandse Delta.


Procedure

De aanvraag is op 30 mei 2013 ingediend en door het waterschap ontvangen en geregistreerd onder nummer I1303743.

De ingediende aanvraag bevat de volgende stukken:

- aanvraagformulier;
- Werkplan tekening tijdelijke drooglegging duiker ANWB, tekeningnummer TP11184-L-X-368, d.d. 28-03-2013 met kenmerk I1303744;
- Algemeen plan duiker/ANWB inrit d.m.v. gestuurde raket, tekeningnummer TP11184-L-X-365, d.d. 15-03-2013 met kenmerk I1303744;
- Routekaart 316, einde buisleidingstraat Groene Kruisweg, tekeningnummer TP11184-L-X-316, d.d. 07-05-2013 met kenmerk I1303744.

De voorbereiding van deze vergunning heeft conform het gestelde in afdeling 4.1.2 van de Algemene wet bestuursrecht (Awb) plaatsgevonden.

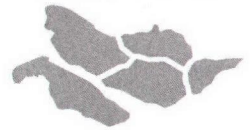

waterschap
**Hollandse
Delta**

Aandachtspunten


- I De vergunninghouder moet er rekening mee houden dat er naast de onderhavige vergunning, voor de handelingen waarop de vergunning betrekking heeft, tevens andere vergunning(en) en/of ontheffing(en) en/of een meldingsplicht vereist kunnen zijn.
- II Het hebben van deze vergunning ontslaat de houder niet van de verplichting om de redelijkerwijs mogelijke maatregelen te treffen teneinde te voorkomen dat derden ten gevolge van het gebruikmaken van de vergunning schade lijden.
- III Indien het vergunningplichtige werk in andere handen mocht overgaan – bijvoorbeeld door verkoop, erfopvolging, overdracht van gebruiksrecht of anderszins – moet wijziging van de tenaamstelling van de vergunning schriftelijk worden aangevraagd bij het college van dijkgraaf en heemraden van waterschap Hollandse Delta. Het verzoek moet worden gedaan binnen vier weken na de rechtsopvolging.
- IV Op grond van de Algemene wet bestuursrecht kan een (rechts)persoon, wiens belang rechtstreeks bij de vergunning is betrokken, gedurende een periode van zes weken vanaf de dag na bekendmaking, tegen dit besluit een bezwaarschrift indienen. Het bezwaarschrift moet worden gericht aan college van dijkgraaf en heemraden van waterschap Hollandse Delta, Postbus 4103, 2980 GC Ridderkerk
- V De vergunning treedt in werking na bekendmaking. Op grond van artikel 6:16 Algemene wet bestuursrecht schorst het bezwaar de werking van dit besluit niet. Gelet hierop kan, na indiening van het bezwaarschrift, gedurende de bezwaartermijn ook een verzoek om een voorlopige voorziening worden ingediend op grond van artikel 8:81 Algemene wet bestuursrecht. In geval een voorlopige voorziening wordt ingediend, treedt de vergunning niet in werking voordat op dit verzoek is beslist. Het verzoek tot het treffen van een voorlopige voorziening moet worden gericht aan de Voorzieningenrechter van de sector bestuursrecht van de Rechtbank Rotterdam, Postbus 50950, 3007 BL Rotterdam of digitaal via <http://loket.rechtspraak.nl/bestuursrecht>.

Wij verzoeken u vriendelijk om een afschrift van het verzoek tot het treffen van een voorlopige voorziening toe te zenden aan het college van dijkgraaf en heemraden van waterschap Hollandse Delta, Postbus 4103, 2980 GC Ridderkerk.
- VI Voor vragen omtrent deze vergunning kunt u contact opnemen met het waterschap via het waterschapsloket op nummer 0900 2005 005 (10 ct/min).



waterschap
**Hollandse
Delta**

Bijlage I Locatie projectgebied









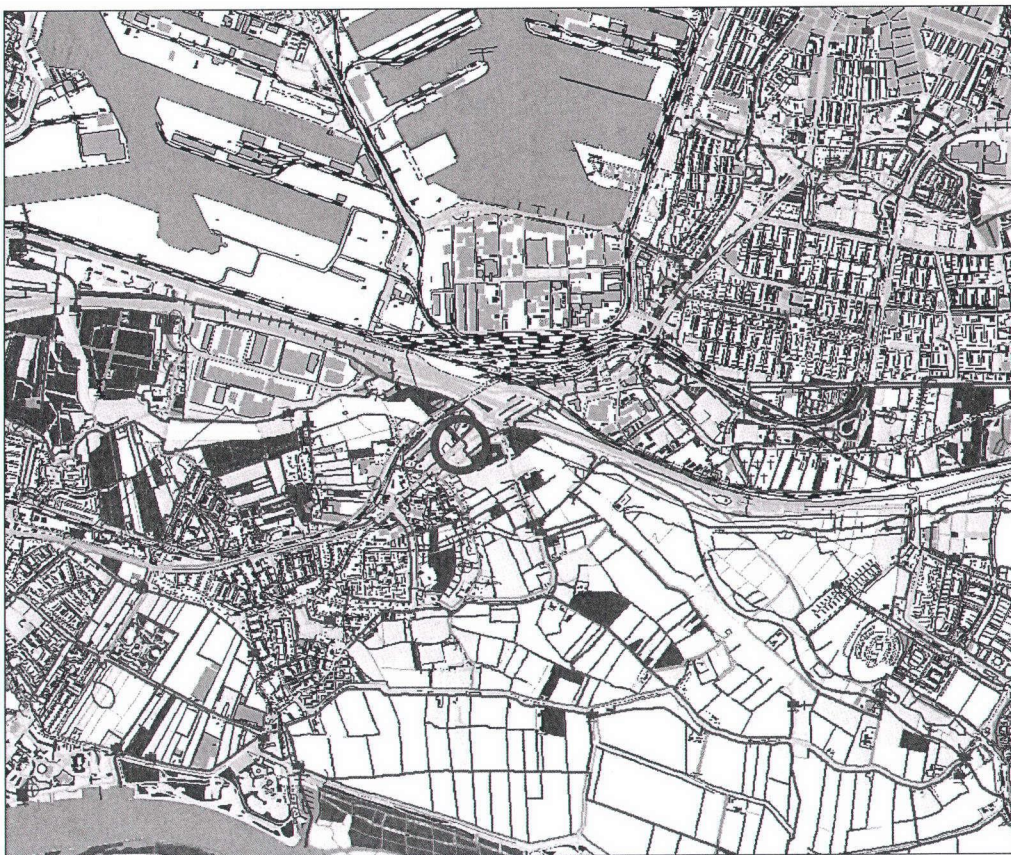




waterschap
**Hollandse
Delta**

Bijlage II Gewaarmerkte tekeningen

- Werkplan tekening tijdelijke drooglegging duiker ANWB, tekeningnummer TP11184-L-X-368, d.d. 28-03-2013 met kenmerk I1303744;
- Algemeen plan duiker/ANWB inrit d.m.v. gestuurde raket, tekeningnummer TP11184-L-X-365, d.d. 15-03-2013 met kenmerk I1303744;
- Routekaart 316, einde buisleidingstraat Groene Kruisweg, tekeningnummer TP11184-L-X-316, d.d. 07-05-2013 met kenmerk I1303744.

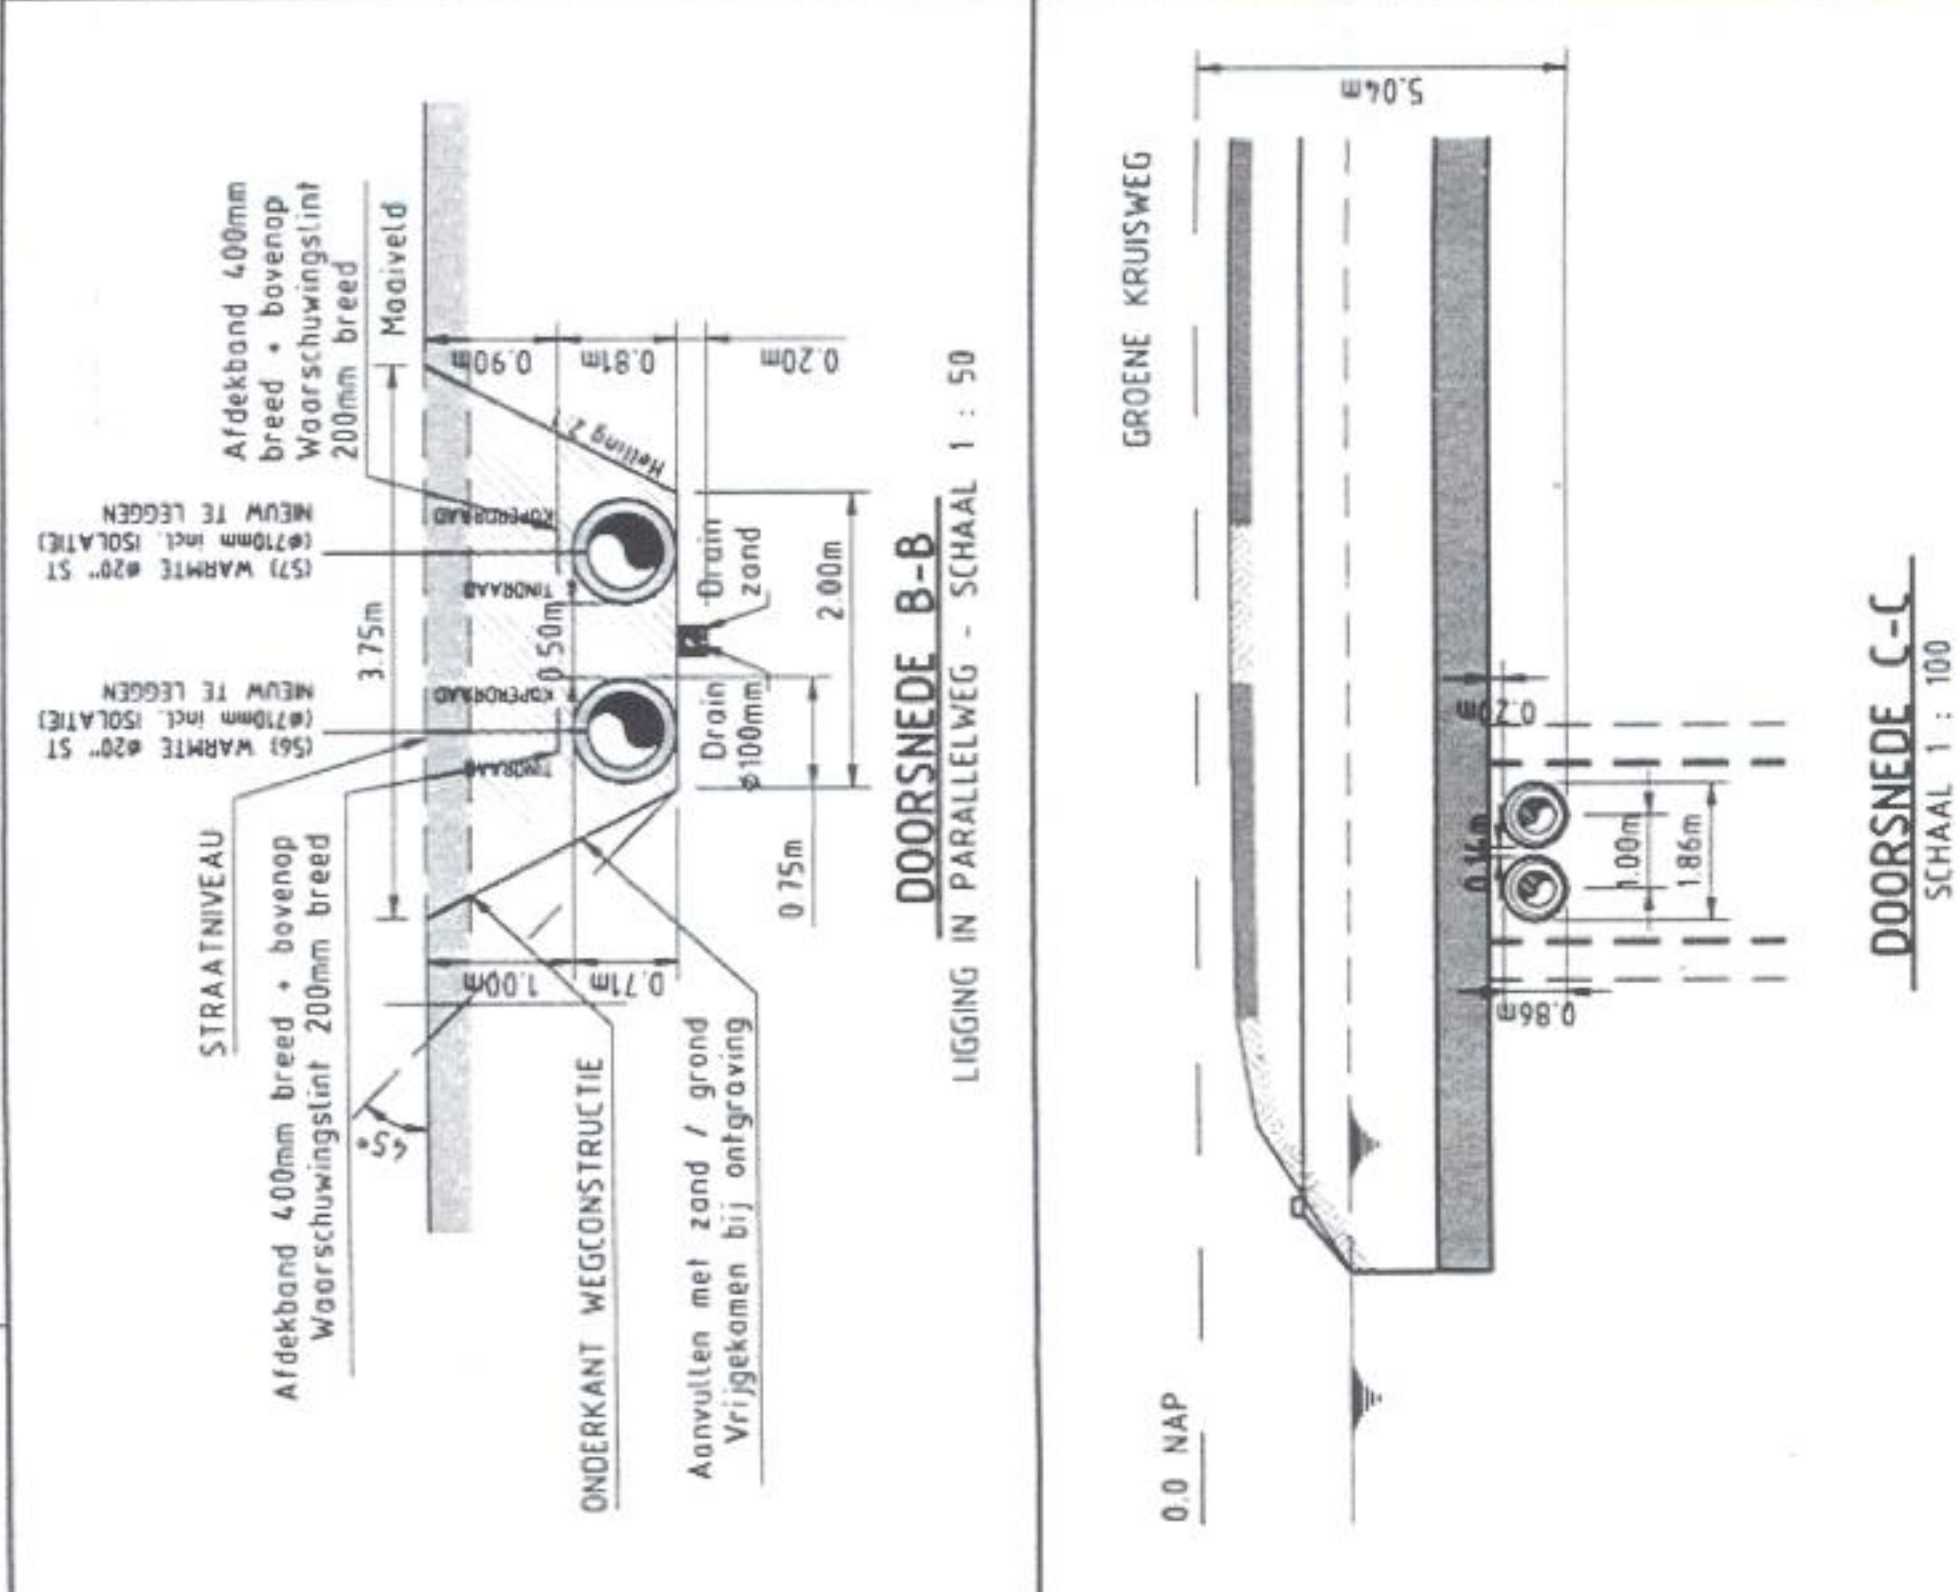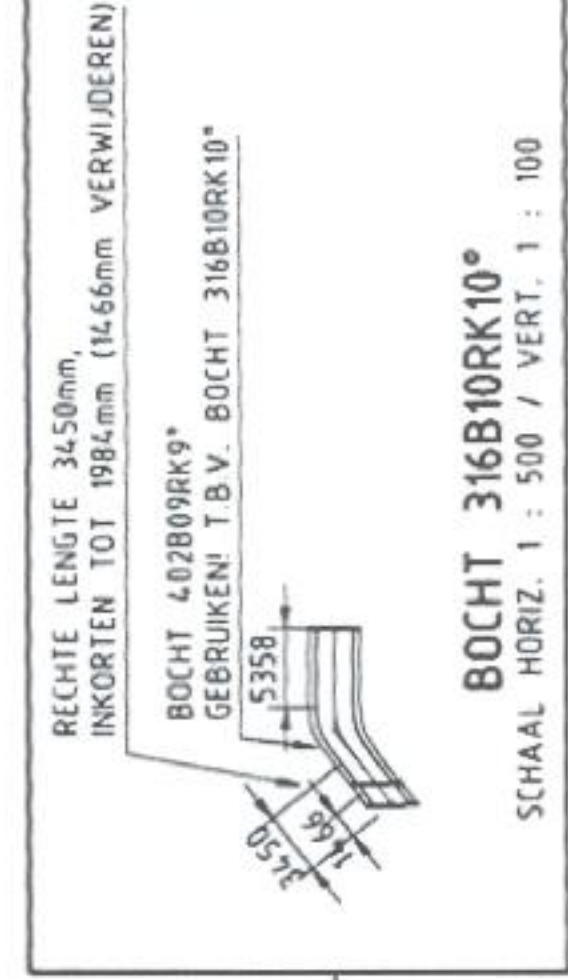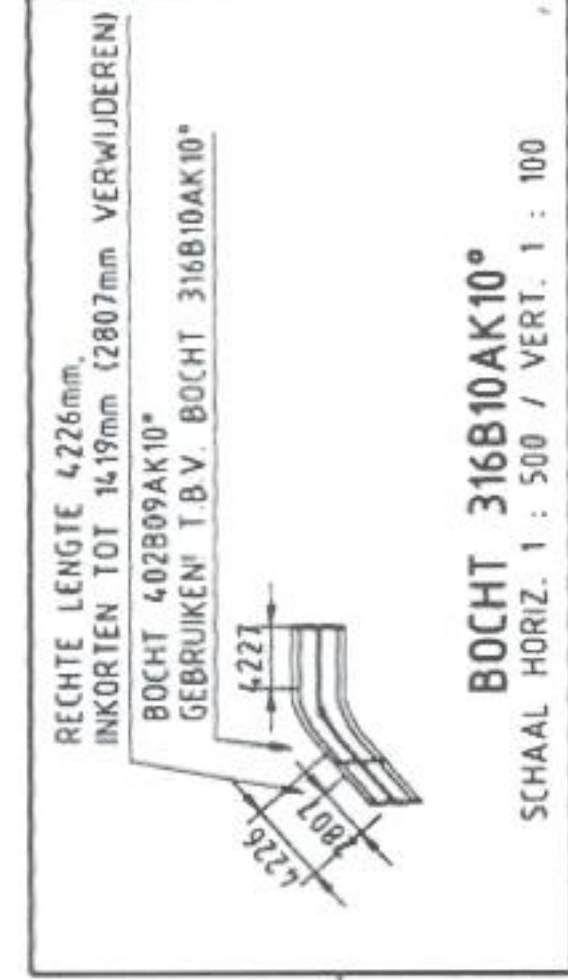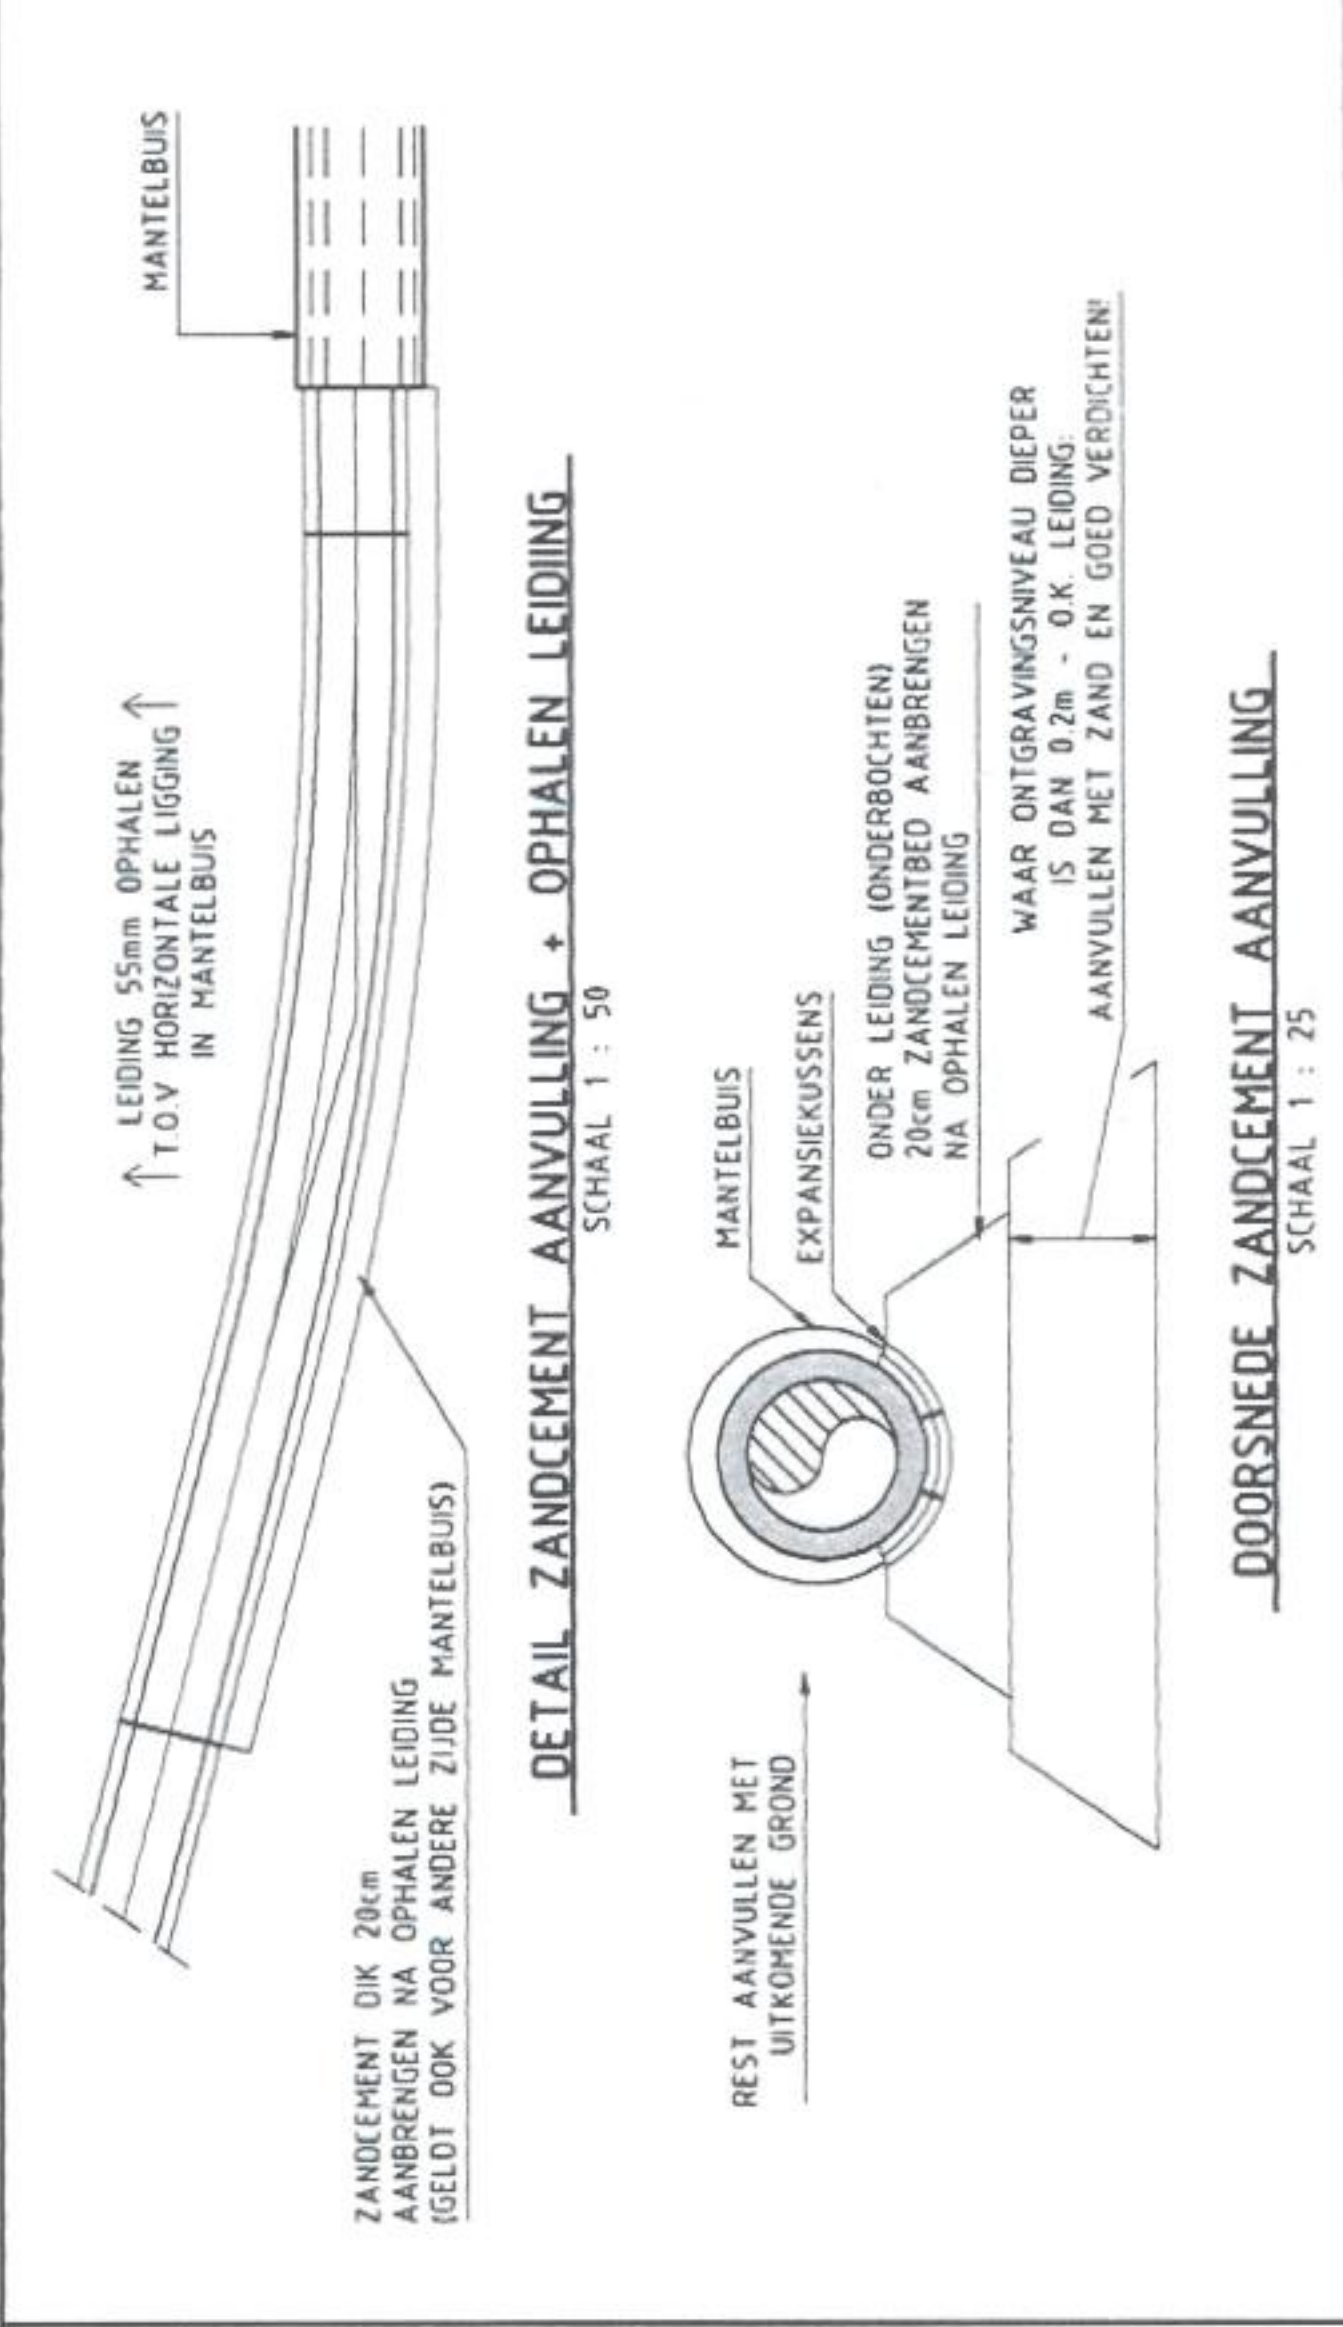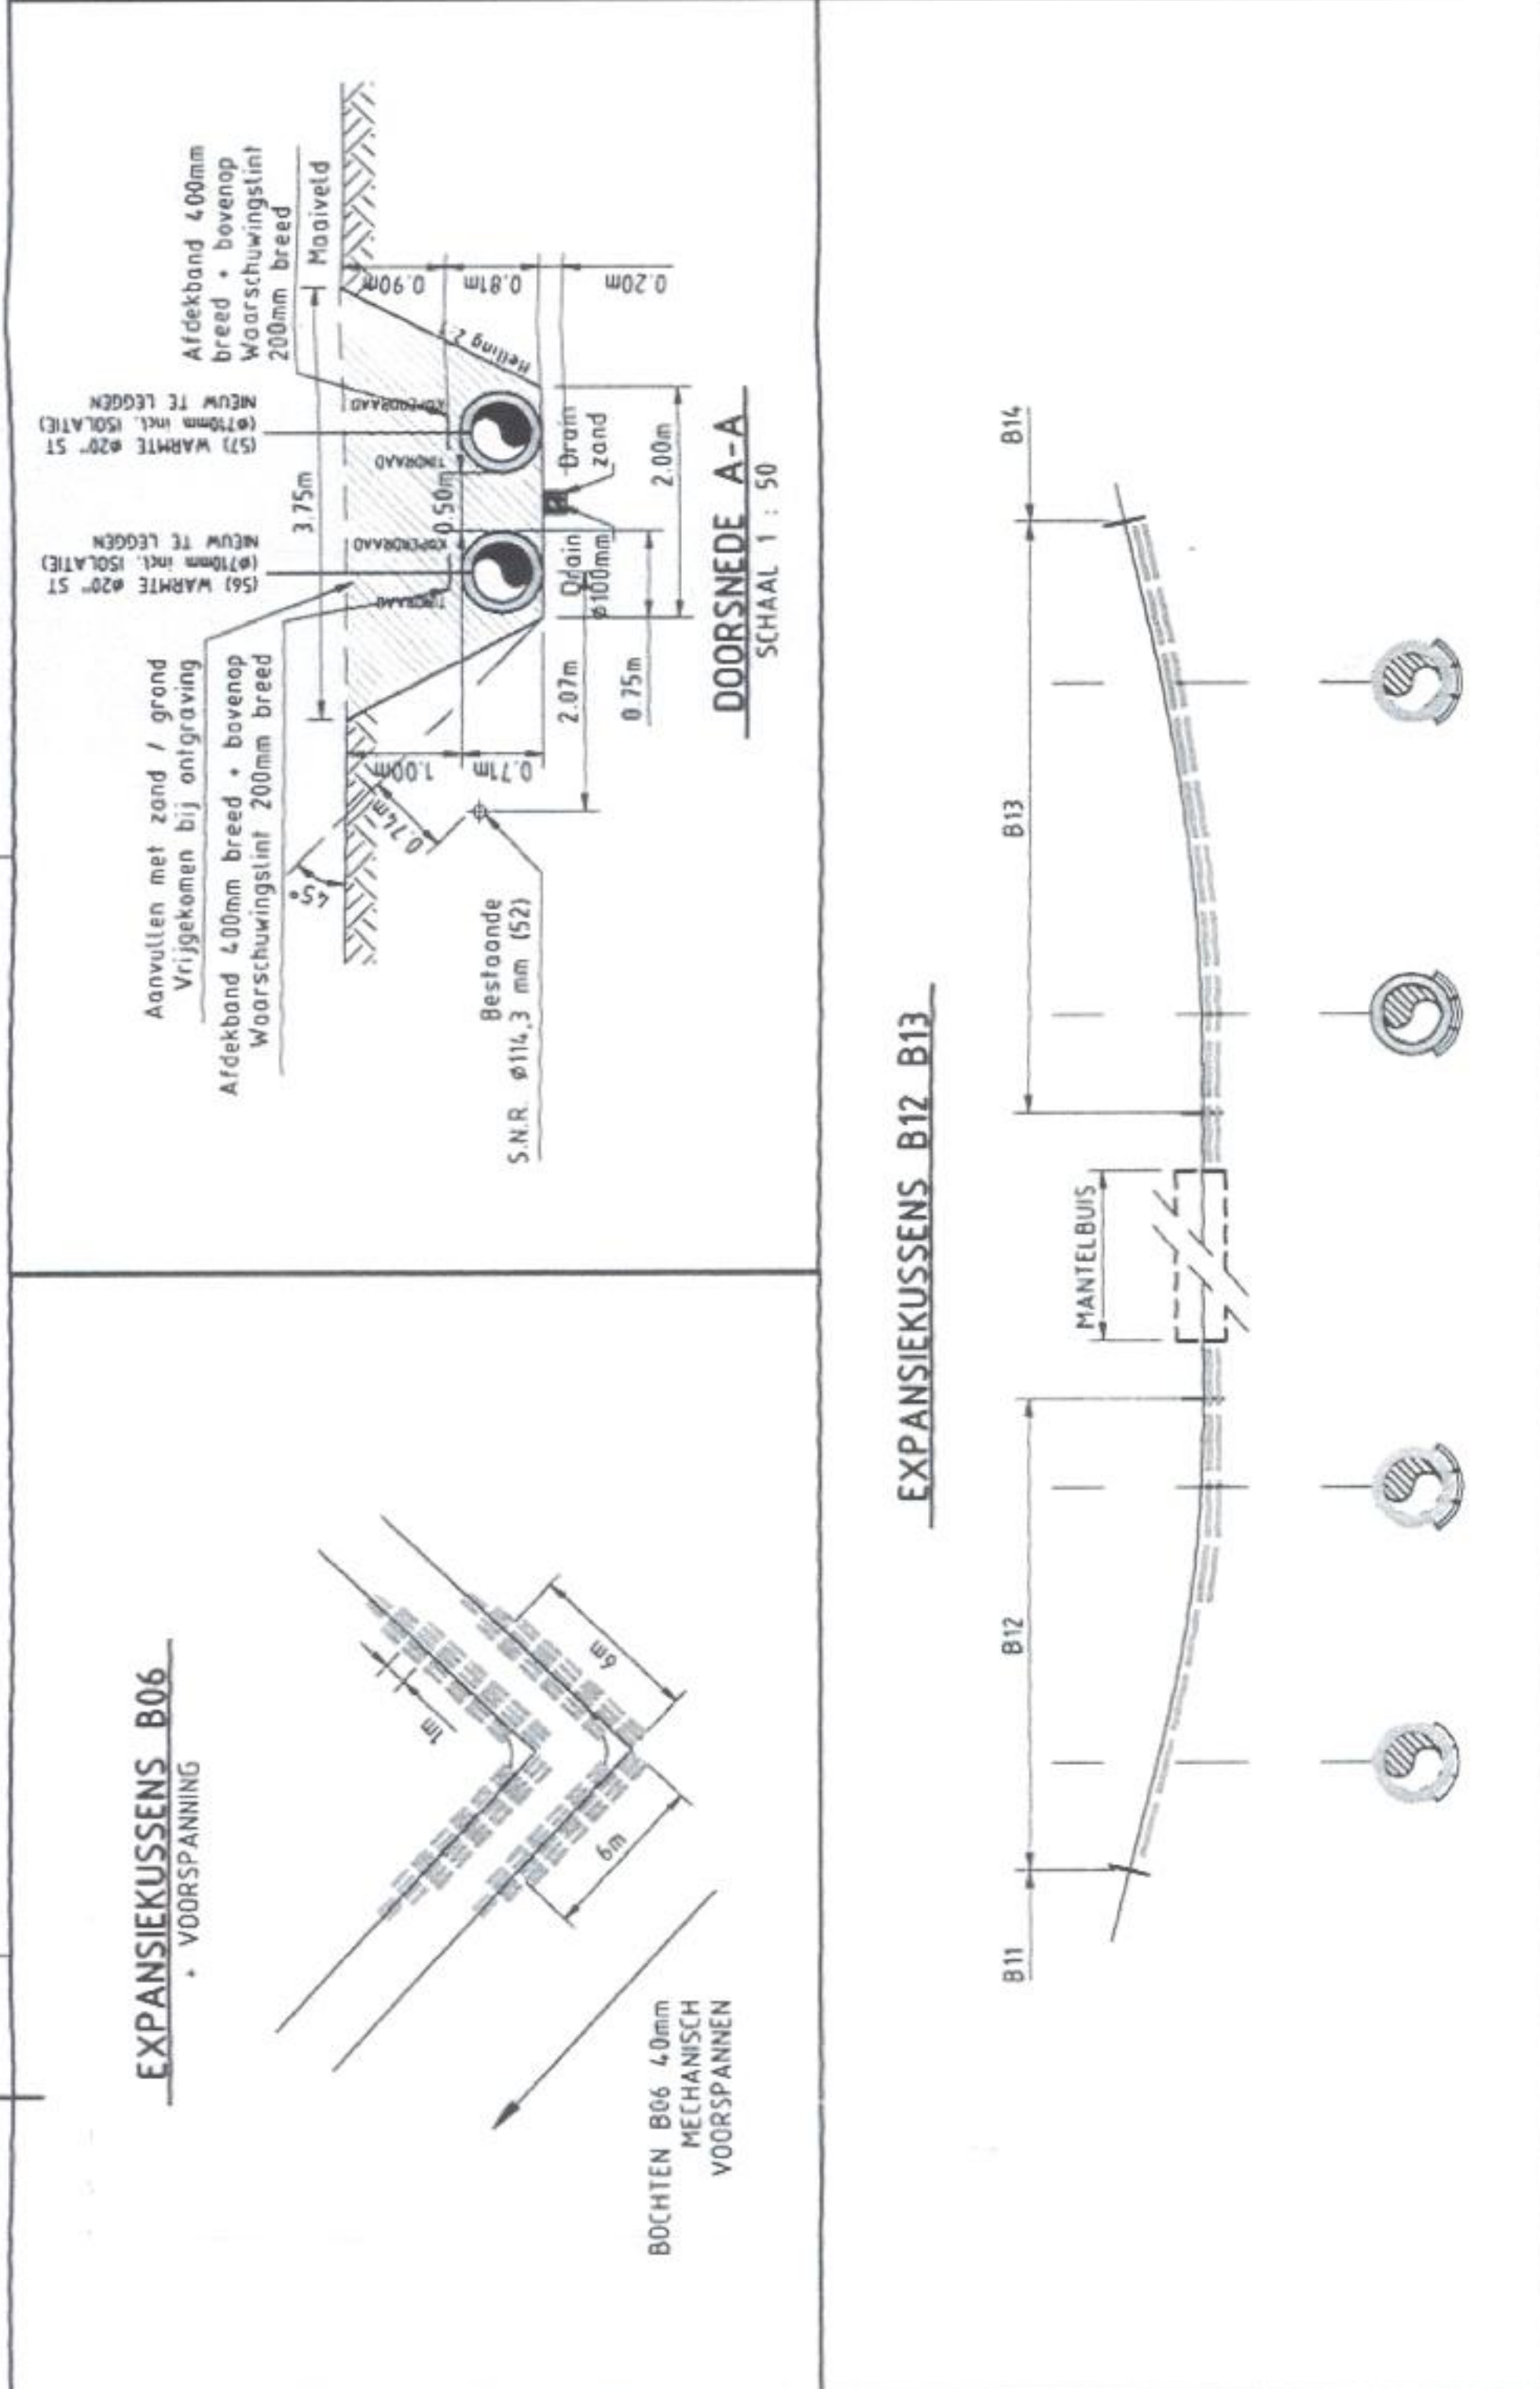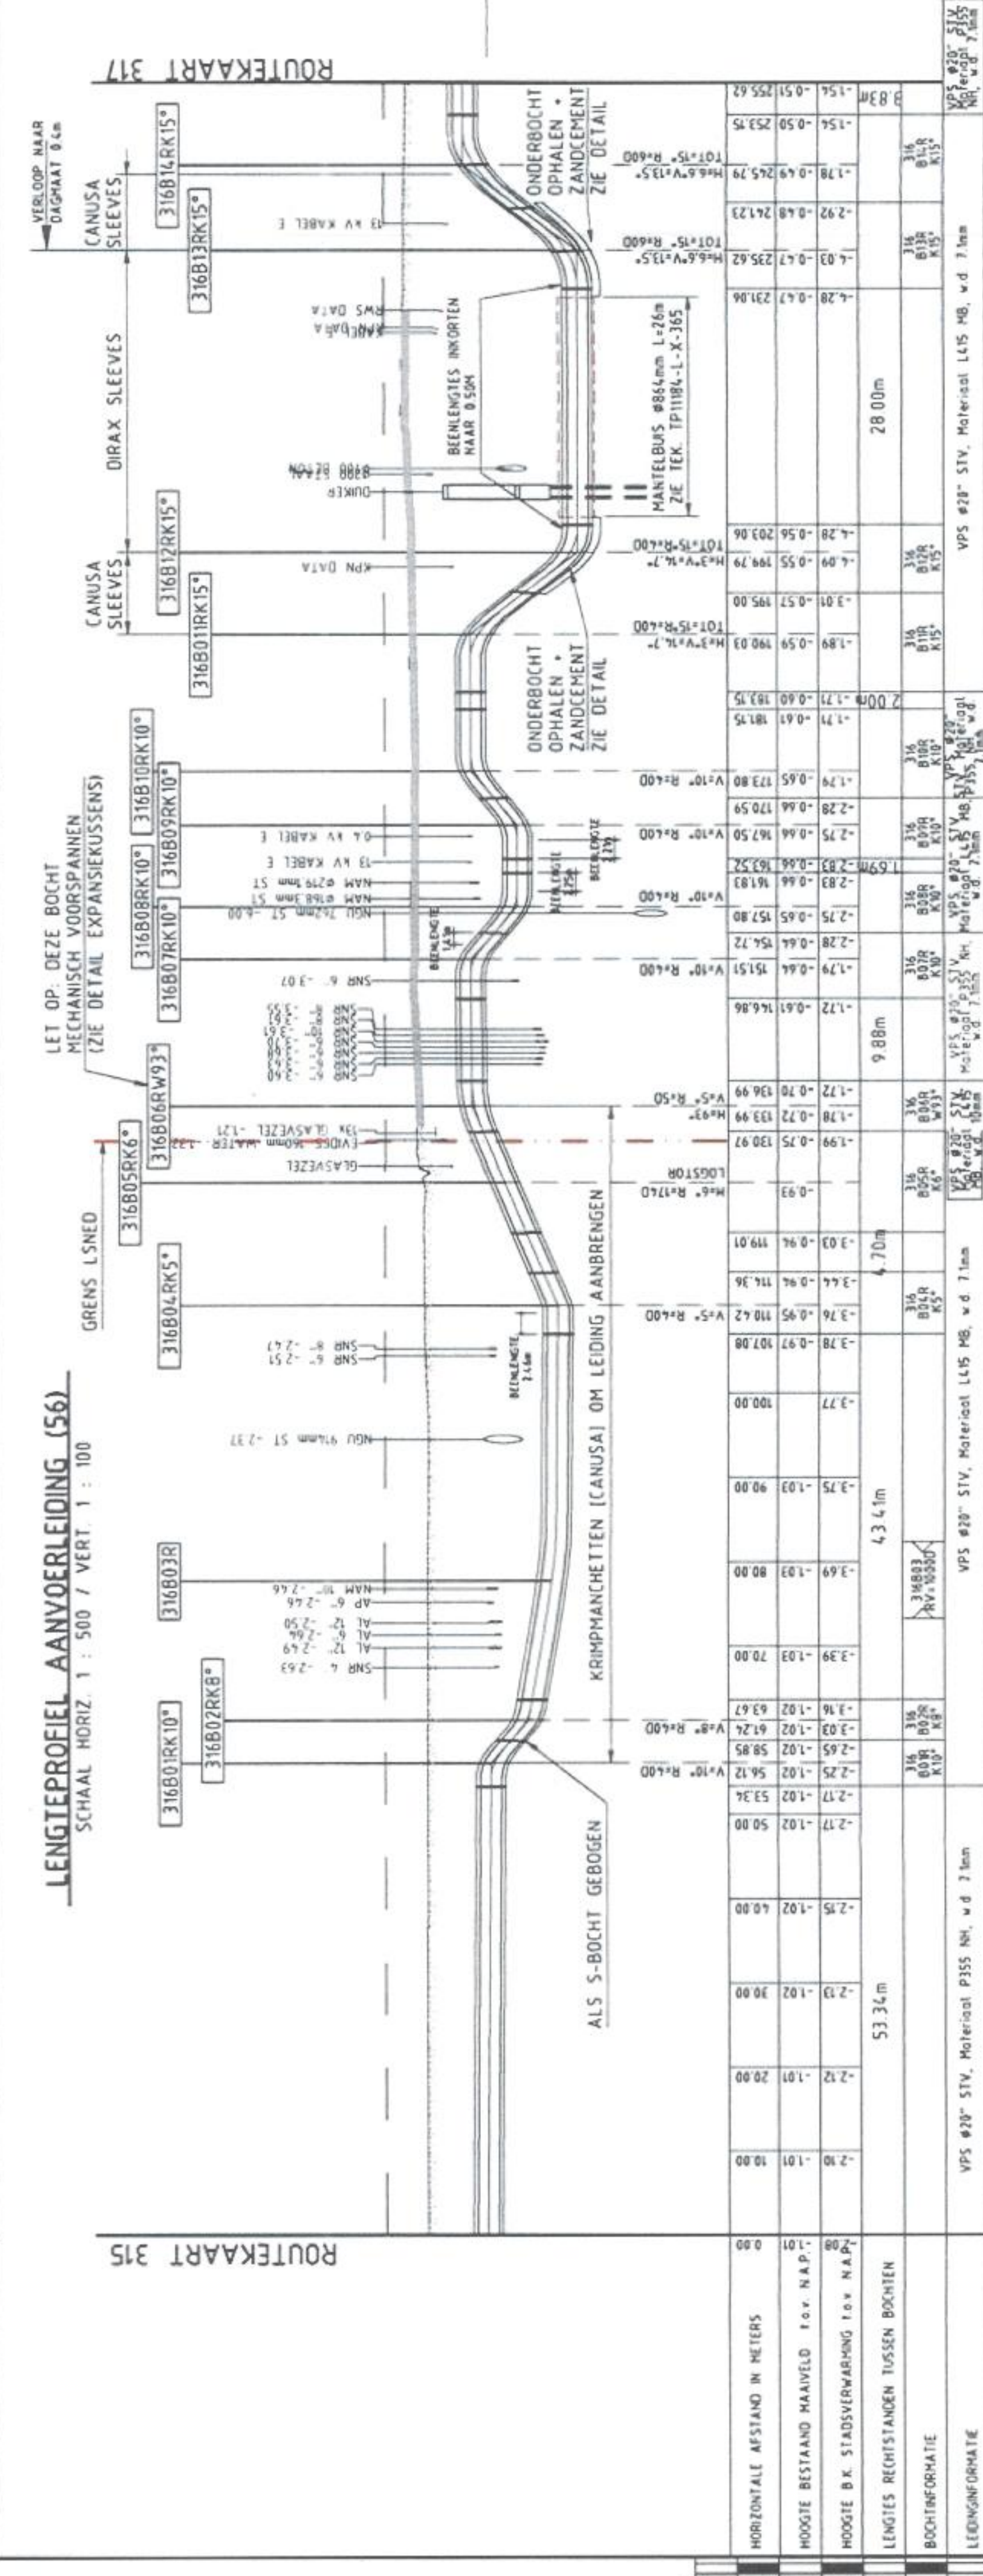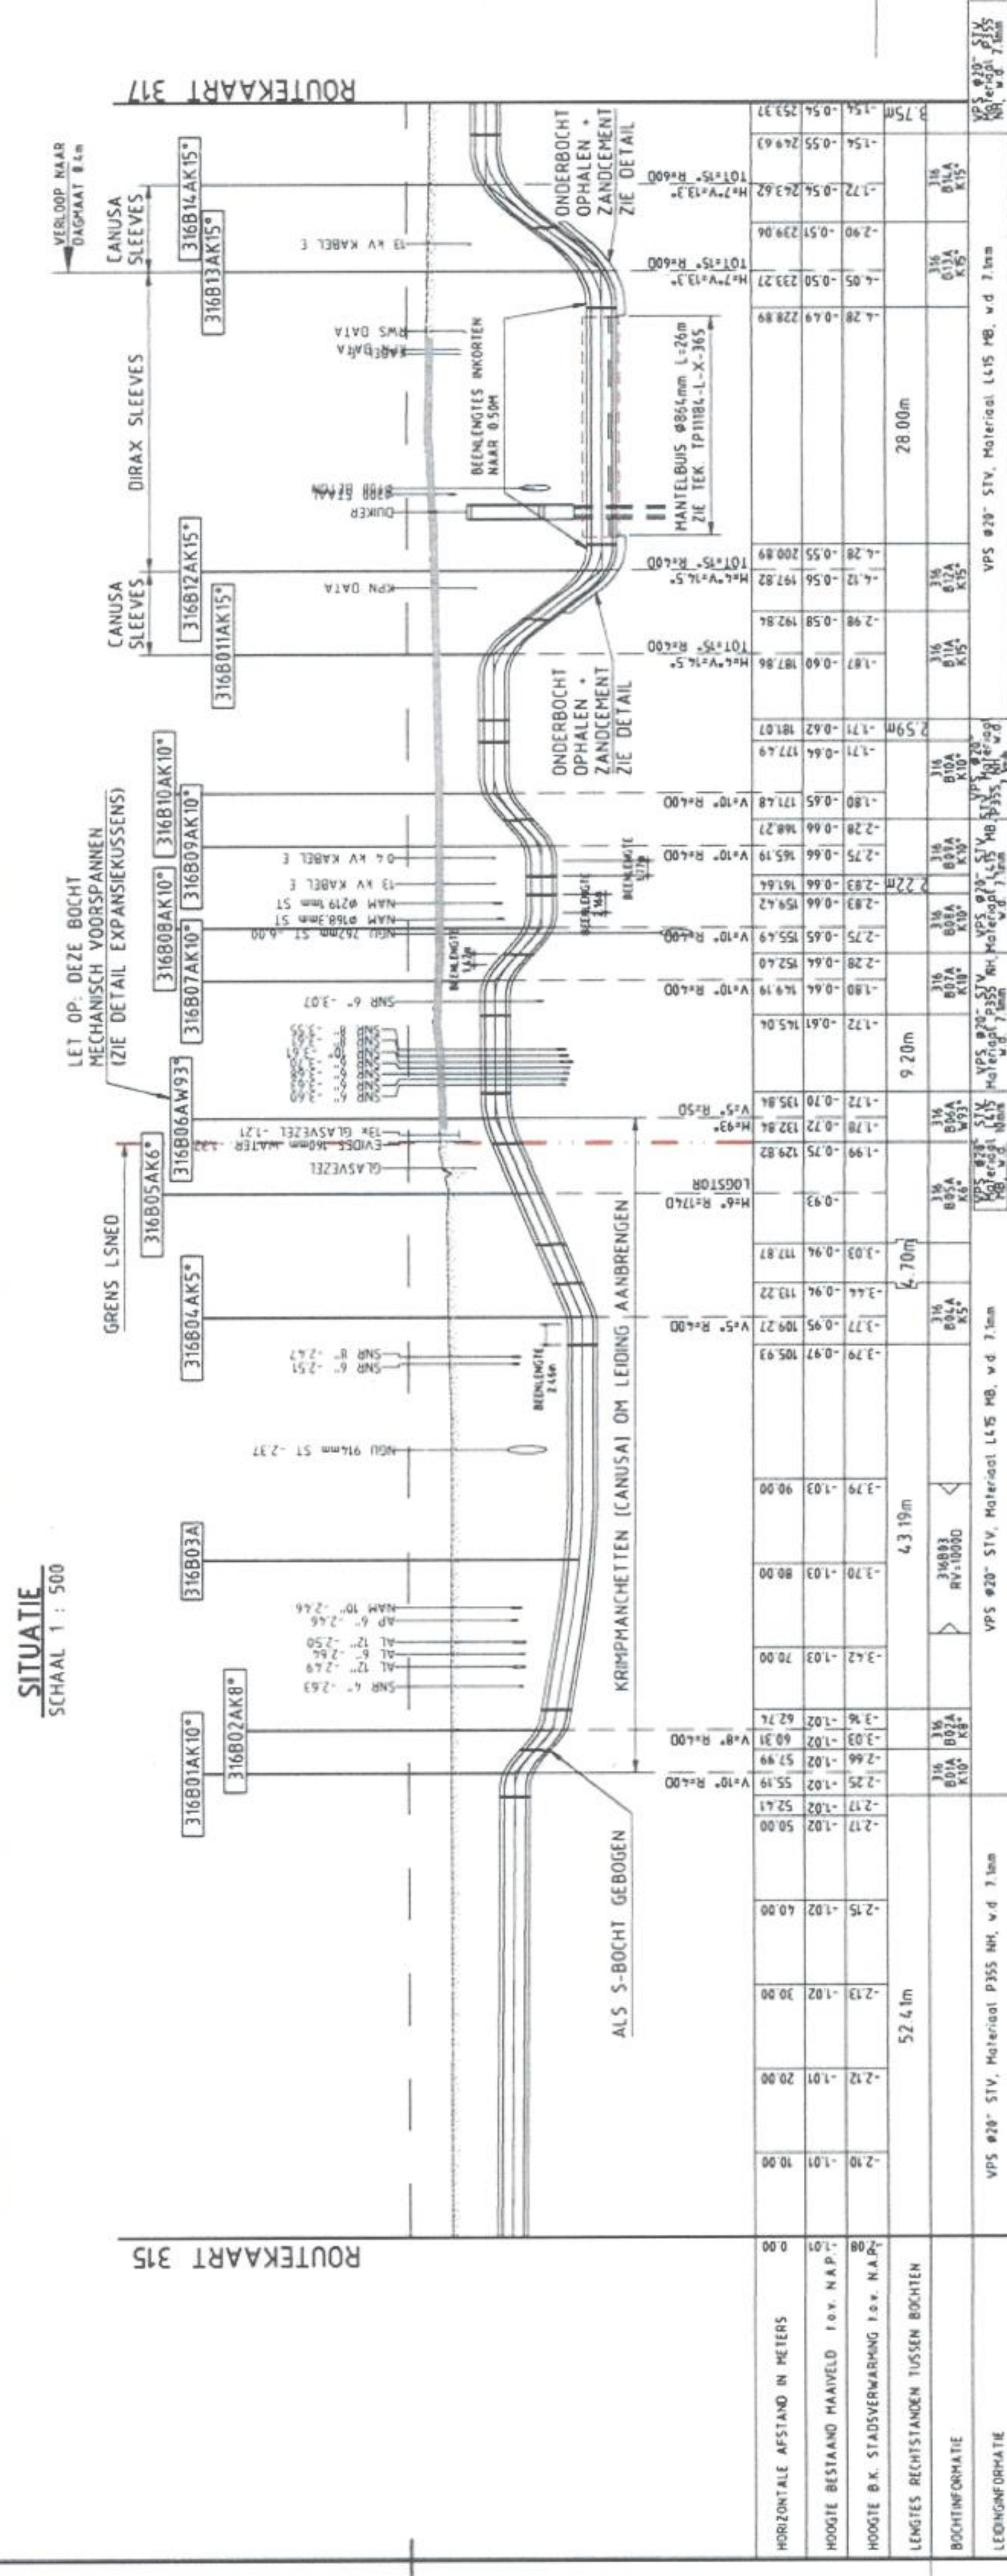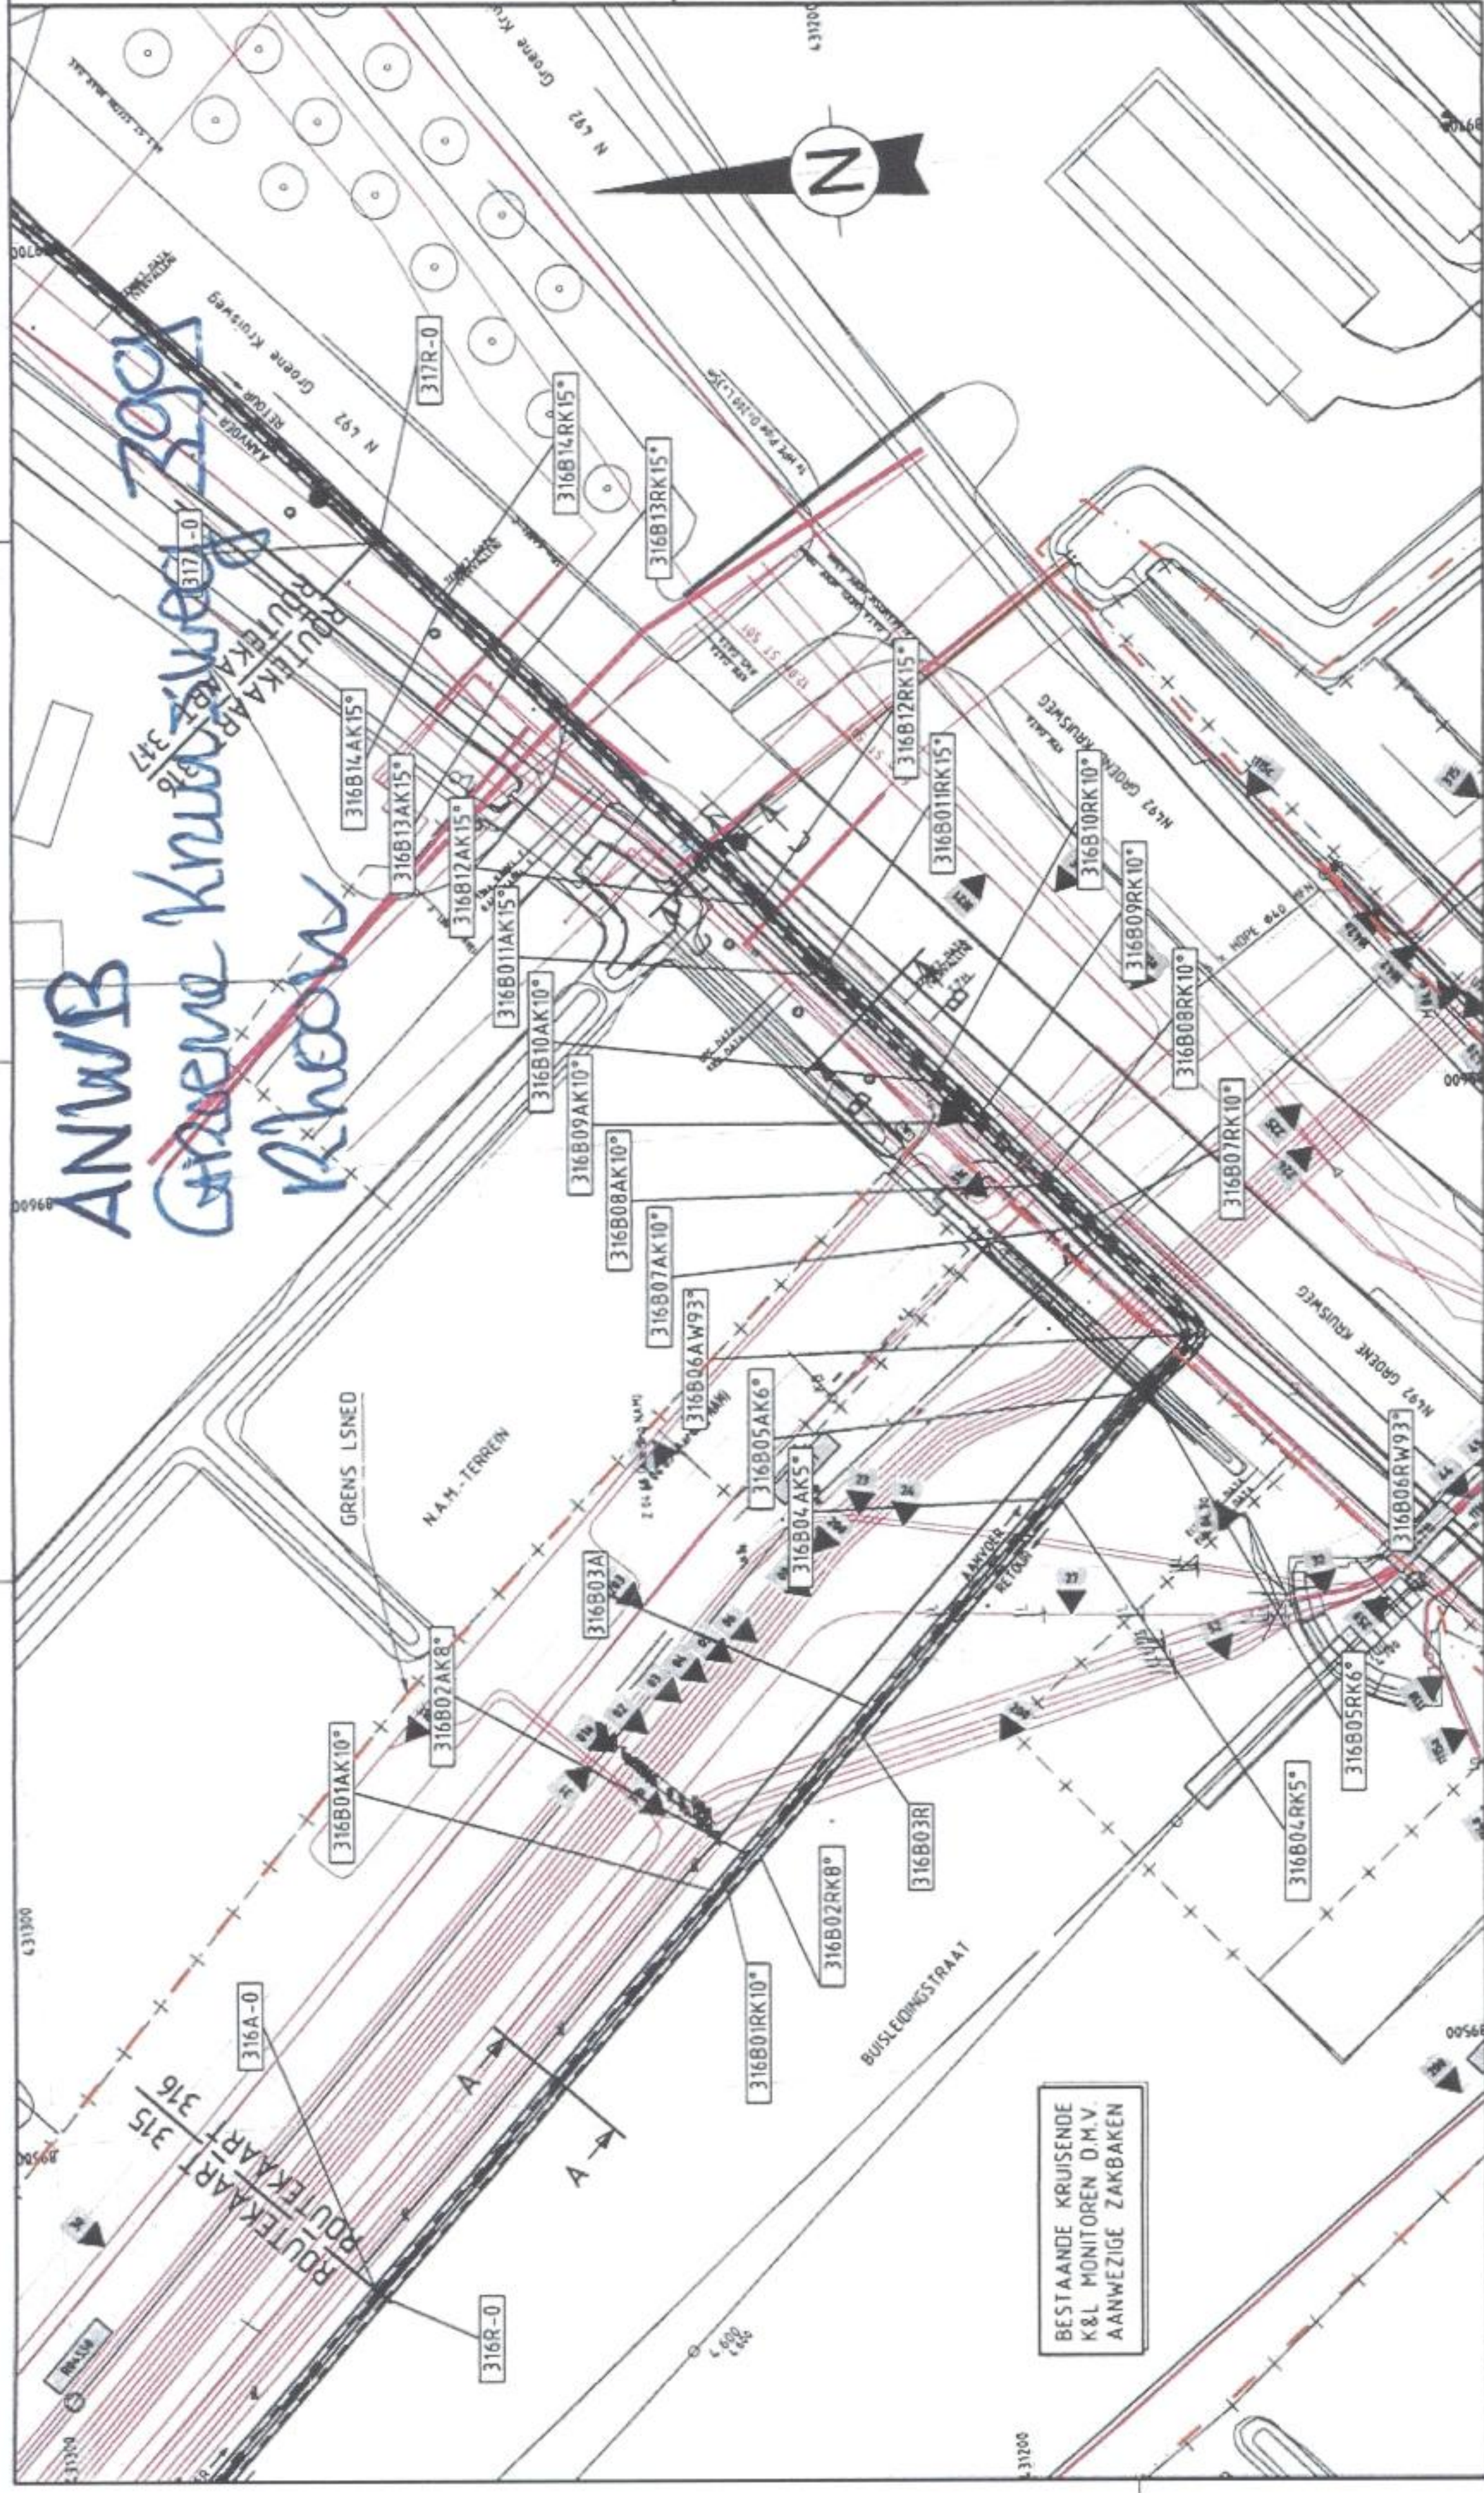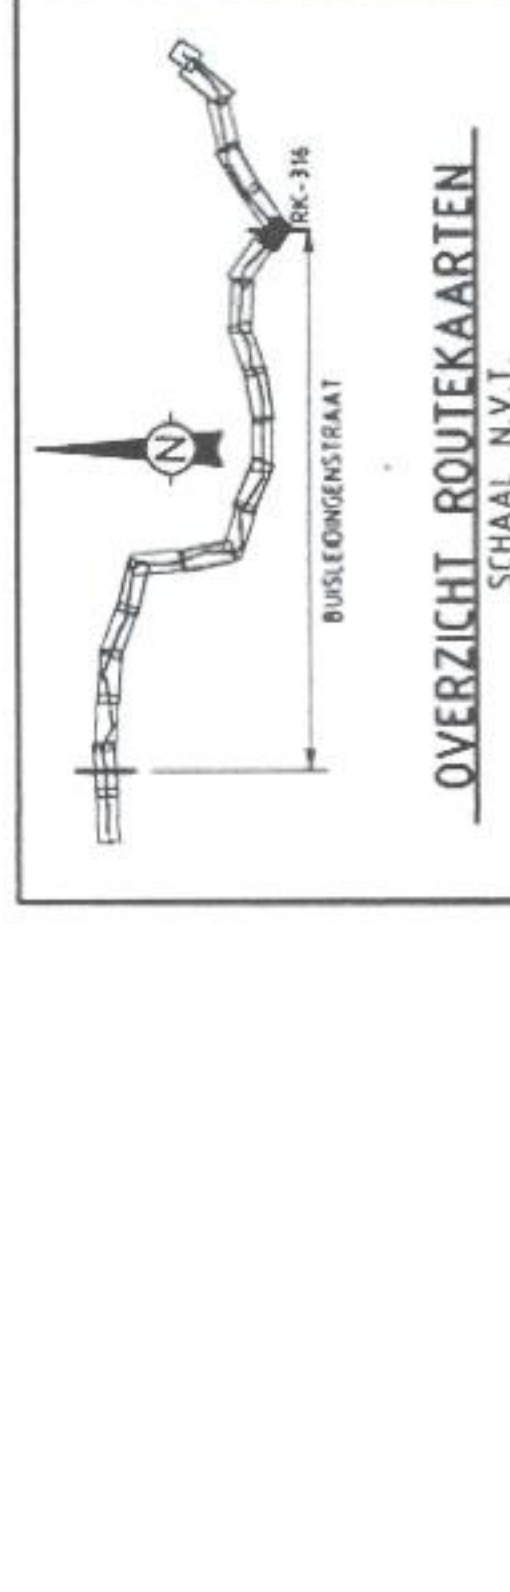[illegible]

OPMERKINGEN:

- SITUATIE AFKOMSTIG VAN TEKENING H24-00-WTH-TB-316 REV. C D.D. 01-12-2011 EN
- LENGTEPROFIEL AFKOMSTIG VAN TEKENING H24-00-WTH-TB-316 REV. C D.D. 01-12-2011, DEELS NIEUW TOTWORPEN
- LIGGING KABELS EN LEIDINGEN IN BOVENAANZICHT AFKOMSTIG VAN TEKENING H24-00-WTH-TB-316 REV. C D.D. 01-12-2011
- DIEPTE LIGGING VAN KABELS EN LEIDINGEN AFKOMSTIG VAN TEKENING H24-00-WTH-TB-316 REV. C D.D. 01-12-2011, DEZE ZIJN D.M.V.
- VOOR DETAILS LEGGETECHE ZIE TEKENING TPIH8-L-X-912
- OEDERSTAANDE MINIMALE MATEN VAN TOEGEPASSING:
 - VELDSTREKKING; DERKING MN. 1,00M
 - WEGKRUISUNG; DERKING MN. 1,200M
 - KABELS/LEIDINGEN DERKEN; TUSSEROMRUUMTE MN 0,50M
 - DRANK-/TOESCHERMATE MN 0,50M
 - VERBODEN TOEGANG KRUISENDE; EN AAN TE STELLEN LEIDING MINDER DAN 0,50M BEDRAAGT EENT EEN PE-PLAAT OF LEIDINGSBAND
 - GRONDSTABULATIE TOEGEPAAST TE WORDEN [OIT I.O.M. LEIDINGEGEENVAAR ENJOEF BUSLEIDINGEN(TAAT)]

[illegible]


Visser & Smit Hanab

 100% gerecycled papier met 10% glasvezel

Visser & Smit Hanab b.v.
Reijpensing 6
Palluis 305
2350 AH Papendrecht
T 078 6115113
F 078 6115113
E-mail: post@visser-smit.nl



OPDRACHTGEVER: **WARMTEBEDRIJF ROTTERDAM**

VERKEER	AANLEG WARMTETRANSPORTNET AAN ROZENBURG - KOP VAN ZUID - MAASSTADTERKANAAL		ROUWTEKAART 316 ENDE BULEIDINGENSTRAAT GOEENE KRUISWEG	
SPRAAL	FORM	VERKEER	TECHNISCHE	WISZ
1 : 500	A0		1410	1
			TP1184-L-X-316	B

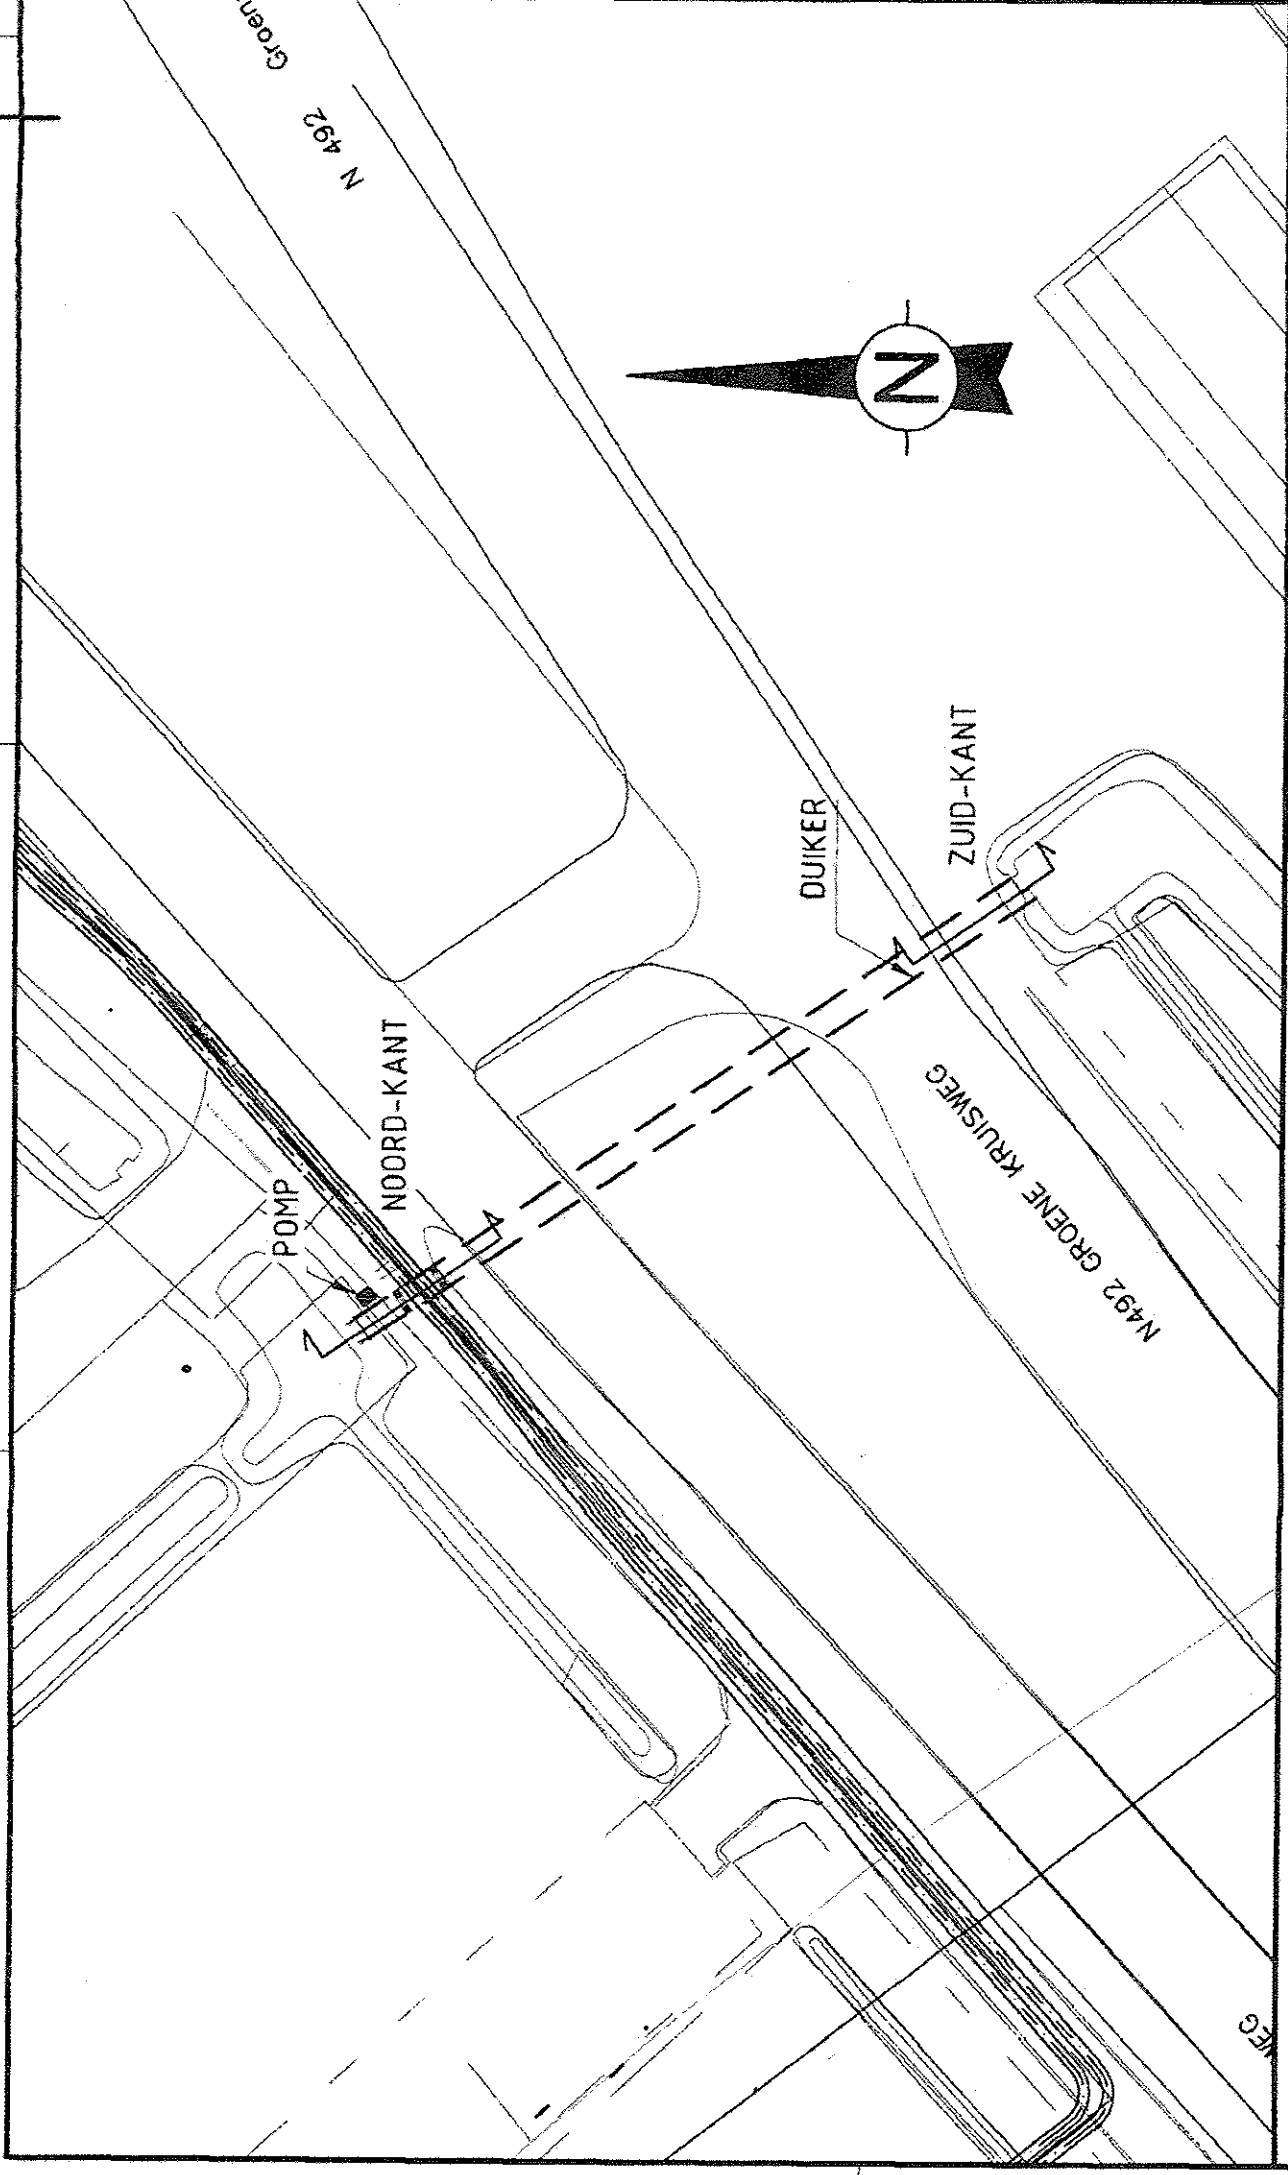


OVERZICHTSTEKENING DUIKER

SCHAAL 1 : 500

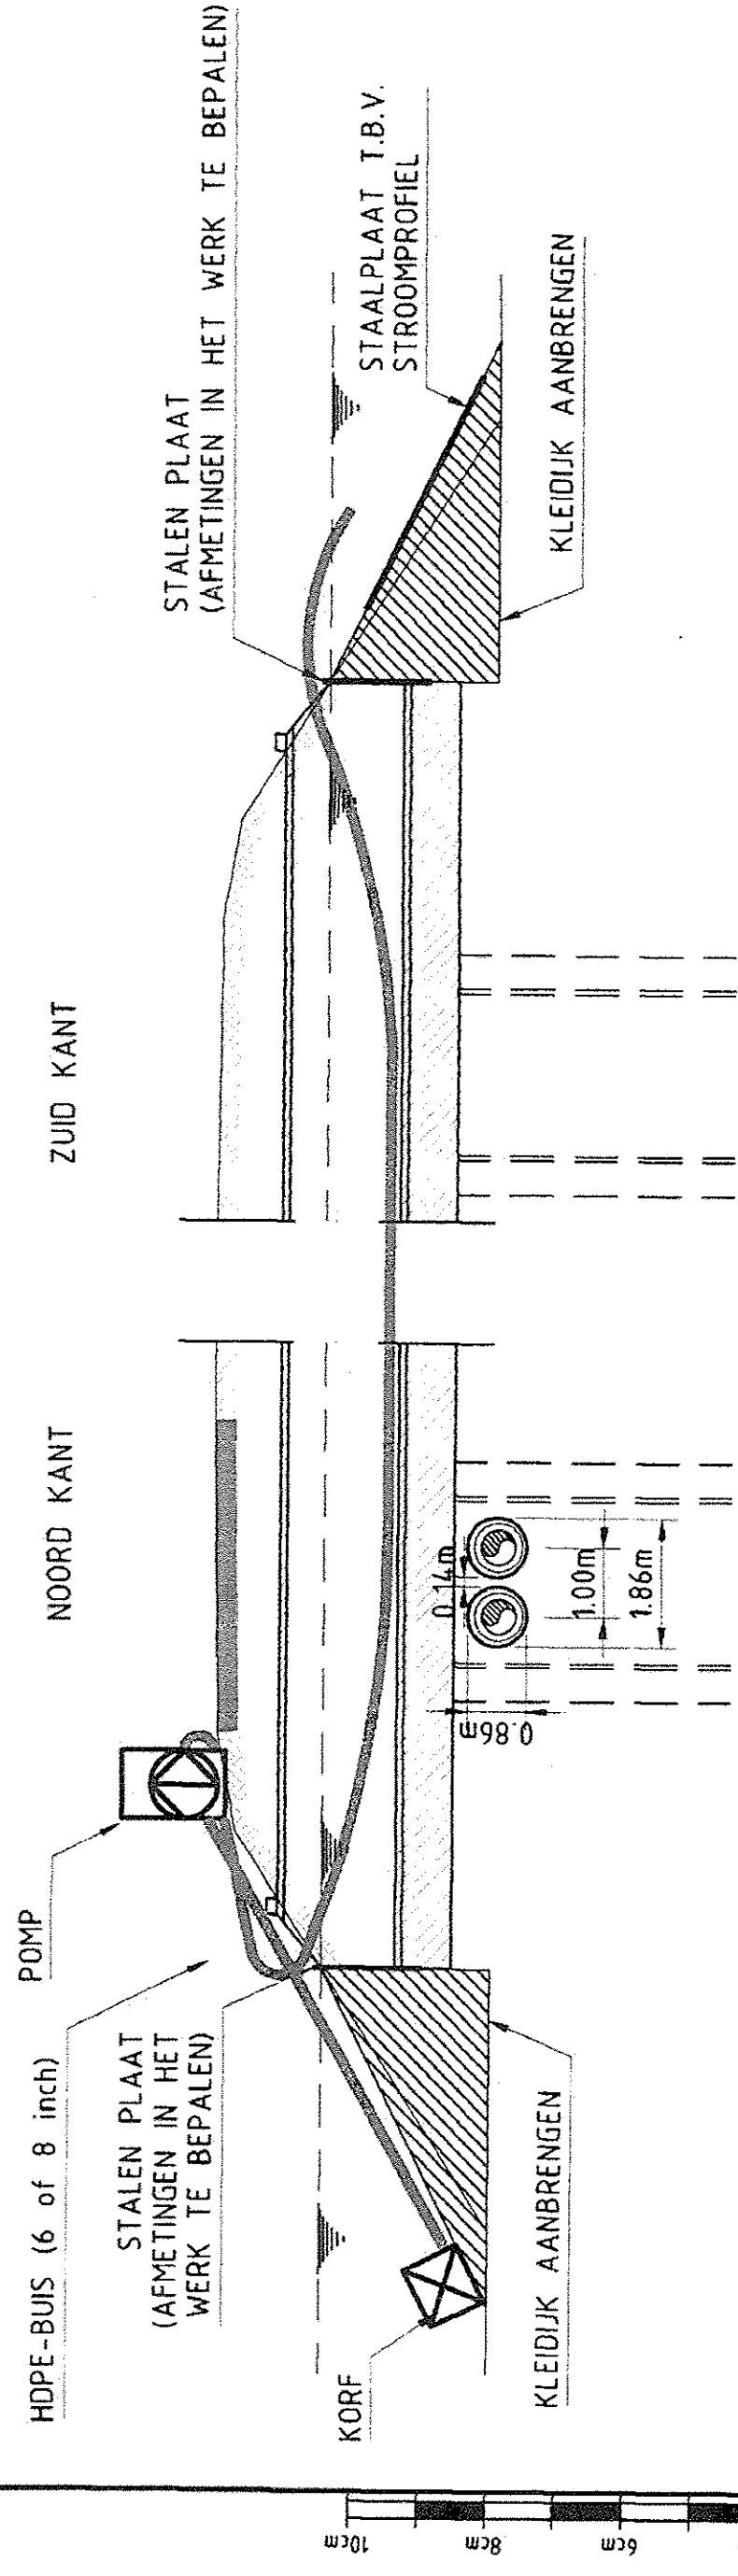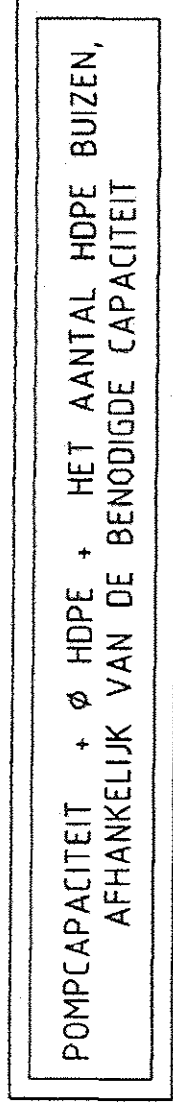


PRINCIPEE DOORSNEDE T.P.V. DUIKER AAN BEIDE KANTEN

SCHAAL 1 : 100

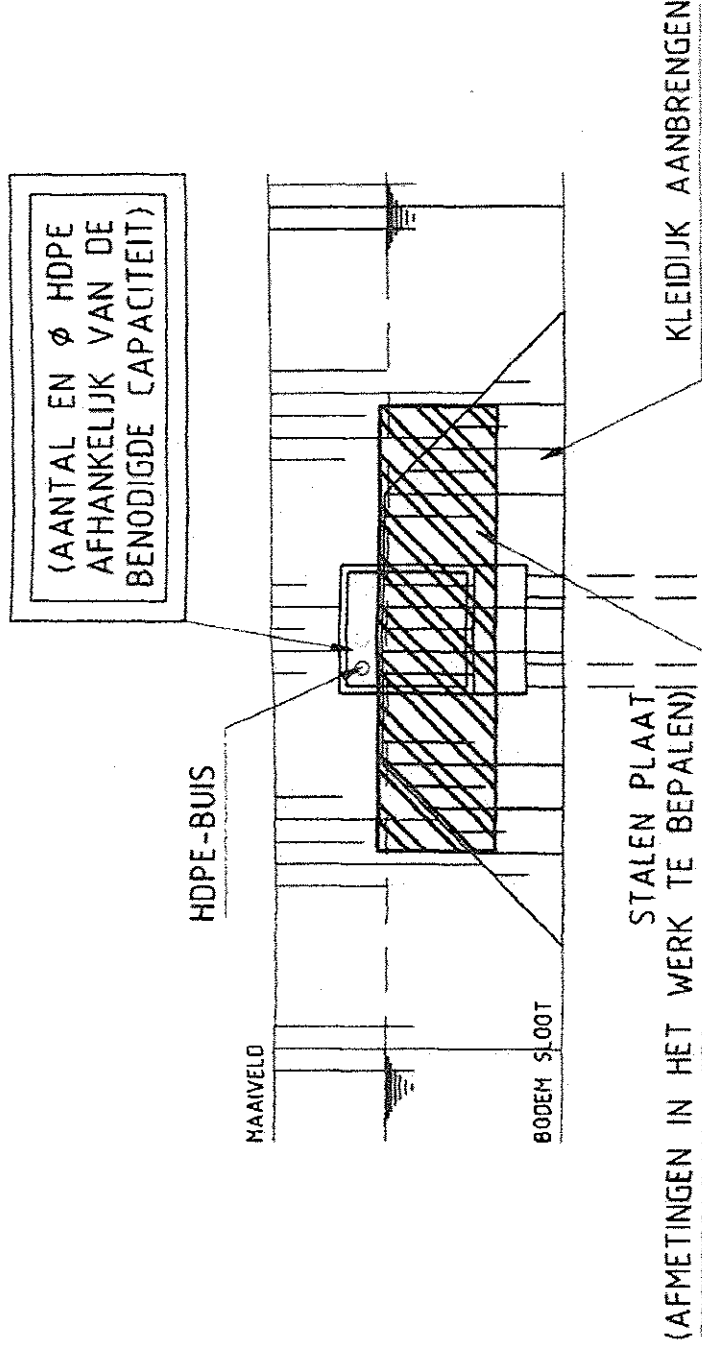

VOORAANZICHT DUIKER (TYPICAL VOOR BEIDE KANTEN)

SCHAAL 1 : 100

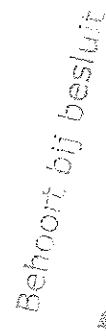

25225

Behoort bij besluit

12
2
00
2
2
0
0
0

Waterschap Hollandse Delta

Werk:		AANLEG WARMTETRANSPORTNET		ONDERWERP: WERKPLAN TEKENING	
SCHAAL		FORM.		TEKENING NR.	
1 : 100		A2		TP1184-L-X-368	
WUJZ.		DATUM		OMSCHRIJVING	
0		28-03-13		EERSTE UITGAVE	
				JRO	
				AVI	
				VOOR UITVOERING	
				STATUS	



Visser & Smit Hanab

ge: VukentWestenlander 4004

WARMTEBEDRIJF ROTTERDAM

Visser & Smit Hanab b.v.
 Reigersweg 6
 Postbus 305
 3350 AH Papendrecht
 Telefoon 078-6417222
 Telefax 078-6155163
 E-mail papendrecht@vshorab.nl

OPDRACHTGEVER:

