

DATUM **VERZONDEN 05 JULI 2013**
UW BRIEF VAN 3 juni 2013
UW KENMERK
ONS KENMERK VG/U
INGEKOMEN NR. I1303892
ONDERWERP Tijdelijke watervergunning

CONTACTPERSOON B.J.A. van Loon
DOORKIESNUMMER 088 - 97 43 079
E-MAILADRES b.vanloon@wshd.nl
BIJLAGEN vergunning met nr. D0022855



U1305015

Bloemfontein B.V.
T.a.v. de heer N.D Troost
Postbus 70
3250 AB STELLENDAM

Geachte heer Troost,

Naar aanleiding van uw aanvraag is besloten u een vergunning te verlenen voor het aanleggen van een tijdelijke dam met een duiker en het tijdelijke versterken van de beschoeiing aan de Molenweg 18 te Mijnsheerenland gemeente Binnenmaas.

De vergunning met nummer D0022855 treft u als bijlage aan.

De mogelijkheid bestaat dat tegen het besluit bezwaar wordt gemaakt. Ook kan het verzoek worden ingediend om een voorlopige voorziening. Hiervoor verwijzen wij u naar de aandachtspunten die zijn bijgevoegd bij de vergunning.

Met nadruk wijzen wij u erop dat de uitvoering van de werkzaamheden, waartoe vergunning is verleend, gedurende de genoemde bezwaartermijn geheel voor uw risico komt.

Wij adviseren u deze brief bij de vergunning te bewaren. Voorts verzoeken wij u bij correspondentie het nummer van de vergunning te vermelden.

Aan deze vergunning zijn geen leges verbonden.

Heeft u naar aanleiding van deze brief nog vragen, dan kunt u contact opnemen met de medewerker zoals genoemd boven aan deze brief.

Hoogachtend,
namens dijkgraaf en heemraden,

ing. H.A. Zevenbergen-Barendregt
teamleider vergunningverlening

Watervergunning

Aanhef

Dijkgraaf en heemraden van waterschap Hollandse Delta hebben op 4 juni 2013 een aanvraag om een vergunning ontvangen van Bloemfontein B.V. te Stellendam. De aanvraag betreft het uitvoeren van handelingen in een waterstaatswerk of beschermingszone, waarvoor krachtens verordening van het waterschap vergunning is vereist.

Besluit


Gelet op de bepalingen van de Waterwet, de Keur voor waterschap Hollandse Delta 2009, de Algemene wet bestuursrecht en de hieronder vermelde overwegingen besluiten dijkgraaf en heemraden als volgt:

- I De gevraagde vergunning aan Bloemfontein B.V., postbus 70, 3250 AB te Stellendam, of diens rechtverkrijgende(n), te verlenen. De vergunning betreft het aanleggen van een tijdelijke dam met een duiker en het tijdelijke versterken van de beschoeiing aan de Molenweg 18 te Mijnsheerenland gemeente Binnenmaas.
- II De vergunning voor de werken genoemd onder besluit I uitsluitend te verlenen voor de periode 1 juni 2013 tot en met 1 april 2014.
- III De gewaarmerkte tekeningen zoals opgenomen in bijlage II deel te laten uitmaken van deze vergunning.
- IV Aan de vergunning de opgenomen voorschriften te verbinden.

Ondertekening

Ridderkerk, d.d. - 5 JULI 2013

Namens dijkgraaf en heemraden,

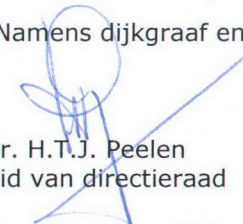
ir. H.T.J. Peelen
lid van directieraad

Legeskosten: nihil

Afschrift

Een afschrift van deze vergunning is gezonden aan:

- a. het college van burgemeester en wethouders van de gemeente Binnenmaas; gemeente@binnenmaas.nl
- b. Gemeente Binnenmaas, t.a.v. de heer Lak, postbus 5455, 3299 ZH Maasdam;
- c. De heer Kloosterboer, Molenweg 18, 3271 AM Mijnsheerenland;
- d. De heer Ockers, Molenweg 16, 3271 AM Mijnsheerenland.

Voorschriften

Ten aanzien van de aanvang en voltooiing van de werkzaamheden

1. De aanvang van de werkzaamheden moet ten minste één week van tevoren aan de afdeling Handhaving worden gemeld via het waterschapsloket. Het waterschapsloket is bereikbaar onder telefoonnummer 0900 2005005 (10 ct/min) of per e-mail 2005005@wshd.nl.
2. Voor aanvang van de werkzaamheden dient een naam en telefoonnummer van een contactpersoon, die in geval van calamiteiten door het waterschap bereikt kan worden, te worden gemeld bij het waterschapsloket.
3. Zonder de schriftelijke toestemming van het waterschap mag het werk niet worden gewijzigd, uitgebreid of verwijderd.
4. Indien ten behoeve van onderhoud enige grondroering, ophoging of vernieuwing moet worden gedaan moet tenminste één week van tevoren en anders zo vroeg als mogelijk dit schriftelijk worden gemeld aan de afdeling Handhaving.
5. Schade en onderhoud aan het oppervlaktewaterlichaam en de waterkering, als gevolg van de uitvoering van het werk, blijft gedurende een periode van een jaar na voltooiing van de werken voor rekening van de vergunninghouder.

Ten aanzien van uitvoering en revisie

6. Tijdens de uitvoering van het werk dient een exemplaar van deze vergunning met gewaarmerkte tekeningen op het werk aanwezig te zijn.
7. De werken moeten worden uitgevoerd overeenkomstig de bij deze vergunning behorende en als zodanig gewaarmerkte bijlagen, behoudens de uit de voorschriften voortvloeiende wijzigingen en/of aanvullingen.
8. Ten aanzien van de voorschriften is het ter plaatse geldende leggerprofiel maatgevend. Met dien verstande wanneer het oppervlaktewaterlichaam ruimere afmetingen heeft, van deze ruimere afmetingen moet worden uitgegaan.
9. Tijdens de uitvoering moet op eerste aanwijzing van de afdeling Handhaving in geval van calamiteiten en/of wateroverlast door de vergunninghouder direct alle maatregelen worden genomen die nodig zijn om de stabiliteit en de veiligheid van de waterkering en lokale waterhuishouding te waarborgen.
10. Indien het waterschap vaststelt dat wijziging van plaats of samenstelling van de krachtens deze vergunning toegestane werken met betrekking tot het waterstaatkundig nodig is, moeten deze wijzigingen op eerste aanzegging door de vergunninghouder worden aangebracht of uitgevoerd.
11. Alle voor de uitvoering van het werk in, langs of over de waterstaatswerken te maken hulpconstructies behoeven de goedkeuring van de afdeling Handhaving en moeten direct na het gereedkomen van het onderdeel van het werk waarvoor zij werden aangebracht volledig worden verwijderd.

Ten aanzien van grondroeringen

12. Grondroeringen behoren tot het strikt noodzakelijke te worden beperkt. Eventuele nazakkingen, voor zover die het gevolg zijn van de vergunde werkzaamheden, moeten door en op kosten van de vergunninghouder worden hersteld.

13. Alvorens met de werkzaamheden te beginnen moet de vergunninghouder zich ter plaatse op de hoogte stellen van de positie van aanwezige kabels en leidingen.
14. Ingravingen moeten op een zodanige wijze worden gemaakt, dat de taluds van de gemaakte ingravingen niet mogen afschuiven.
15. De eventueel overblijvende grond en alle uit ontgravingen komend puin of andere voorwerpen moet door en op kosten van de vergunninghouder worden afgevoerd.

Ten aanzien van dempen

16. Het oppervlaktewaterlichaam moet worden gedempt over de volledige breedte van het oppervlaktewaterlichaam, waarbij de lengte van de demping 6,50 m mag zijn.
17. Dempingen moeten tot maaiveldhoogte worden aangelegd. Indien nodig moet dit tussentijds worden aangevuld.
18. De vergunninghouder moet zorg dragen voor een gelijkwaardige af- en ontwatering van de naast de demping gelegen gronden. Eventuele uitkomende leidingen dienen voldoende te worden verlengd. De onderhoudsplicht van de hiertoe te realiseren voorzieningen ligt bij de vergunninghouder.

Ten aanzien van de dam en duiker

19. De dam met duiker dient uiterlijk 1 juni 2014 te zijn verwijderd, doch zoveel eerder als mogelijk.
20. In de demping moet een goed gefundeerde, doorgaande betonnen duiker worden gelegd met een diameter van tenminste 0,40 m .
21. De duiker moet worden aangebracht met 1/3 lucht ten opzichte van het hoogst vigerende peil (tot een maximum van 0,25 m).
22. De duiker mag niet langer zijn dan 6,50 m.
23. De aansluitnaden van duikers moeten blijvend waterdicht worden afgewerkt.
24. De duiker moet aan het uiteinde van de demping tenminste 0,15 m, gemeten aan de onderzijde van de duiker, in het water uitsteken.
25. De duiker moet goed passend worden aangesloten op de reeds aanwezige duiker.
26. Het oppervlaktewaterlichaam moet ter plaatse van de te verwijderen dam worden opgeschoond tot het vereiste profiel volgens de legger van waterschap Hollandse Delta, overeenkomstig het naastliggende profiel (beschoeiing).
27. De tijdelijke dam met duiker moet geheel uit het oppervlaktewaterlichaam worden verwijderd, waarna het oppervlaktewaterlichaam weer moet worden afgewerkt zoals het naastliggende profiel.

Ten aanzien van de draglineschoten en badding

28. De draglineschoten en de badding dienen uiterlijk 1 juni 2014 te zijn verwijderd, doch zoveel eerder als mogelijk.
29. De draglineschoten en de badding dienen tegen de bestaande beschoeiing te worden geplaatst. De badding moet zodanig worden aangelegd dat er geen drempel ontstaat. De bovenkant (van de badding) moet voldoende tussenruimte bieden voor de afvoer van weg- en hemelwater.

30. De constructie moet vloeiend aansluiten op eventuele reeds bestaande beschoeiing en op de tijdelijke dam. Hierbij mag geen tussenruimte zijn tussen de draglineschoten en de bestaande beschoeiing.
31. Na afronding van de bouw dienen de draglineschoten en de bedding verwijderd te worden. Hierna dient de bestaande beschoeiing, indien nodig, te worden hersteld. Daarnaast dient de watergang opgeschoond te worden zodat voldaan wordt aan het leggerprofiel.

Ten aanzien van de afwerking

32. Als gevolg van de werkzaamheden mag geen grond, bagger of vuil in het water geraken of achterblijven. Direct na gereedkomen van de werkzaamheden, moet ter plaatse het oppervlaktewaterlichaam worden opgeschoond.
33. Direct na de voltooiing van het werk moet het werkterrein in een nette staat en in gelijke gesteldheid worden teruggebracht.
34. Het van de nieuw te maken werken afstromende hemelwater moet naar het oppervlaktewater worden afgevoerd, dit afstromende water mag geen uitspoeling van de taluds, waterkeringen en watergang, ten gevolge hebben.
35. Losse materialen, planken e.d., die geen deel uitmaken van de werken waarvoor vergunning is verleend, moeten ten genoegen van de afdeling Handhaving worden verwijderd.

Aanvraag en overwegingen

Aanleiding

In verband met bouwwerkzaamheden dient een bestaande dam tijdelijk te worden verlengd en dient de beschoeiing tijdelijk te worden versterkt en te worden hersteld.

Voor een situatieschets van de locatie van de activiteiten wordt verwezen naar bijlage I.

Voor de bouw, aan de Molenweg 18 te Mijnsheerenland zijn de volgende vergunningen/instemmingen verleend:

Voor de bouw van de woning is op 14 juni 2012 onder D0019235 vergunning verleend. Aan deze vergunning is een instemming D0019235A gekoppeld voor het onttrekken en lozen van grondwater.

De instemming voor het onttrekken en lozen van grondwater is op 18 juni 2013, onder D0022874, aangepast in verband met (uitgelopen) bouwwerkzaamheden.

Handelingen waarvoor vergunning wordt aangevraagd

Voor het uitvoeren van handelingen in waterstaatswerken en/of beschermingszones is op grond van artikel 3.9 lid 2 en 4.1.1 van de Keur van waterschap Hollandse Delta 2009 een vergunning vereist.

De werkzaamheden worden uitgevoerd in en nabij oppervlaktewaterlichamen T48664 en W239896. Deze oppervlaktewaterlichamen zijn respectievelijk een overige watergang (T) en een wegsloot (W) volgens de legger van waterschap Hollandse Delta.

De werkzaamheden worden uitgevoerd in en nabij de waterkering plaatselijk bekend als Molenweg. Deze waterkering is een boezemkade volgens de legger van waterschap Hollandse Delta.

Toetsing van de aanvraag aan de doelstellingen van het waterbeheer

Werken of werkzaamheden worden getoetst aan de doelstellingen van de Waterwet. Deze doelstellingen, die richtinggevend zijn bij de uitvoering van het waterbeheer, zijn als volgt geformuleerd:

- a. voorkoming en waar nodig beperking van overstromingen, wateroverlast en waterschaarste, in samenhang met
- b. bescherming en verbetering van de chemische en ecologische kwaliteit van watersystemen en
- c. vervulling van maatschappelijke functies door watersystemen.

Deze doelstellingen vormen in onderlinge samenhang de basis voor vergunningverlening en zijn geconcretiseerd via wettelijk vastgestelde normen en aanvullend beleid ten aanzien van de veiligheid, waterkwantiteit, waterkwaliteit en maatschappelijke functievervulling door watersystemen. De uitwerking hiervan vindt plaats in aanvullende regelgeving (onder andere de Keur van waterschap Hollandse Delta), in water- en beheersplannen op grond van hoofdstuk 4 van de Waterwet en in beleidsregels.

De vastgestelde normen en beleid zijn richtinggevend bij de toetsing of een aangevraagde handeling verenigbaar is met de doelstellingen voor het waterbeheer. Een vergunning wordt verleend indien werken of werkzaamheden zich niet verzetten tegen de doelstellingen van het waterbeheer en het mogelijk is om de belangen van het waterbeheer door het verbinden van voorschriften en beperkingen voldoende te beschermen.

Aanvragen voor een vergunning op grond van de Keur voor werken en werkzaamheden in en nabij waterstaatswerken worden getoetst op:

- effecten op het falen of verslechteren van de functie van waterstaatswerken en daaruit voortvloeiend het totale watersysteem;

- effecten op de (toekomstige) mogelijkheden van het doelmatig beheer en onderhoud van het waterstaatswerken en beschermingszones.

Overwegingen ten aanzien van de waterkering

Binnen de kernzone van de waterkering wordt een tijdelijke demping gerealiseerd. Deze demping, wordt voorzien van een betonnen duiker. Deze duiker heeft geen effect op het stabiliteit en veiligheid van de waterkering.

Overwegingen ten aanzien van het oppervlaktewaterlichaam

Ter bescherming van de (openbare)weg en de watergang wordt de bestaande beschoeiing over een lengte van circa 45 m aan beide zijden van de watergang verstevigd door het toepassen van draglineschoten en stempels (badding). Na afronding van de werkzaamheden worden de draglineschoten verwijderd en de oude beschoeiing hersteld.

Om de bereikbaarheid tijdens en ten behoeve van de bouw te garanderen wordt een bestaande dam en duiker tijdelijk met 6,5 m verlengd. In de tijdelijke dam zal een betonnen duiker, rond 400 mm, worden gelegd om de doorstroming te waarborgen. De voorgestelde constructie wordt voldoende geacht gelet op de tijdelijkheid.

Na afronding van de bouw zal de dam met duiker worden verwijderd. Gelet op de tijdelijkheid van de dam met duiker is er geen noodzaak om de demping te compenseren door het graven van nieuw oppervlaktewater.

Het beheer en onderhoud van deze watergang is gedurende de werken voor vergunninghouder en hiermee is er geen effect op het beheer en onderhoud..

Gelet op bovenstaande redenen, uitvoering, constructie en de tijdelijkheid kan worden ingestemd met de werken.

Slotoverweging

Bij het naleven van de aan dit besluit verbonden voorschriften en gelet op het individuele belang van de vergunninghouder wordt de inbreuk op het waterstaatswerk aanvaardbaar geacht en zijn er vanuit het waterschap geen bezwaren tegen het verlenen van de gevraagde vergunning.

Procedure

De aanvraag is op 4 juni 2013 door het waterschap ontvangen en geregistreerd onder nummer I1303892.

De ingediende aanvraag bevat de volgende stukken allen met kenmerk I1303892:

- aanvraagformulier;
- 1 tekening d.d. 22 oktober 2013, opschrift: tijdelijke verlenging dam;
- E-mail met toelichting op de werken;
- Verslag vaststelling schade aan beschoeiing en weg.

De voorbereiding van deze vergunning heeft conform het gestelde in afdeling 4.1.2 van de Algemene wet bestuursrecht (Awb) plaatsgevonden.

Aandachtspunten


- I De vergunninghouder moet er rekening mee houden dat er naast de onderhavige vergunning, voor de handelingen waarop de vergunning betrekking heeft, tevens andere vergunning(en) en/of ontheffing(en) en/of een meldingsplicht vereist kunnen zijn.
- II Het hebben van deze vergunning ontslaat de houder niet van de verplichting om de redelijkerwijs mogelijke maatregelen te treffen teneinde te voorkomen dat derden ten gevolge van het gebruikmaken van de vergunning schade lijden.
- III Indien het vergunningplichtige werk in andere handen mocht overgaan – bijvoorbeeld door verkoop, erfopvolging, overdracht van gebruiksrecht of anderszins – moet wijziging van de tenaamstelling van de vergunning schriftelijk worden aangevraagd bij het college van dijkgraaf en heemraden van waterschap Hollandse Delta. Het verzoek moet worden gedaan binnen vier weken na de rechtsopvolging.
- IV Op grond van de Algemene wet bestuursrecht kan een (rechts)persoon, wiens belang rechtstreeks bij de vergunning is betrokken, gedurende een periode van zes weken vanaf de dag na bekendmaking, tegen dit besluit een bezwaarschrift indienen. Het bezwaarschrift moet worden gericht aan college van dijkgraaf en heemraden van waterschap Hollandse Delta, Postbus 4103, 2980 GC Ridderkerk
- V De vergunning treedt in werking na bekendmaking. Op grond van artikel 6:16 Algemene wet bestuursrecht schorst het bezwaar de werking van dit besluit niet. Gelet hierop kan, na indiening van het bezwaarschrift, gedurende de bezwaartermijn ook een verzoek om een voorlopige voorziening worden ingediend op grond van artikel 8:81 Algemene wet bestuursrecht. In geval een voorlopige voorziening wordt ingediend, treedt de vergunning niet in werking voordat op dit verzoek is beslist. Het verzoek tot het treffen van een voorlopige voorziening moet worden gericht aan de Voorzieningenrechter van de sector bestuursrecht van de Rechtbank Rotterdam, Postbus 50950, 3007 BL Rotterdam of digitaal via <http://loket.rechtspraak.nl/bestuursrecht>.

Wij verzoeken u vriendelijk om een afschrift van het verzoek tot het treffen van een voorlopige voorziening toe te zenden aan het college van dijkgraaf en heemraden van waterschap Hollandse Delta, Postbus 4103, 2980 GC Ridderkerk.
- VI Voor vragen omtrent deze vergunning kunt u contact opnemen met het waterschap via het waterschapsloket op nummer 0900 2005 005 (10 ct/min).

Bijlage I Locatie projectgebied



Locatie werken

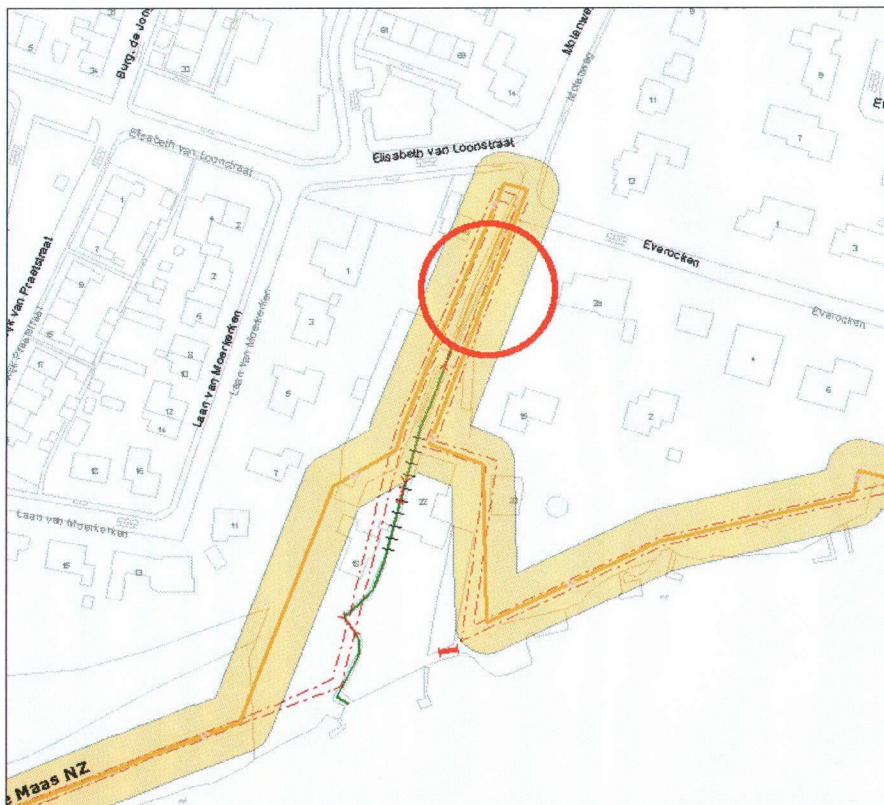


Locatie werken en belangen Waterschap Hollandse Delta

Bijlage II Gewaarmerkte tekeningen

- ongenummerde schets met bebouwing en locatie afvoerpunten, kenmerk I1303892;
- ongenummerde tekening, project 2349, bladnr. SI-00 met locatie tijdelijke werken, kenmerk I1303892;
- ongenummerde tekening, aanzichten dam, duiker en beschoeiing, kenmerk I1303892;

I 1303892

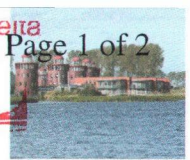

repro pc

Van: Kees Ockers [kees.ockers@icloud.com]
Verzonden: zondag 2 juni 2013 16:38
Aan: Nico Troost
Onderwerp: Fwd: Bouwwerkzaamheden Molenweg Mijnsheerenland
Geachte heer Troost,

Behoort bij besluit

0022

waterschap
Hollandse
Delta


Volgende reactie stuurde ik als aanvulling op het verslag van de vergadering afgelopen vrijdag.
Graag hiervan kennis te nemen met daarnaast de schets van de aansluitpunten.

Geachte heer Lak,

In de tekst kan ik mij vinden op de volgende punten na.

- Heer Ockers gaat de opdrachtgever (heer Kloosterboer) aansprakelijk stellen en niet de aannemer.
(Ik neem aan dat heer Kloosterboer op zijn beurt de aannemer weer aansprakelijk stelt.)
- Bij nader inzien is het gebruik van het stopcontact in mijn tuin, voor verlichting van de weg, praktisch gezien voor mij niet haalbaar.
- Bij het gedeeltelijk dempen van de sloot en het plaatsen van verticale schotten dient rekening gehouden te worden met twee aansluitingen.
 - 1- de hemelwater afvoer van mijn berging in de damwand mag niet beschadigd worden en moet omgeleid worden door de aannemer.
 - 2- het aftappunt voor mijn beregeningsinstallatie in de beschoeiing mag ook niet beschadigd worden en moet vrij bereikbaar blijven.

Een schets om aan te geven waar de punten ongeveer zitten stuurt heer Ockers naar Bloemfontijn.

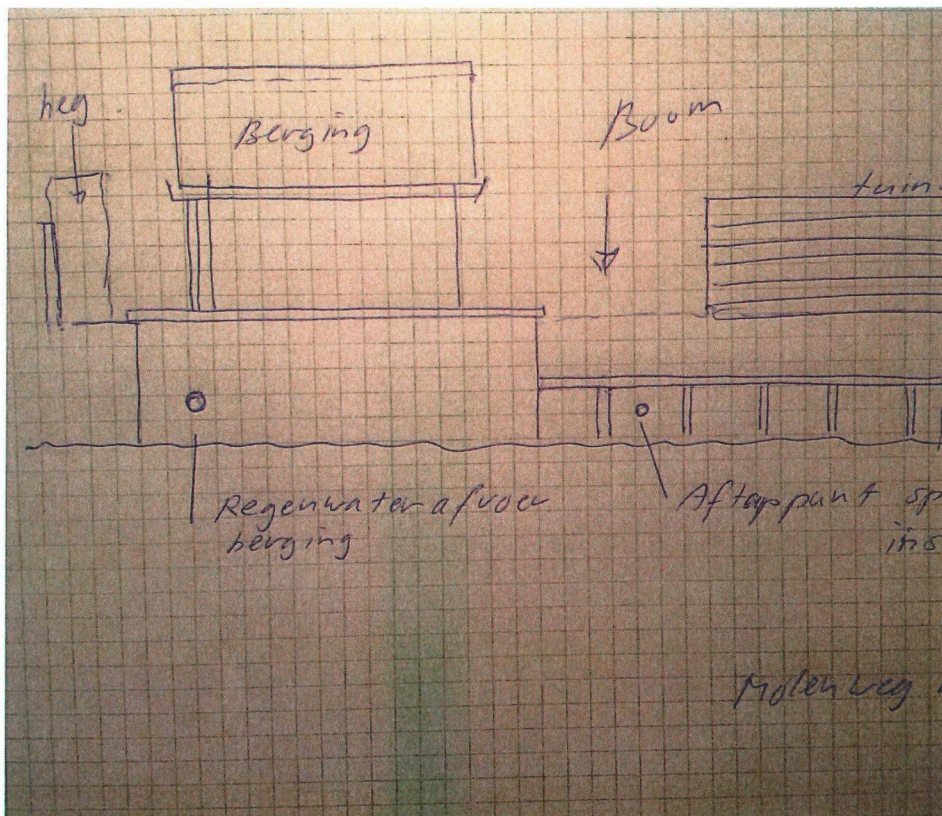


Met vriendelijke groet,

I 1303892


D 0022855

 = DRAGLINE sloot 1000x500x100

 = BADDING 1 x op Bodem
1 x Bovenzijde
Beschoeiing
Hout 1000mm

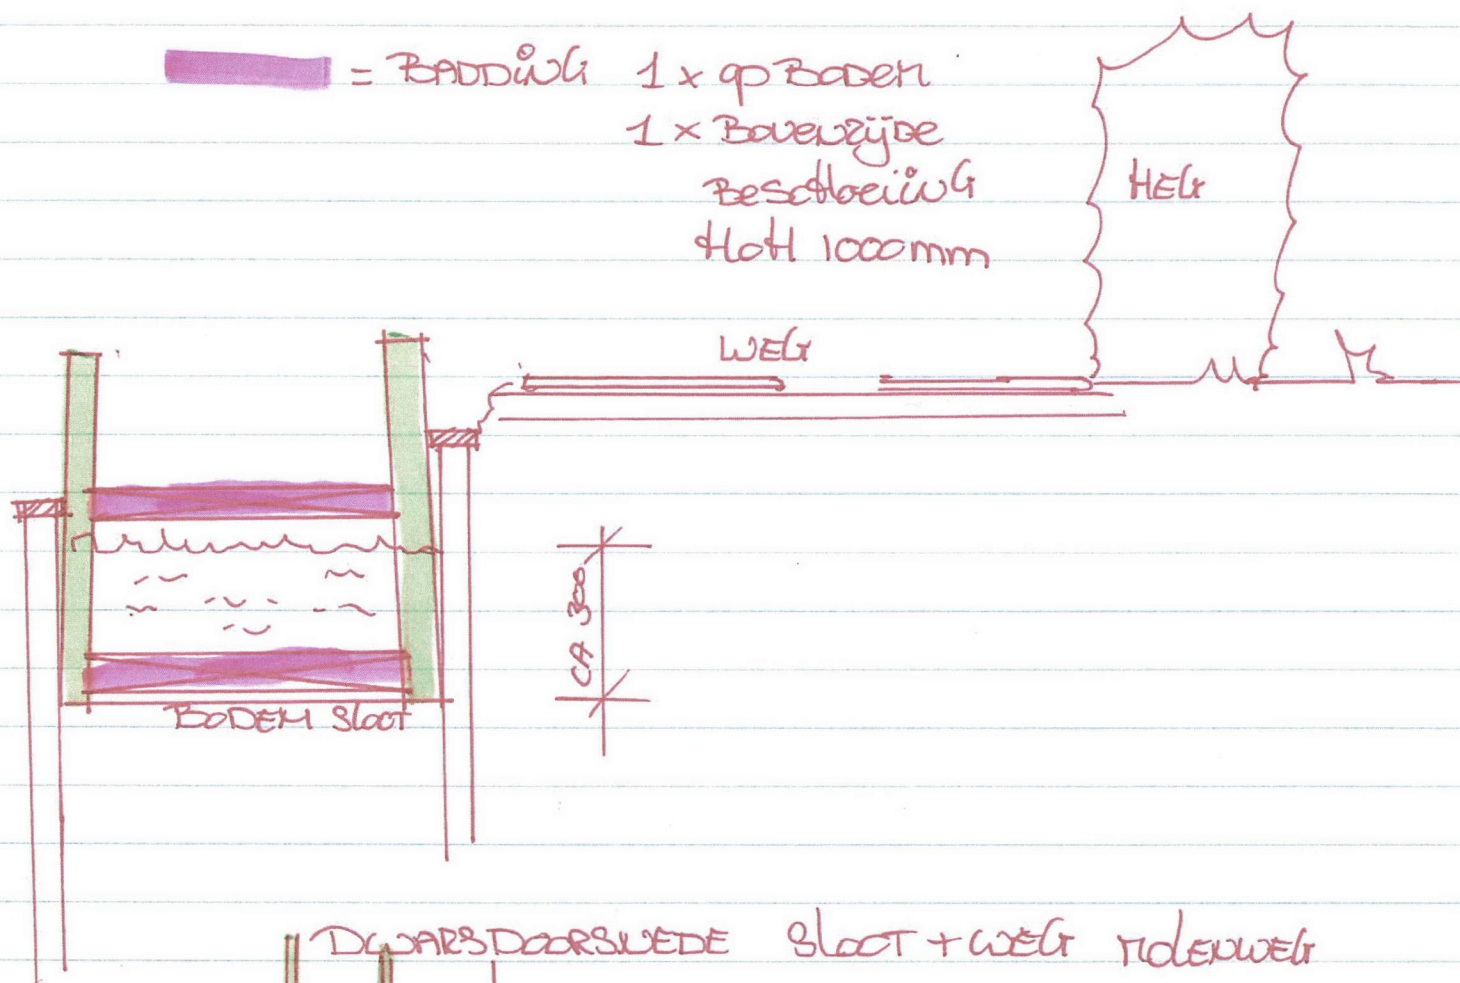


DOORSNEDENDE sloot + weg riedenweg

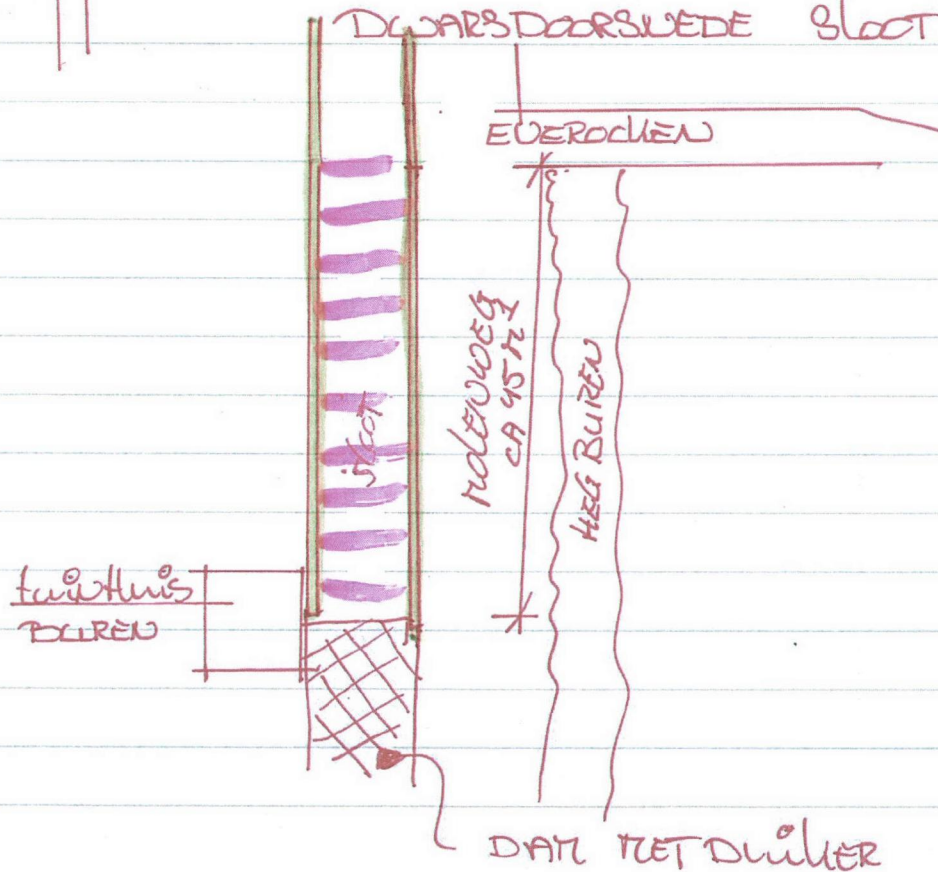

I 1303892

Behoort bij besluit

D 0022855

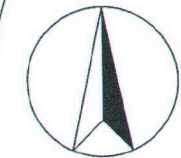

● ARCHITECTEN
BUREAU
ROOS
EN ROS
BNA ▲

22.10.2012 WvS

Nieuwbouw woonhuis
te Mijnsheerenland
fam. A. kloosterboer
(Molenweg 18)

Situatie

bestaande toestand
~~toekomstige~~
VERLEGDE DAT.

schaal ~~1:500~~

project 2349

bladnr. SI-00

LJ COSTERSTRAAT 2
POSTBUS 1631
3260 BC
OUD- BEIJERLAND
TEL 0186-691580
FAX 0186-693144
KVK NR 23086829
INFO@ ROOSROS.NL
WWW. ROOSROS.NL

