


DETAIL 1
PRINCIPE ONDERWATERBESCHOEIÏNG
SCHAAL 1:20




DETAIL 1A
PRINCIPE HOGE BESCHOEIÏNG
SCHAAL 1:20

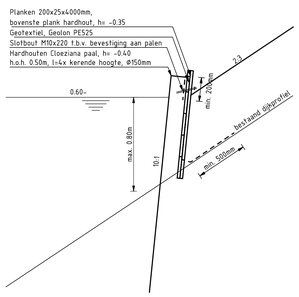


DETAIL 4
PRINCIPE AANSLUITING OP BRUG
SCHAAL 1:200

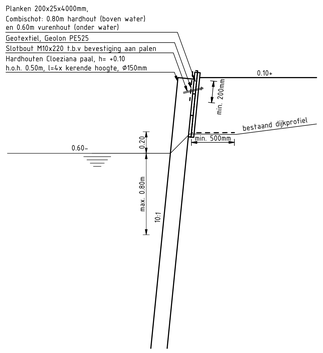


DETAIL 5
PRINCIPE AANSLUITING DAMWAND OP BRUG
BIJ AANWEZIGHEID VLEUGELWAND
SCHAAL 1:100

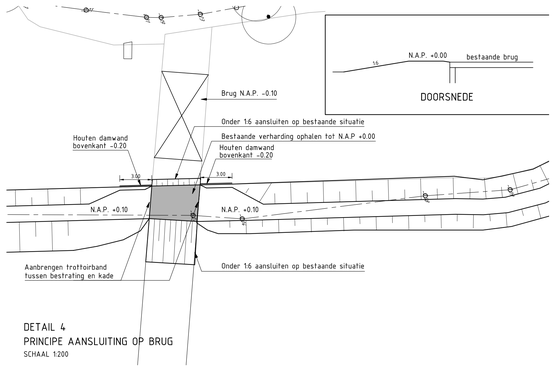


DETAIL 6
PRINCIPE AANSLUITING DAMWAND OP BRUG
BIJ AFWEZIGHEID VLEUGELWAND
SCHAAL 1:100

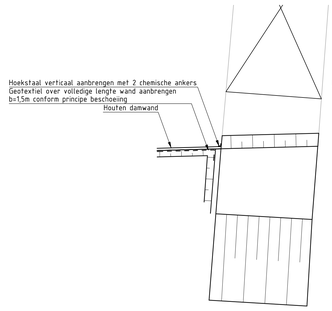


DETAIL 2
PRINCIPE DETAIL BETONMAT
SCHAAL 1:20

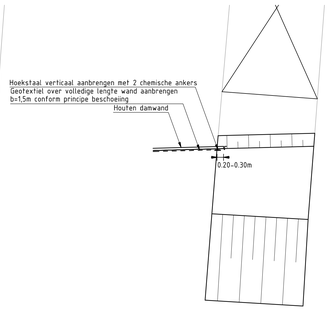


DETAIL 3
PRINCIPE DETAIL KISTDAM
SCHAAL 1:20

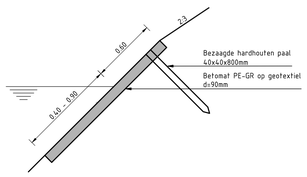


DETAIL 7
PRINCIPE GRONDKERENDE CONSTRUCTIE
SCHAAL 1:20

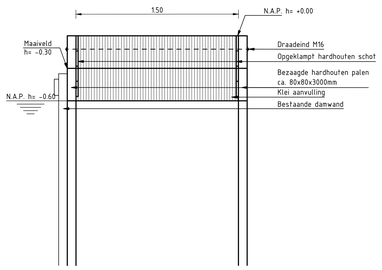


DETAIL 8
PRINCIPE KLEIKIST
SCHAAL 1:20

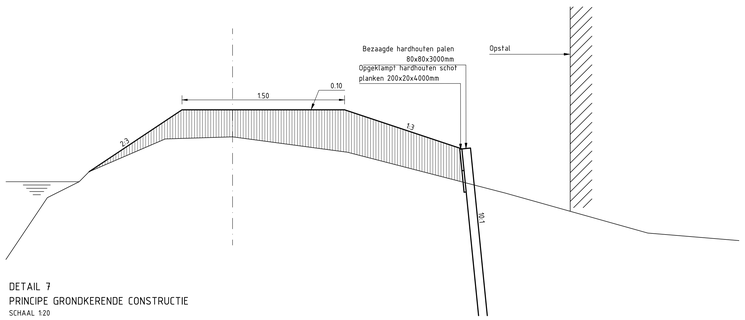


DETAIL 11
PRINCIPE DETAIL VERLENGING DAMWAND
SCHAAL 1:20

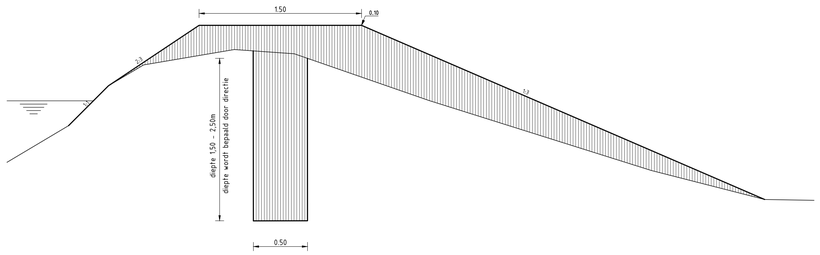


DETAIL 12
PRINCIPE AANSLUITING BRUG OP WATERTJE (huisnr. 13, 13A, 27A en 29)
SCHAAL 1:100

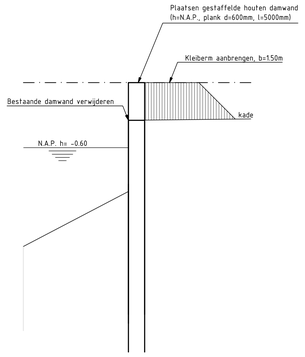


DETAIL9 KADE T.P.V. BEELDBEPALENDE BOOM
SCHAAL 1:20

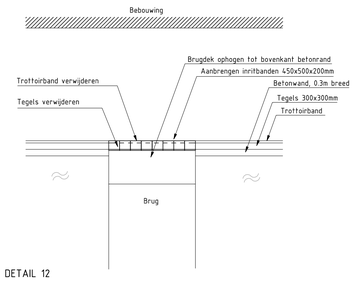


DETAIL 10 KADE T.P.V. BEELDBEPALENDE BOOM
SCHAAL 1:20

0 1 2 3 4m
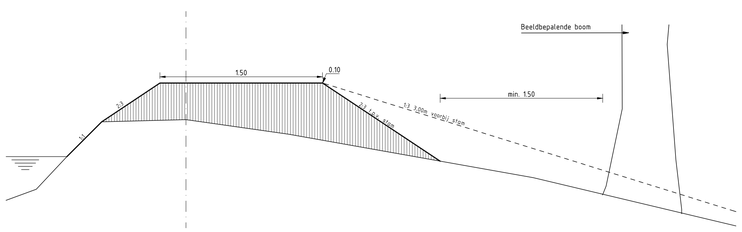
| NR. | DATUM | WIJZIGING | GET. |
|---|---|---|---|
| D2 | 10-07-2013 | Diversen | I.B. |
| D1 | 14-06-2013 | DEFINITIEF | M.J.S. |
| D0 | 24-04-2013 | DEFINITIEF | I.B. |

OPDRACHTGEVER
Hoogheemraadschap van Rijnland

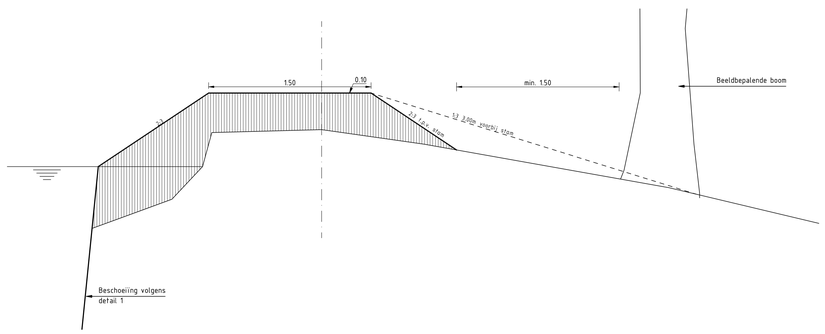PROJECTOMSCHRIJVING
Kadeverbetering Oostring
Zoeterwoude-Dorp

TEKENINGOMSCHRIJVING
Ontwerp
Details
Deeltraject 3

STATUS
DEFINITIEF

TEKENAAR
I. Brouwer

PROJECTLEIDER
D. Visser

SCHAAL
1:20/1:100/1:200

FORMAAT
A0

BLAD IN BLADEN
1 IN 1

TEKENINGNUMMER
238326-D-2-301

WIJZ.NR
D2

RIO
RPS-BCC - Iv-Infra - Oranjewoud

R:\0203500000\238326\Werkvoorbereiding\Tekening\D2\238326-D-2-301.VW Zulag