
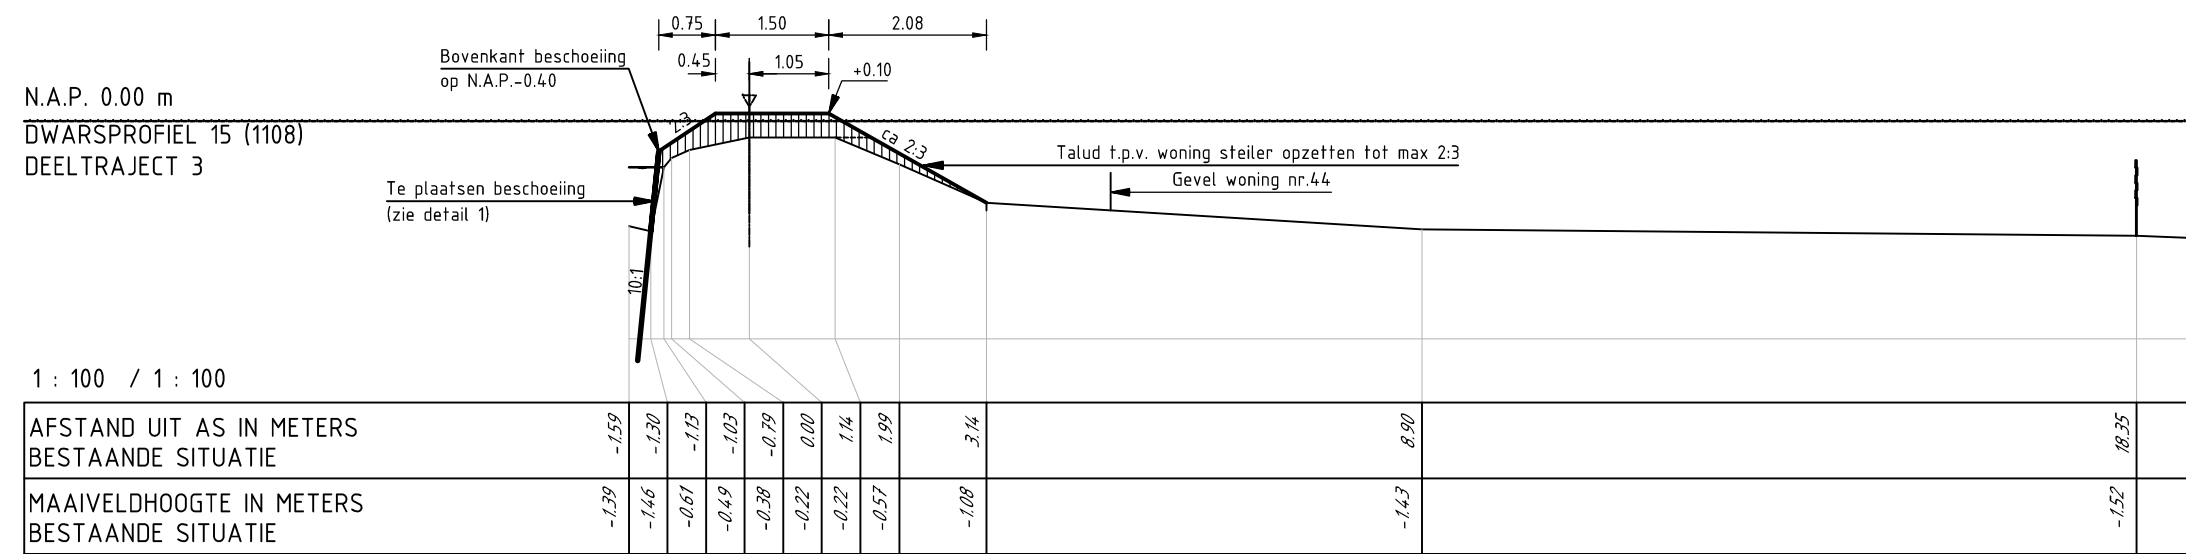
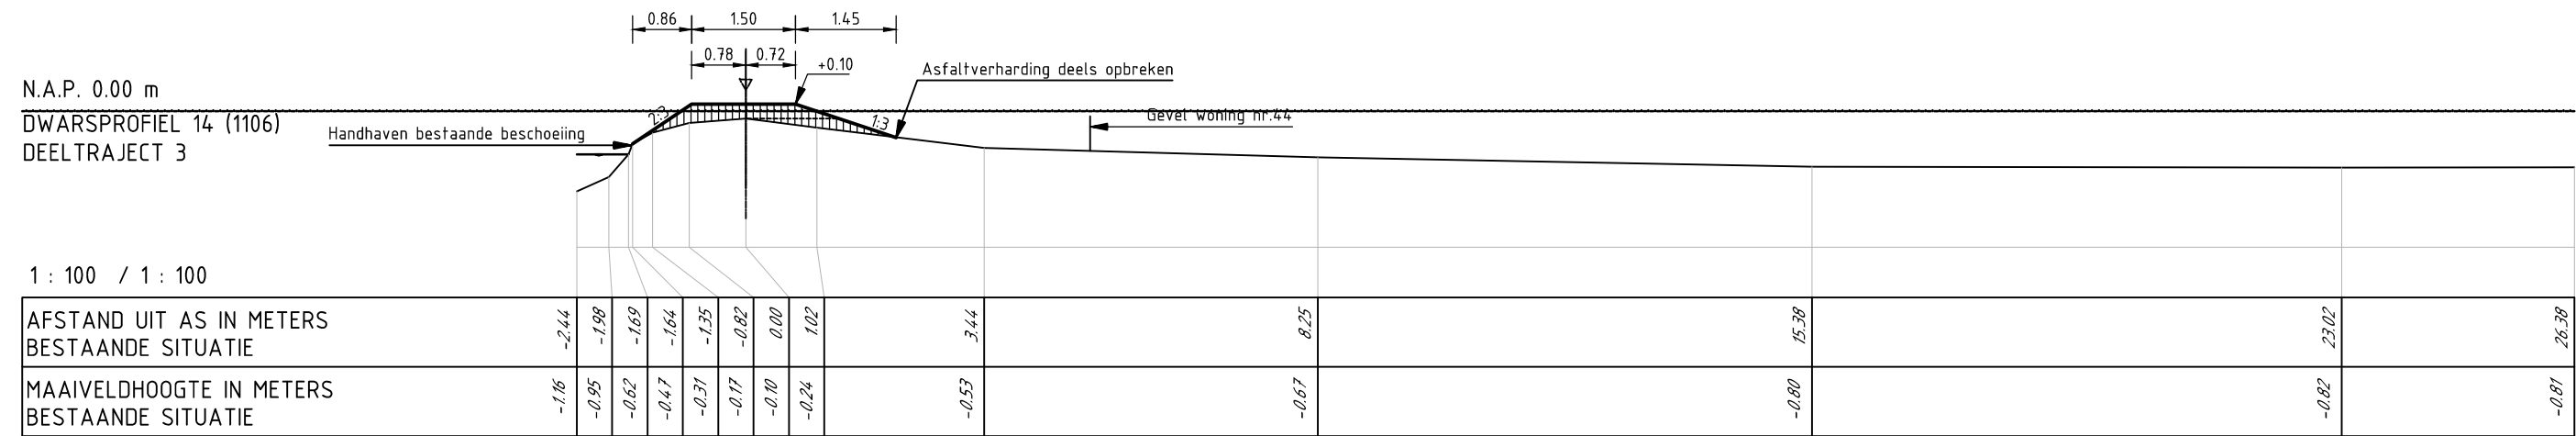


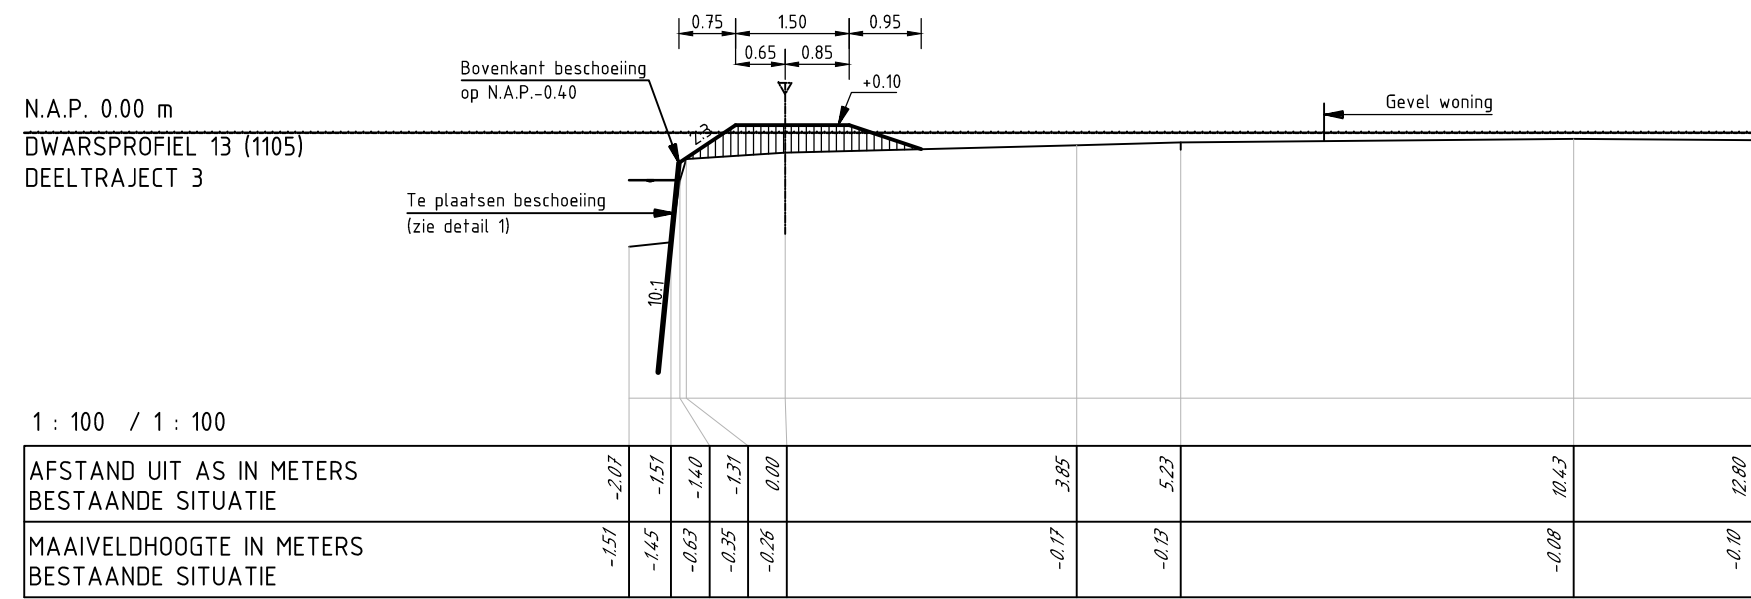

Tijdens de uitvoering mag er een maximale
materieelbelasting op de kruin zijn van 4 ton.

MATEN IN METERS TENZIJ ANDERS AANGEGEVEN
HOOGTEMATEN IN METERS t.o.v. N.A.P.

D2	08-07-2013	DEFINITIEF	R.T
D1	14-06-2013	DEFINITIEF	M.J.S.
D0	24-04-2013	DEFINITIEF	I.B.
NR	DATUM	WIJZIGING	GET.

Hoogheemraadschap van Rijnland

Kadeverbetering Oostring
Zoeterwoude - Dorp

Definitief Ontwerp
Profielen
Deeltraject 3

DEFINITIEF

TEKENAAR
PROJECTLEIDER
D. Visser

TEKENINGNUMMER
238326-DP-2-305

RPS-BCC - Iv-Infra - Oranjewoud

SCHAAL
1:100
FORMAAT
A3
BLAD IN BLADEN
5 IN 16
WIJZ.NR
D2