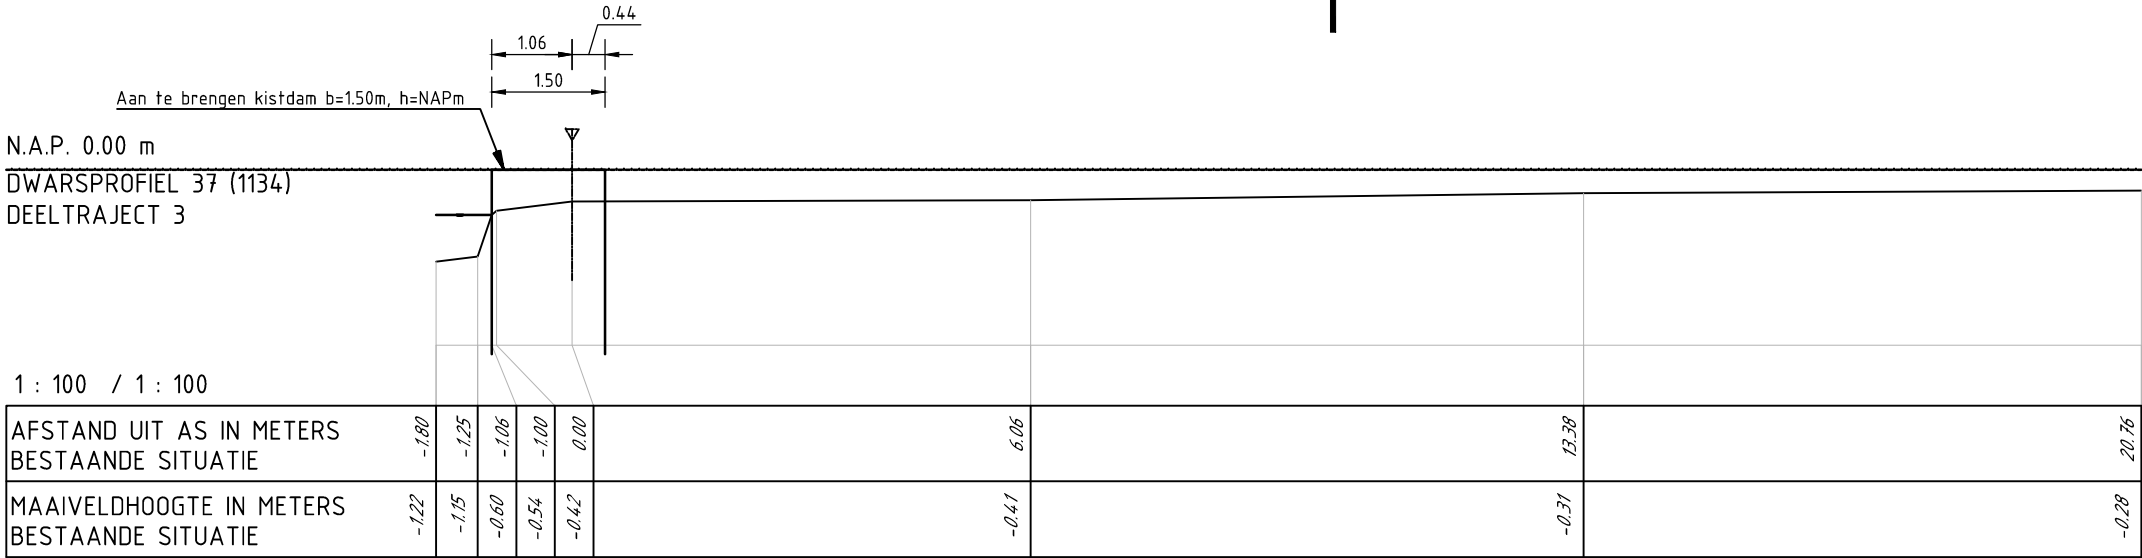


MATEN IN METERS TENZIJ ANDERS AANGEGEVEN
HOOGTEMATEN IN METERS t.o.v. N.A.P.

0 1 2 3 4m

D2	08-07-2013	DEFINITIEF	R.T
D1	14-06-2013	DEFINITIEF	M.J.S.
D0	24-04-2013	DEFINITIEF	I.B.
NR	DATUM	WIJZIGING	GET.

Hoogheemraadschap van Rijnland

Kadeverbetering Oostring
Zoeterwoude - Dorp

Definitief Ontwerp
Profielen
Deeltraject 3

DEFINITIEF

TEKENAAR
PROJECTLEIDER
D. Visser

TEKENINGNUMMER
238326-DP-2-313

RIO
RPS-BCC - Iv-Infra - Oranjestad

SCHAAL
1:100

FORMAAT
A3

BLAD IN BLADEN
13 IN 16

WIJZ.NR
D2

Tijdens de uitvoering mag er een maximale
materieelbelasting op de kruin zijn van 4 ton.