

DAATUM **VERZONDEN 11 JULI 2013**  
UW BRIEF VAN 27 mei 2013  
UW KENMERK  
ONS KENMERK VG/U  
INGEKOMEN NR. I1303777  
ONDERWERP Watervergunning

CONTACTPERSOON S.C.G. Kuijpers  
DOORKIESNUMMER 088-9743026  
E-MAILADRES b.kuijpers@wshd.nl  
BIJLAGEN vergunning met nr. D0022833



U1305129

Damplant  
T.a.v. de heer J. Dam  
Dorpsstraat 199  
2995 XG Heerjansdam

Geachte heer Dam,

Naar aanleiding van uw aanvraag is besloten u een vergunning te verlenen voor het aanleggen van een rijdam met duiker en het graven van oppervlaktewater aan de Dorpsstraat 199 te Heerjansdam. De vergunning met nummer D0022833 treft u als bijlage aan.

De mogelijkheid bestaat dat tegen het besluit bezwaar wordt gemaakt. Ook kan het verzoek worden ingediend om een voorlopige voorziening. Hiervoor verwijzen wij u naar de aandachtspunten die zijn bijgevoegd bij de vergunning.

Met nadruk wijzen wij u erop dat de uitvoering van de werkzaamheden, waartoe vergunning is verleend, gedurende de genoemde bezwaartermijn geheel voor uw risico komt.

Wij adviseren u deze brief bij de vergunning te bewaren. Voorts verzoeken wij u bij correspondentie het nummer van de vergunning te vermelden.


Aan deze vergunning zijn geen leges verbonden.

Heeft u naar aanleiding van deze brief nog vragen, dan kunt u contact opnemen met de medewerker zoals genoemd boven aan deze brief.

Hoogachtend,  
namens dijkgraaf en heemraden,

ing. H.A. Zevenbergen-Barendregt  
teamleider vergunningverlening

Handelsweg 100  
2988 DC Ridderkerk  
Postadres Postbus 4103  
2980 GC Ridderkerk  
telefoon 088 974 30 00  
fax 088 974 30 01  
internet [www.wshd.nl](http://www.wshd.nl)  
[info@wshd.nl](mailto:info@wshd.nl)

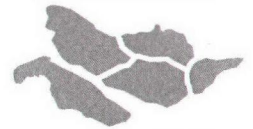

waterschap  
**Hollandse  
Delta**

## Watervergunning

### Aanhef

Dijkgraaf en heemraden van waterschap Hollandse Delta hebben op 30 mei 2013 een aanvraag om een vergunning ontvangen van Damplant te Heerjansdam. De aanvraag betreft het uitvoeren van handelingen in een waterstaatswerk of beschermingszone, waarvoor krachtens verordening van het waterschap vergunning is vereist.

### Besluit

Gelet op de bepalingen van de Waterwet, de Keur voor waterschap Hollandse Delta 2009, de Algemene wet bestuursrecht en de hieronder vermelde overwegingen besluiten dijkgraaf en heemraden als volgt:

- I De gevraagde vergunning aan Damplant, Dorpsstraat 199, 2995 XG te Heerjansdam, of diens rechtverkrijgende(n), te verlenen. De vergunning betreft het aanleggen van een rijdamp met duiker en het graven van oppervlaktewater aan de Dorpsstraat 199 te Heerjansdam.
- II De vergunning te verlenen voor onbepaalde tijd voor het hebben en onderhouden van de werken genoemd onder besluit I.
- III De vergunning te verlenen voor de realisatie van de werken genoemd onder besluit I voor een periode van drie jaar, gerekend vanaf het moment dat de vergunning in werking treedt.
- IV Als gevolg van de onder besluit I vergunde werken de desbetreffende beheerregisters aan te passen en tot die tijd dit besluit als kader te stellen voor ligging, vorm, samenstelling en omvang van de betrokken waterstaatswerken en de onderhoudsverplichtingen aan deze waterstaatswerken.
- V De gewaarmerkte tekeningen zoals opgenomen in bijlage II deel te laten uitmaken van deze vergunning.
- VI Aan de vergunning de opgenomen voorschriften te verbinden.

### Ondertekening

Ridderkerk, d.d.

11 JULI 2013

Namens dijkgraaf en heemraden,

ir. H.T.J. Peelen  
lid van directieraad

Legeskosten: nihil

### Afschrift

Een afschrift van deze vergunning is gezonden aan:

- a. het college van burgemeester en wethouders van de gemeente Zwijndrecht; [gemeente@zwijndrecht.nl](mailto:gemeente@zwijndrecht.nl)
- b. de heer A. Kaptein, Lindtsedijk 13, 2995 XL te Heerjansdam, als eigenaar van het door aanvrager gepachte perceel.



waterschap  
**Hollandse  
Delta**

## Voorschriften

### Ten aanzien van de aanvang en voltooiing van de werkzaamheden

1. De aanvang van de werkzaamheden moet tenminste één week van tevoren aan de afdeling Handhaving worden gemeld via het waterschapsloket. Het waterschapsloket is bereikbaar onder telefoonnummer 0900 2005005 (10 ct/min) of per e-mail 2005005@wshd.nl.
2. Voor aanvang van de werkzaamheden dient een naam en telefoonnummer van een contactpersoon, die in geval van calamiteiten door het waterschap bereikt kan worden, te worden gemeld bij het waterschapsloket.
3. Zonder de schriftelijke toestemming van het waterschap mag het werk niet worden gewijzigd, uitgebreid of verwijderd.
4. Indien ten behoeve van onderhoud enige grondroering, ophoging of vernieuwing moet worden gedaan moet tenminste één week van tevoren en anders zo vroeg als mogelijk dit schriftelijk worden gemeld aan de afdeling Handhaving.
5. Schade en onderhoud aan de oppervlaktewaterlichamen, als gevolg van de uitvoering van het werk, blijft gedurende een periode van een jaar na voltooiing van de werken voor rekening van de vergunninghouder.

### Ten aanzien van uitvoering en revisie

6. Tijdens de uitvoering van het werk dient een exemplaar van deze vergunning met gewaarmerkte tekeningen op het werk aanwezig te zijn.
7. De werken moeten worden uitgevoerd overeenkomstig de bij deze vergunning behorende en als zodanig gewaarmerkte bijlagen, behoudens de uit de voorschriften voortvloeiende wijzigingen en/of aanvullingen.
8. Ten aanzien van de voorschriften is het ter plaatse geldende leggerprofiel maatgevend. Met dien verstande wanneer het oppervlaktewaterlichaam ruimere afmetingen heeft, van deze ruimere afmetingen moet worden uitgegaan.
9. Tijdens de uitvoering moet op eerste aanwijzing van de afdeling Handhaving in geval van calamiteiten en/of wateroverlast door de vergunninghouder direct alle maatregelen worden genomen die nodig zijn om de lokale waterhuishouding te waarborgen.
10. Indien het waterschap vaststelt dat wijziging van plaats of samenstelling van de krachtens deze vergunning toegestane werken met betrekking tot het waterstaatkundig belang nodig is, moeten deze wijzigingen op eerste aanzegging door de vergunninghouder worden aangebracht of uitgevoerd.
11. Alle voor de uitvoering van het werk in, langs of over de waterstaatswerken te maken hulpconstructies behoeven de goedkeuring van de afdeling Handhaving en moeten direct na het gereedkomen van het onderdeel van het werk waarvoor zij werden aangebracht volledig worden verwijderd.
12. De lokale waterhuishouding mag tijdens de uitvoering van de werkzaamheden niet onnodig worden verstoord. Hiertoe moeten afdoende maatregelen getroffen worden.
13. Na het gereedkomen van de werken moeten binnen 2 maanden de revisietekeningen conform het Rijksdriehoeksstelsel bij voorkeur digitaal of anders in drievoud aan de afdeling Handhaving worden toegezonden.



waterschap  
**Hollandse  
Delta**

**Ten aanzien van grondroeringen**

14. Grondroeringen behoren tot het strikt noodzakelijke te worden beperkt. Eventuele nazakkingen, voor zover die het gevolg zijn van de vergunde werkzaamheden, moeten door en op kosten van de vergunninghouder worden hersteld.
15. Alvorens met graafwerkzaamheden te beginnen moet de vergunninghouder zich ter plaatse op de hoogte stellen van de positie van aanwezige kabels en leidingen.
16. De eventueel overblijvende grond en alle uit ontgravingen komend puin of andere voorwerpen moet door de vergunninghouder worden afgevoerd.

**Ten aanzien van bereikbaarheid**


17. De uitvoering en constructie van de in deze vergunning genoemde werken moet van een zodanige aard zijn, dat de beschermingszone langs de waterstaatswerken berijdbaar is en blijft voor onderhoudsmaterieel.

**Ten aanzien van dempen**

18. Er mag niet worden gedempt voordat er compenserend water is gegraven met eenzelfde oppervlakte als het te dempen water (30 m<sup>2</sup>) in hetzelfde peilgebied en moet in verbinding staan met het oppervlaktewater.
19. Het oppervlaktewaterlichaam moet worden gedempt over de volledige breedte van het oppervlaktewaterlichaam, waarbij de lengte van de demping 9,00 m moet zijn.
20. Dempingen moeten blijvend tot maaiveldhoogte worden aangelegd.
21. Bebouwingen, beplanting of andere obstakels zijn niet toegestaan bij de aanwezigheid van een duiker in de demping.
22. De vergunninghouder moet zorg dragen voor een gelijkwaardige af- en ontwatering van de naast de demping gelegen gronden. Eventuele uitkomende leidingen dienen voldoende te worden verlengd. De onderhoudsplicht van de hiertoe te realiseren voorzieningen ligt bij de vergunninghouder.

**Ten aanzien van de aan te brengen duiker**

23. In de dam moet een goed gefundeerde, doorgaande betonnen duiker worden gelegd met een inwendige diameter van ten minste 0,50 m.
24. De duiker moet worden aangebracht met 1/3 lucht ten opzichte van het hoogst vigerende peil (tot een maximum van 0,25 m).
25. De duiker mag niet langer zijn dan 10,00 m.
26. De duiker moet dusdanig worden gefundeerd dat verzakken van deze duiker wordt voorkomen.
27. De aansluitnaden van de moeten blijvend waterdicht worden afgewerkt.
28. De duiker moet aan het uiteinde van de dam tenminste 0,25 m, gemeten aan de onderzijde van de duiker, in het water uitsteken.
29. Het onderhoud van de werken, waaronder begrepen het schoonhouden van het doorstromingsprofiel van de duiker en het bouwkundig onderhoud van het geheel, moet door en op kosten van de vergunninghouder worden uitgevoerd.

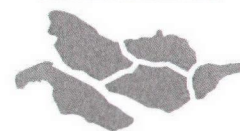


waterschap  
**Hollandse  
Delta**

**Ten aanzien van het te verbreden water**

30. De oppervlaktewaterlichamen moet worden verbreed met 0,20 m op de waterlijn.
31. De verbreding dient plaats te vinden over een lengte van 318,00 m.
32. Het te verbreden oppervlaktewaterlichaam moet worden afgewerkt met taluds die niet steiler zijn dan 2:3 en op doelmatige wijze tegen uitspoeling worden beschermd.

**Ten aanzien van de afwerking**

33. De demping moet worden afgewerkt met een talud, dat niet steiler is dan 2:3 en moet op doelmatige wijze tegen uitspoeling worden beschermd.
34. Als gevolg van de werkzaamheden mag geen grond, bagger of vuil in het water geraken of achterblijven. Direct na gereedkomen van de werkzaamheden, moet ter plaatse het oppervlaktewaterlichaam worden opgeschoond.
35. Direct na de voltooiing van het werk moet het werkterrein geheel in overeenstemming met de omgeving worden afgewerkt.
36. Losse materialen, planken e.d., die geen deel uitmaken van de werken waarvoor vergunning is verleend, moeten ten genoegen van de afdeling Handhaving worden verwijderd.

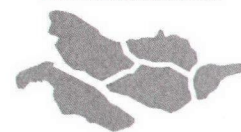

waterschap  
**Hollandse  
Delta**

## Aanvraag en overwegingen

### Aanleiding

De heer Dam heeft een stuk land gepacht dat naast zijn eigen perceel ligt. Om het naastgelegen perceel vanaf eigen terrein te kunnen bereiken, gaat de heer Dam een dam met duiker aanleggen. Ter compensatie voor het verlies aan bergend vermogen worden de watergangen langs het perceel verbreed.

Voor een situatieschets van de locatie van de activiteiten wordt verwezen naar bijlage I.

### Handelingen waarvoor vergunning wordt aangevraagd

Voor het uitvoeren van handelingen in waterstaatswerken of beschermingszones is op grond van artikel 4.1.1 van de Keur van waterschap Hollandse Delta 2009 een vergunning vereist.

De werkzaamheden worden uitgevoerd in oppervlaktewaterlichamen T16562 en T24106. Deze oppervlaktewaterlichamen zijn overige watergangen volgens de legger van waterschap Hollandse Delta.

### Toetsing van de aanvraag aan de doelstellingen van het waterbeheer

Werken of werkzaamheden worden getoetst aan de doelstellingen van de Waterwet. Deze doelstellingen, die richtinggevend zijn bij de uitvoering van het waterbeheer, zijn als volgt geformuleerd:

- a. voorkoming en waar nodig beperking van overstromingen, wateroverlast en waterschaarste, in samenhang met
- b. bescherming en verbetering van de chemische en ecologische kwaliteit van watersystemen en
- c. vervulling van maatschappelijke functies door watersystemen.

Deze doelstellingen vormen in onderlinge samenhang de basis voor vergunningverlening en zijn geconcretiseerd via wettelijk vastgestelde normen en aanvullend beleid ten aanzien van de veiligheid, waterkwantiteit, waterkwaliteit en maatschappelijke functievervulling door watersystemen. De uitwerking hiervan vindt plaats in aanvullende regelgeving (onder andere de Keur van waterschap Hollandse Delta), in water- en beheersplannen op grond van hoofdstuk 4 van de Waterwet en in beleidsregels.

De vastgestelde normen en beleid zijn richtinggevend bij de toetsing of een aangevraagde handeling verenigbaar is met de doelstellingen voor het waterbeheer. Een vergunning wordt verleend indien werken of werkzaamheden zich niet verzetten tegen de doelstellingen van het waterbeheer en het mogelijk is om de belangen van het waterbeheer door het verbinden van voorschriften en beperkingen voldoende te beschermen.

Aanvragen voor een vergunning op grond van de Keur voor werken en werkzaamheden in en nabij waterstaatswerken worden getoetst op:

- effecten op het falen of verslechteren van de functie van waterstaatswerken en daaruit voortvloeiend het totale watersysteem;
- effecten op de (toekomstige) mogelijkheden van het doelmatig beheer en onderhoud van het waterstaatswerken en beschermingszones.

### Overwegingen ten aanzien van het oppervlaktewaterlichaam

In een overige watergang wordt een dam met duiker aangebracht. Ter compensatie voor het verlies aan bergend vermogen worden de overige watergangen aan beide zijden van het perceel verbreed.

### Constructie en uitvoering

De dam heeft op het maaiveld een lengte van 6,00 m. De watergangen die het perceel begrenzen worden vergraven zodat de bodembreedte gelijk blijft en de taluds flauwer worden. Per saldo neemt de waterbreedte toe met 0,20 m en de verbreding vindt plaats over een lengte van circa 318,00 m.



waterschap  
**Hollandse  
Delta**

### Bergingscapaciteit, doorstroming en peilregime

Het verlies aan bergend vermogen door het aanbrengen van de dam met duiker wordt gecompenseerd door het verbreden van het wateroppervlak in de watergangen die het perceel begrenzen. Het verlies aan wateroppervlak door de duiker bedraagt circa 27 m<sup>2</sup>, terwijl de verbreding van de watergangen resulteert in een toename van het wateroppervlak van circa 64 m<sup>2</sup>. Daarmee neemt de bergingscapaciteit toe.

De afmetingen van de duiker zijn voldoende om de doorstroming te waarborgen. Aangezien het doorstroomprofiel naast de duiker wordt vergroot, heeft het voornemen eveneens geen negatieve gevolgen voor het peilregime.

### Beheer en onderhoud

Zowel in de huidige situatie als in de nieuwe situatie wordt het onderhoud van de overige watergang uitgevoerd door de aanvrager. Ook de duiker wordt in de nieuwe situatie onderhouden door de aanvrager. Het aanbrengen van de duiker en het vergraven van de watergangen resulteert daarmee niet in een verzwaring van de onderhoudsinspanning voor waterschap Hollandse Delta.

### **Slotoverweging**

Bij het naleven van de aan dit besluit verbonden voorschriften en gelet op het individuele belang van de vergunninghouder wordt de inbreuk op het waterstaatswerk aanvaardbaar geacht en zijn er vanuit het waterschap geen bezwaren tegen het verlenen van de gevraagde vergunning.

### **Procedure**

De aanvraag is op 30 mei 2013 ingediend, door het waterschap ontvangen en geregistreerd onder nummer I1303777.

De ingediende aanvraag bevat de volgende stukken:

- aanvraagformulier;
- situatietekening met kenmerk I1303777.

De aanvrager is op 12 juni 2013 schriftelijk op de hoogte gebracht dat de aanvraag onvoldoende gegevens bevat om in behandeling te kunnen nemen. De ontbrekende gegevens zijn op 23 juni 2013 ontvangen. Deze gegevens kwamen niet overeen met het beleid van waterschap Hollandse Delta, waarna de aanvrager de aangepaste gegevens op 27 juni 2013 opnieuw De aanvullende gegevens bevatten de volgende stukken:

- dwars- en lengtedoorsneden en overzichtstekening, d.d. 26-06-2013 met kenmerk E1304547;
- getekende akkoordverklaring van de eigenaar van het perceel, d.d. 28-05-2013 met kenmerk E1304547.

De aanvrager is op 2 juli 2013 schriftelijk op de hoogte gebracht dat de aangeleverde dwars- en lengtedoorsneden niet aansluiten bij het beleid van waterschap Hollandse Delta. De aangepaste doorsneden zijn op 8 juli 2013 ontvangen:

- dwars- en lengtedoorsneden en overzichtstekening, d.d. 08-07-2013 met kenmerk E1304754;


De voorbereiding van deze vergunning heeft conform het gestelde in afdeling 4.1.2 van de Algemene wet bestuursrecht (Awb) plaatsgevonden.



waterschap  
**Hollandse  
Delta**


## Aandachtspunten

- I De vergunninghouder moet er rekening mee houden dat er naast de onderhavige vergunning, voor de handelingen waarop de vergunning betrekking heeft, tevens andere vergunning(en) en/of ontheffing(en) en/of een meldingsplicht vereist kunnen zijn.
- II Het hebben van deze vergunning ontslaat de houder niet van de verplichting om de redelijkerwijs mogelijke maatregelen te treffen teneinde te voorkomen dat derden ten gevolge van het gebruikmaken van de vergunning schade lijden.
- III Indien het vergunningplichtige werk in andere handen mocht overgaan – bijvoorbeeld door verkoop, erfopvolging, overdracht van gebruiksrecht of anderszins – moet wijziging van de tenaamstelling van de vergunning schriftelijk worden aangevraagd bij het college van dijkgraaf en heemraden van waterschap Hollandse Delta. Het verzoek moet worden gedaan binnen vier weken na de rechtsopvolging.
- IV Op grond van de Algemene wet bestuursrecht kan een (rechts)persoon, wiens belang rechtstreeks bij de vergunning is betrokken, gedurende een periode van zes weken vanaf de dag na bekendmaking, tegen dit besluit een bezwaarschrift indienen. Het bezwaarschrift moet worden gericht aan college van dijkgraaf en heemraden van waterschap Hollandse Delta, Postbus 4103, 2980 GC Ridderkerk
- V De vergunning treedt in werking na bekendmaking. Op grond van artikel 6:16 Algemene wet bestuursrecht schorst het bezwaar de werking van dit besluit niet. Gelet hierop kan, na indiening van het bezwaarschrift, gedurende de bezwaartermijn ook een verzoek om een voorlopige voorziening worden ingediend op grond van artikel 8:81 Algemene wet bestuursrecht. In geval een voorlopige voorziening wordt ingediend, treedt de vergunning niet in werking voordat op dit verzoek is beslist. Het verzoek tot het treffen van een voorlopige voorziening moet worden gericht aan de Voorzieningenrechter van de sector bestuursrecht van de Rechtbank Rotterdam, Postbus 50950, 3007 BL Rotterdam of digitaal via <http://loket.rechtspraak.nl/bestuursrecht>.  
  
Wij verzoeken u vriendelijk om een afschrift van het verzoek tot het treffen van een voorlopige voorziening toe te zenden aan het college van dijkgraaf en heemraden van waterschap Hollandse Delta, Postbus 4103, 2980 GC Ridderkerk.
- VI Voor vragen omtrent deze vergunning kunt u contact opnemen met het waterschap via het waterschapsloket op nummer 0900 2005 005 (10 ct/min).

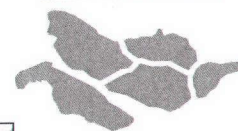

waterschap  
**Hollandse  
Delta**

## Bijlage I Locatie projectgebied

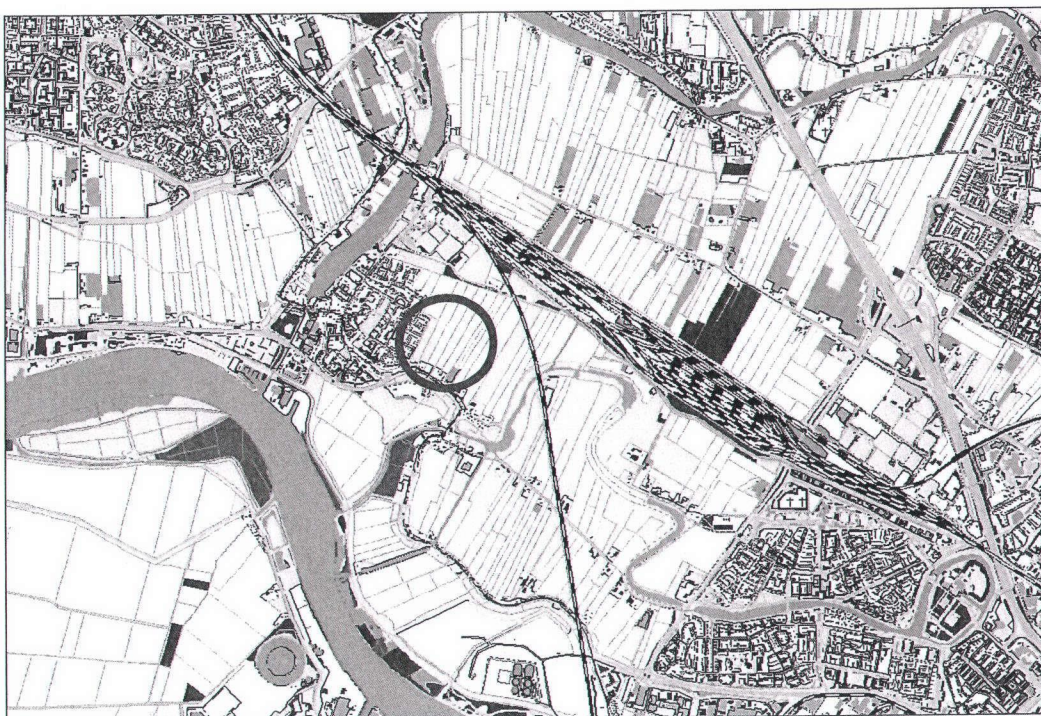



waterschap  
**Hollandse  
Delta**

## **Bijlage II Gewaarmerkte tekeningen**

- dwars- en lengtedoorsneden en overzichtstekening, d.d. 08-07-2013 met kenmerk E1304754;
- getekende akkoordverklaring van de eigenaar van het perceel, d.d. 28-05-2013 met kenmerk E1304547.

**Dam**

**Van:** Kaptein [kapte301@planet.nl]  
**Verzonden:** dinsdag 28 mei 2013 21:45  
**Aan:** Dam  
**Onderwerp:** Re: aanleg dam

D0022833

ik aart kaptein geef toestemming voor het aanleggen van een dam met duiker


**From:** Dam  
**Sent:** Monday, May 27, 2013 9:11 PM  
**To:** kapte301@planet.nl  
**Subject:** aanleg dam

E1304547

Aart, 


Kun jij als eigenaar van het land A-3719 toestemming geven voor het aanleggen van een dam met duiker naar sectie A-2045 ?

Groeten,  
Jan Dam

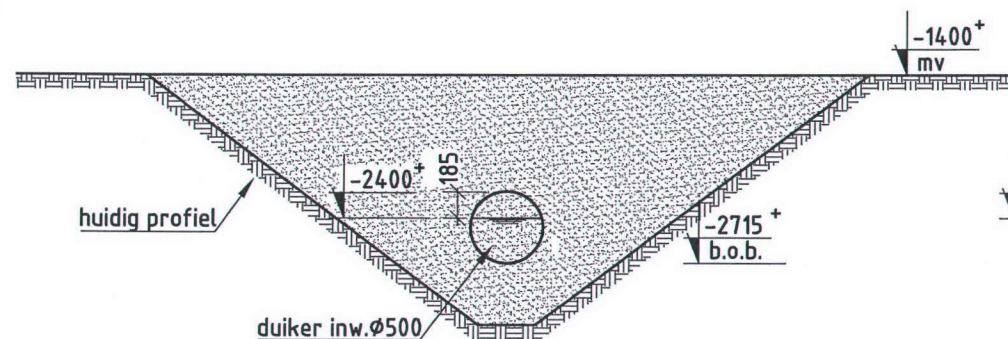


**Dwarsprofiel duiker**

Schaal 1:50

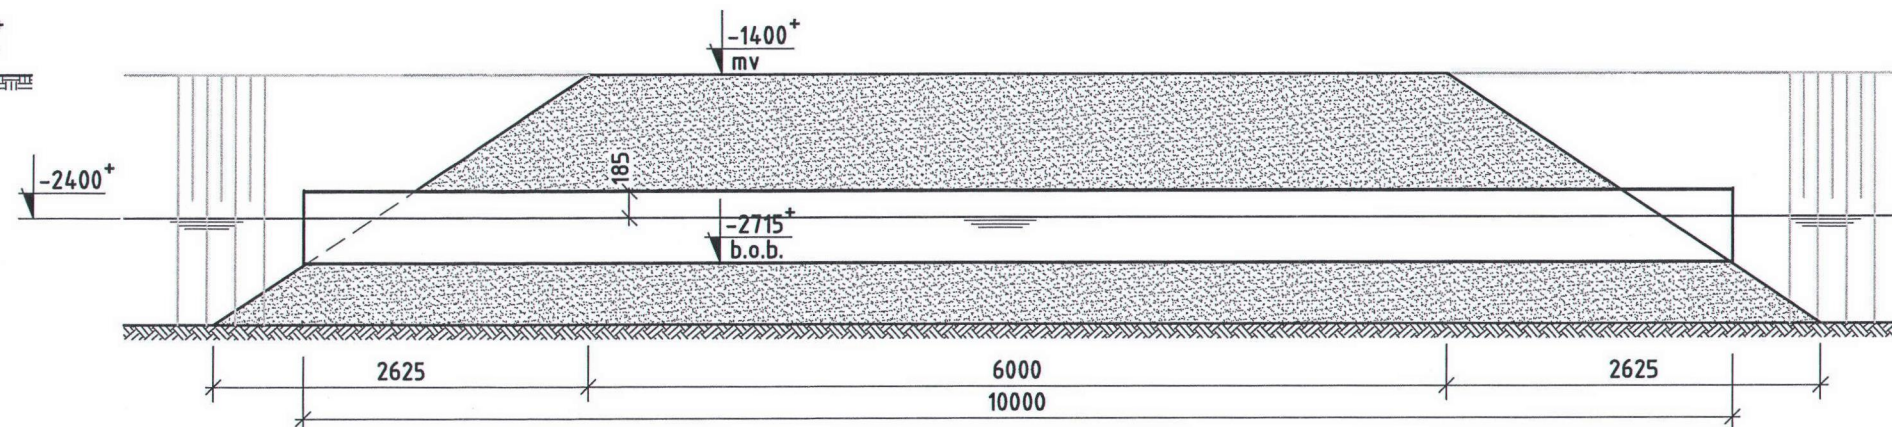


**Langsprofiel duiker**

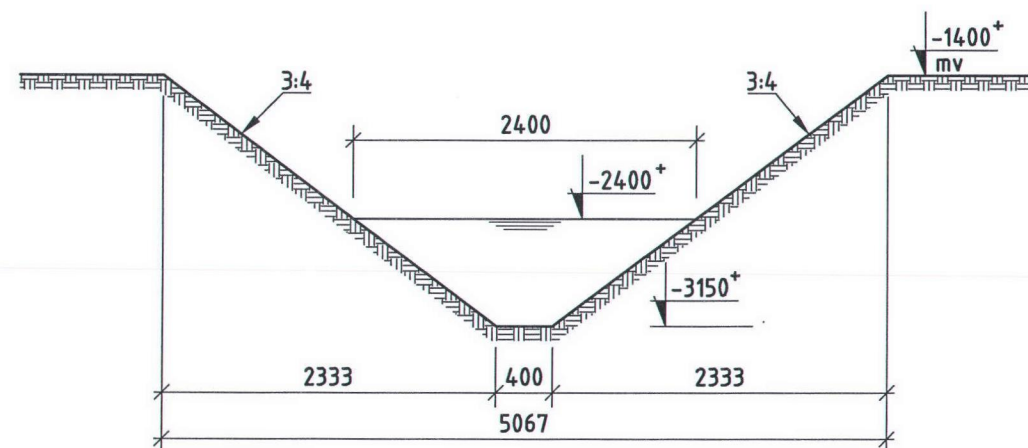


**Huidig dwarsprofiel**

Schaal 1:50

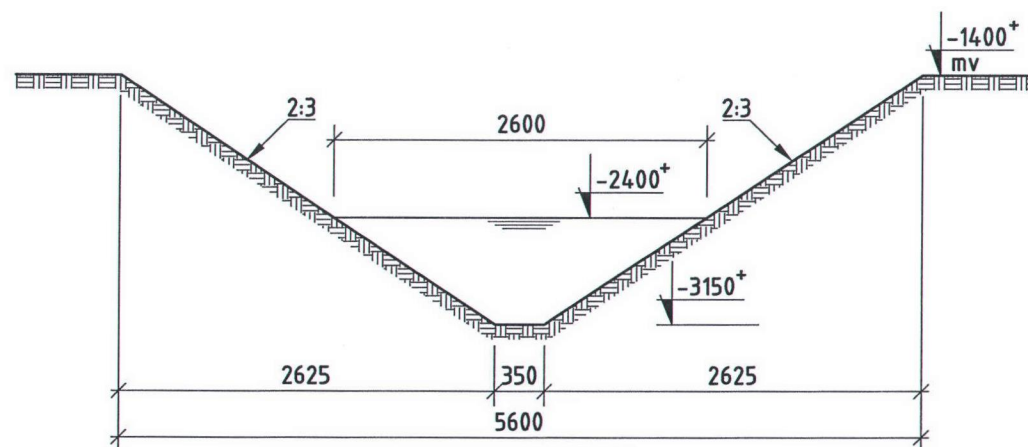

**Toekomstig dwarsprofiel**

Schaal 1:50

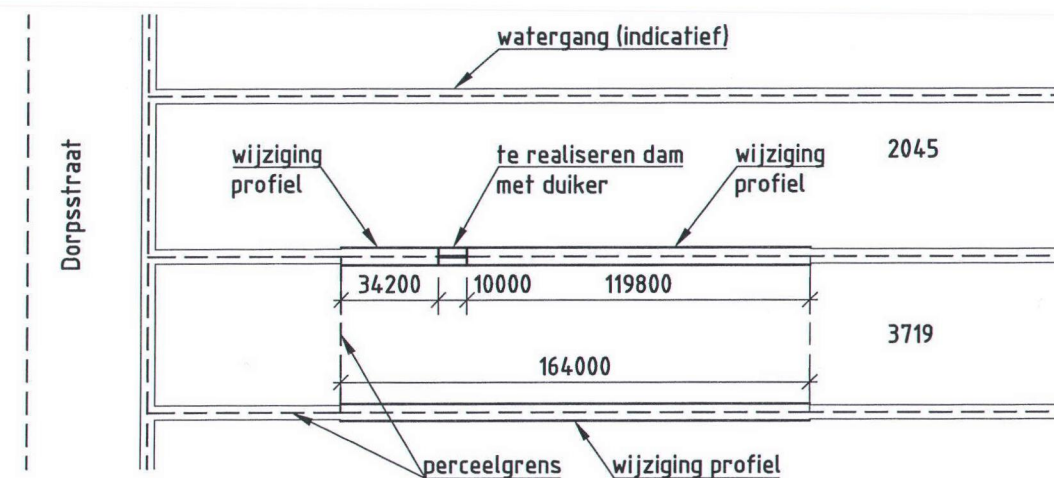

**Situatie**

Schaal 1:2500

E 1304754

D0022833

Damplant

Damplant  
Dorpsstraat 199  
2995 XG Heerjansdam

|          |              |
|----------|--------------|
| datum:   | 8-7-2013     |
| schaal:  | zie tekening |
| formaat: | A3           |
| Bladnr:  | DAM-01       |
| Uitgave: | C            |

Project: Aanleggen rijdam met duiker incl. verbreden watergang  
Onderwerp: Vergunningsaanvraag