
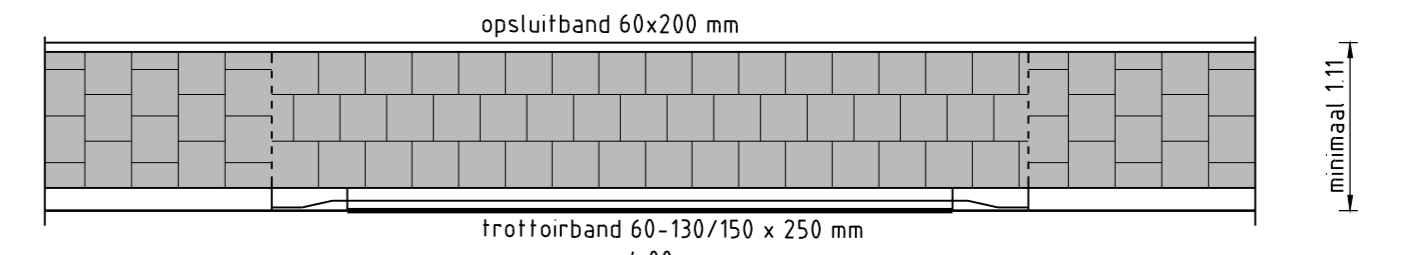


Principe profiel Pastoor van der Plaatstraat

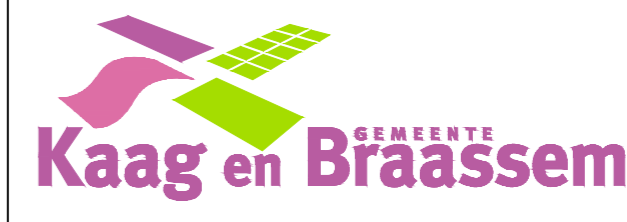

Principe krap profiel inrit Pastoor van der Plaatstraat

(krap profiel van 1:11 ontstaat bij huysnr 81 en 127. Op overige delen minimaal 1:41)

4					
3					
2					
1	WIBU	12-13-2012	NZ	Ivriten gewijzigd	
Wijz.	Get.	Datum	Gez.	Gewijzigd:	
					Status <b>Definitief</b>
Project Reconstructie P. van der Plaatstraat P. van der Plaatstraat, Rijpwetering					Tekening <b>Definitief ontwerp</b>
Getekend W. van der Burg					Datum 20-08-2012
Schaal 1:500					Formaat A1
Paraaf N. Zijlstra					Werknr. OR 12001
Tekeningnr. WE 00064					Blad 2