


<b>LOCATIE</b>	Goereesepad
<b>MAATREGEL</b>	Plaatsing bord E4 van bijlage 1 van het Reglement verkeersregels en verkeerstekens 1990 met onderbord met de tekst "opladen elektrische motorvoertuigen" bij de op de tekening in blauwe kleur weergegeven parkeerplaats. Behoort bij besluit van burgemeester en wethouders van Amstelveen van 18 juli 2013.

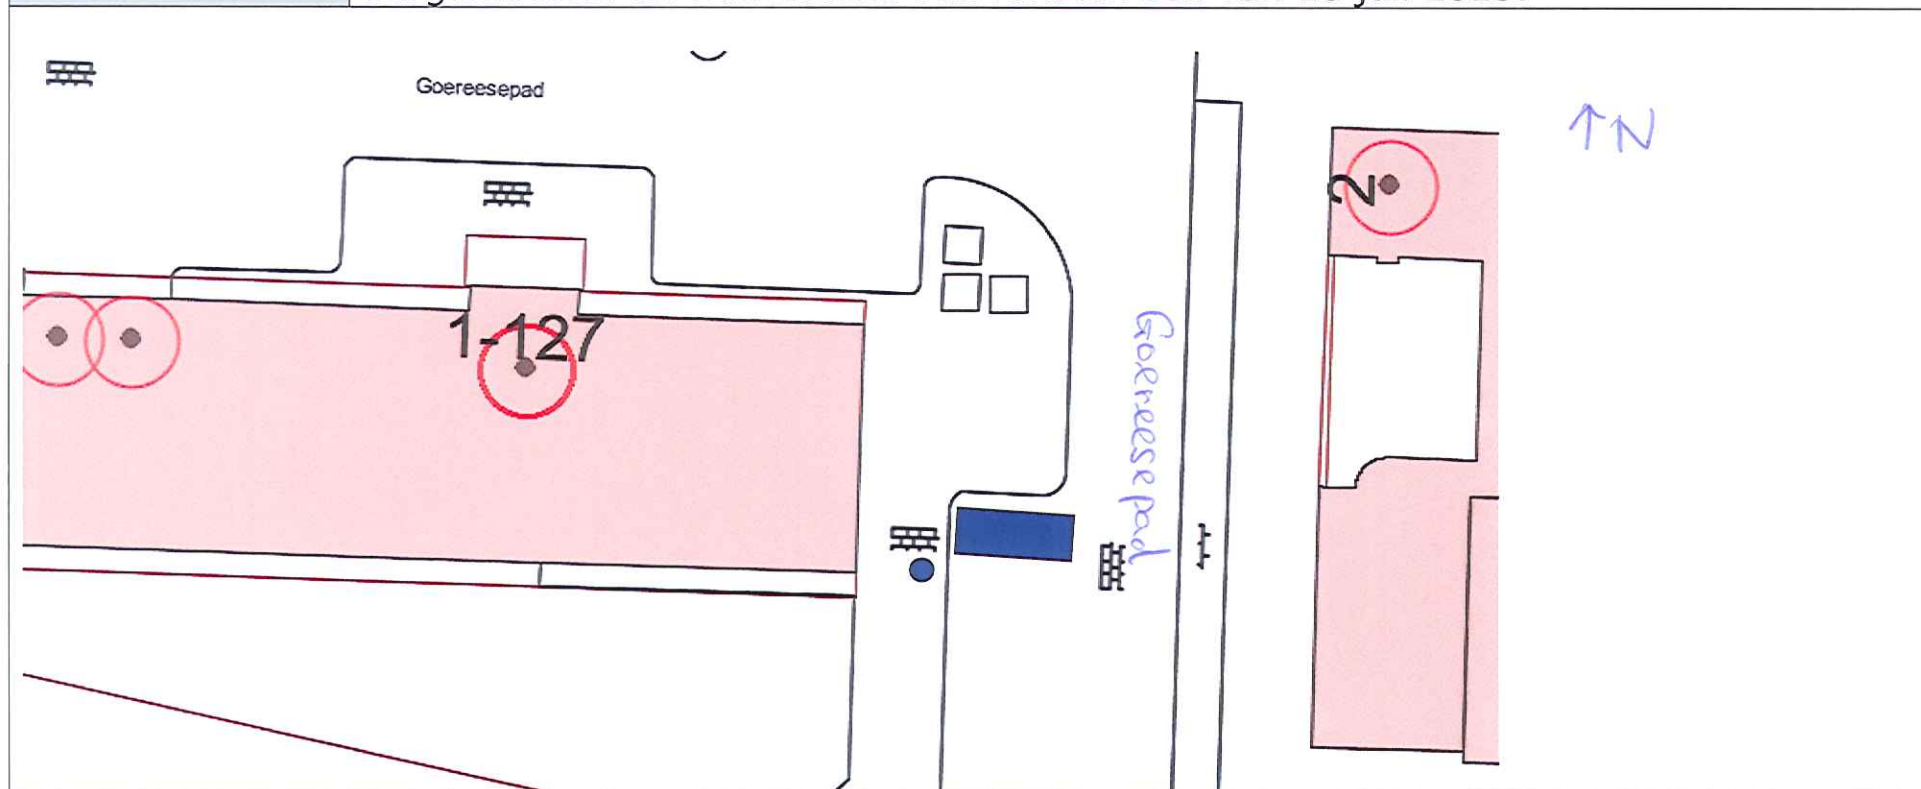

● Is paal

■ Is plaats