


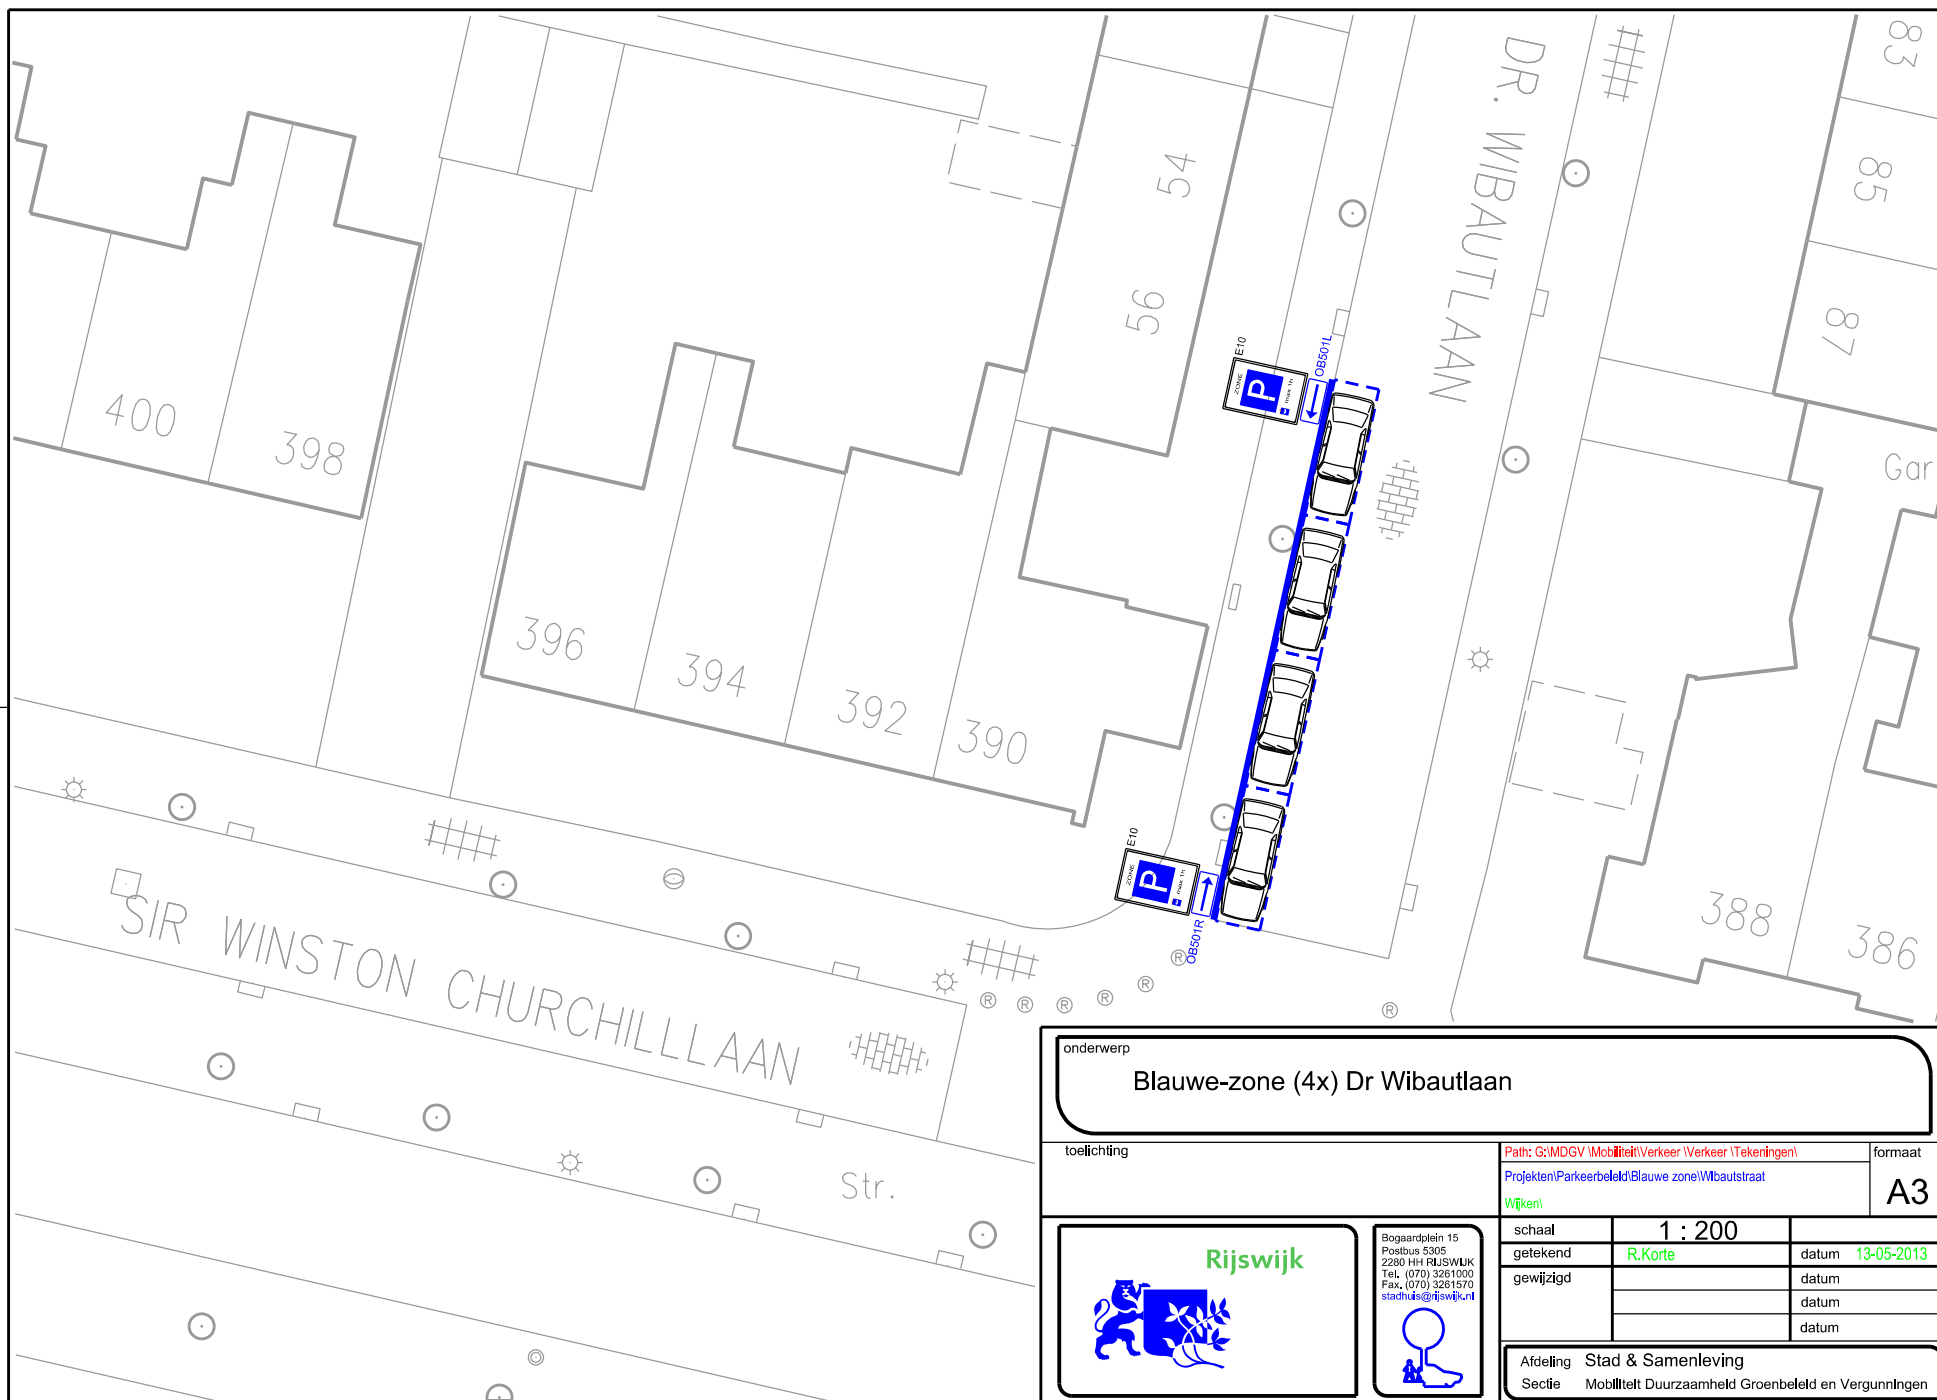

onderwerp Blauwe-zone (4x) Dr Wibautlaan			
toelichting		Path: G:\MDGV\Mobilititeit\Verkeer\Verkeer\Tekeningen\Projecten\Parkeerbeleid\Blauwe zone\Wibautstraat\Wijken\	
		formaat A3	
Bogaardplein 15 Postbus 5305 2280 HH RIJSWIJK Tel. (070) 3281000 Fax. (070) 3281570 stadhuus@rijswijk.nl		schaal 1 : 200	
		getekend R.Korte	
gewijzigd		datum 13-05-2013	
Afdeling Stad & Samenleving		datum	
Sectie Mobilititeit Duurzaamheid Groenbeleid en Vergunningen		datum	