


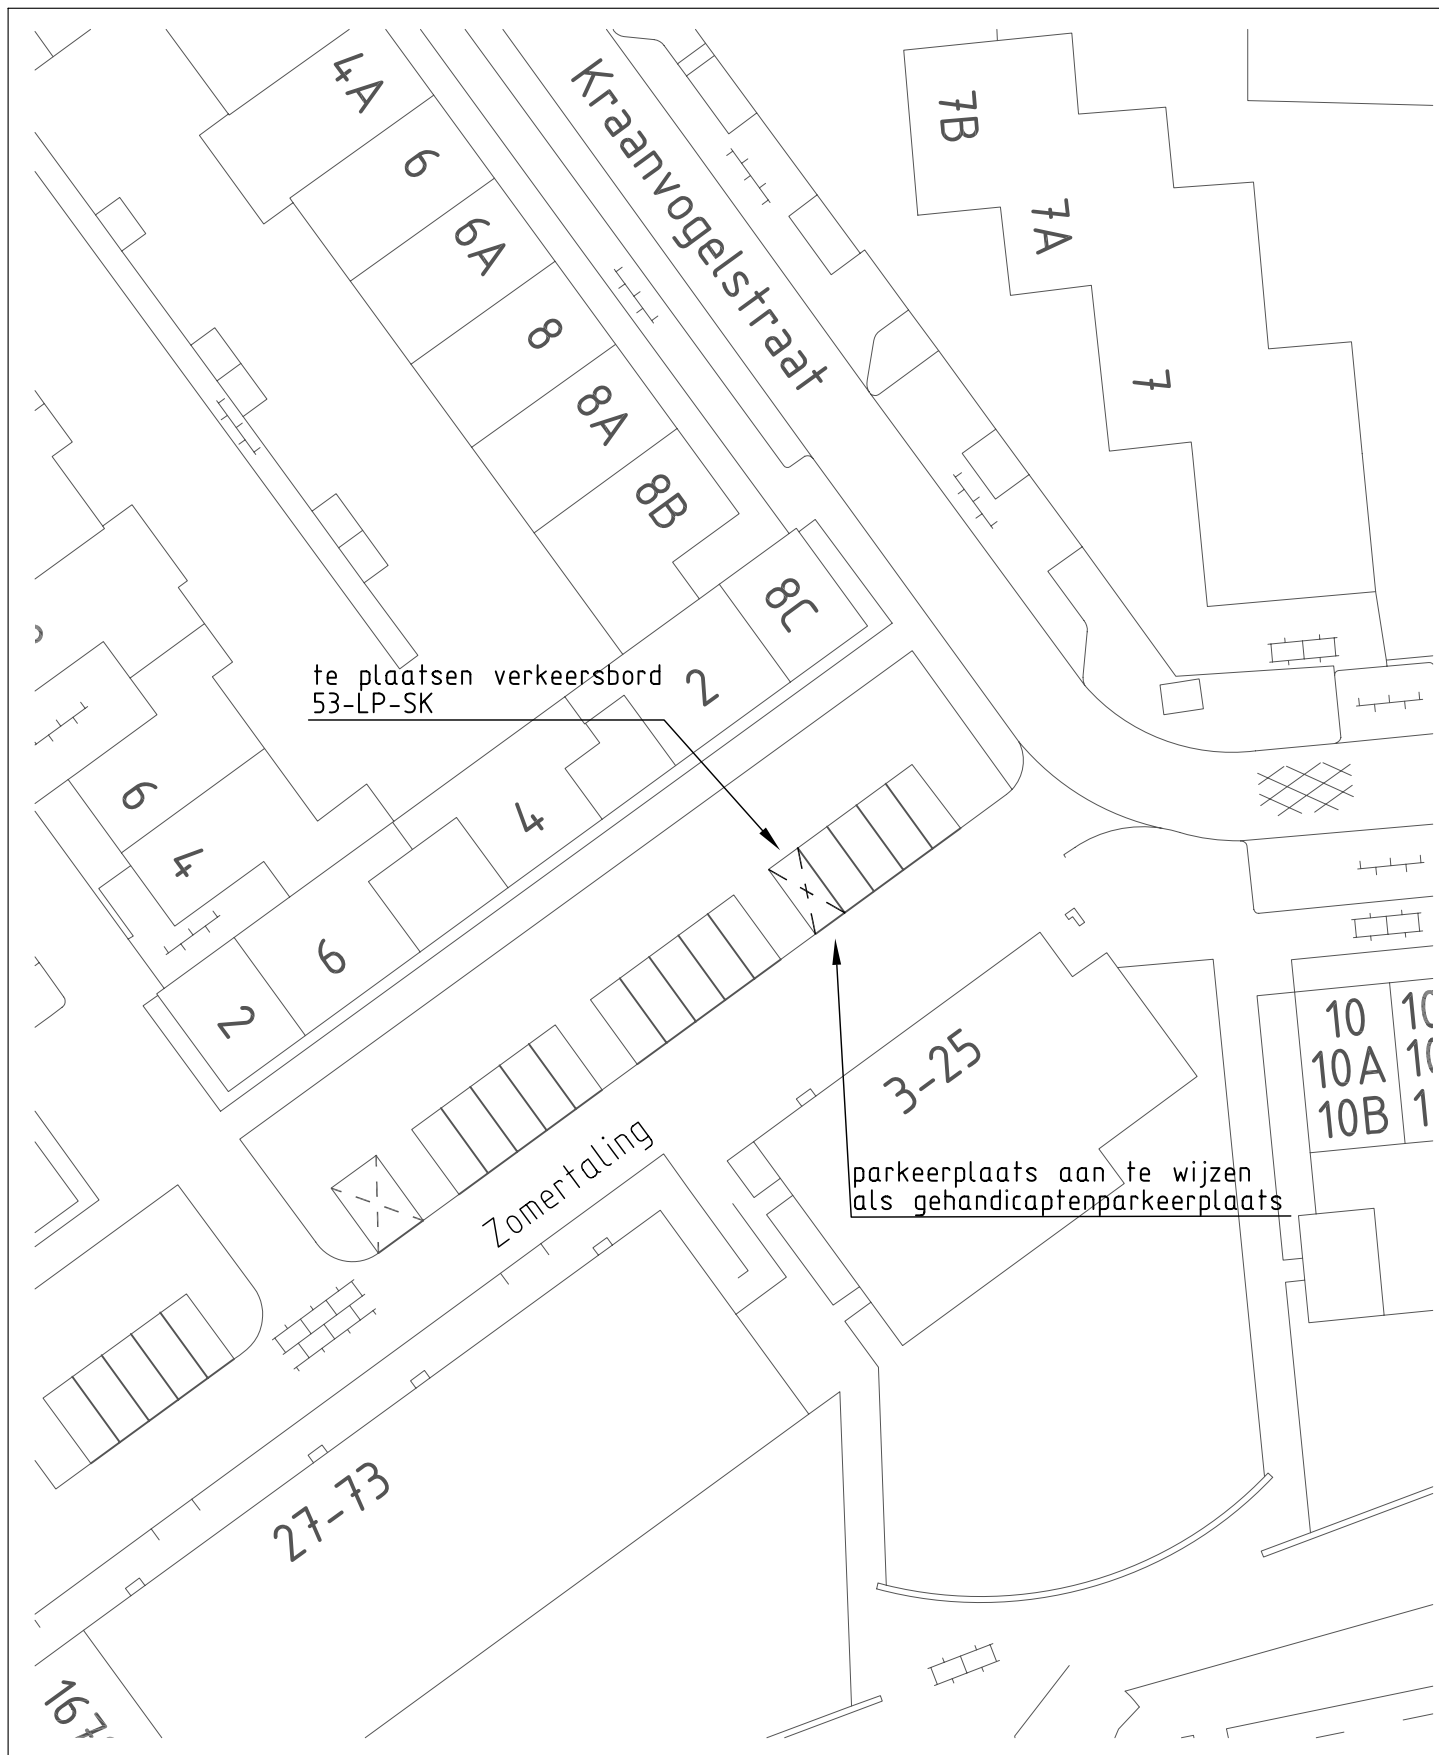

**GEMEENTE
WIJCHEN**

afdeling Openbare Werken

Postbus 9000
6600 HA WIJCHEN
Kasteellaan 22-24
6602 DE WIJCHEN
024 - 64 92 111

Zomertaling 9

Gehandicaptenparkeerplaats
tbv 53-LP-SK

gewijzigd:	par:	acc:	datum:	get.:	datum:09-07-2013
				acc.:	formaat:A4
				schaal:1:500	
				tekeningnummer:	
					13/4471-DO - 001