

situatie blad 2


Legenda

	opsluifband 100x200 mm, kleur grijs		plaats en nummer sondering tot 20.00 m-nv, met kleefmeting
	betonverharding, dikte 180 mm		werkgrins
	gralux, dikte 50 mm		
	betonstraatstenen keefmaat, grijs, heperverband		
	grasbetonstenen, 600x400x120 mm grijs		
	DWA-roof PVE met put, putnummer, b.o.b. en diameter aan te leggen door derden		
	15.57 puldeksethoogte		
	stuw/cascade		
	brug raafel, van gekleefde eiken palen, 3 zijdig, hoogte min. 150 mm, lengte 2,0 m, h.o.h. 4,0 m, voorste en achterzijde met kastenrooster		
	raafel, van kasten/palen, 100/120x1800 mm, h.o.h. 4,0 m, opstellen van Paalmaat 28x8, maatwijdte 50x100 mm, hoogte 102cm		
	inzaaien gras		
	natuurvriendelijke oever		
	aanplanten populierenbos		
	afzetpaal vast/utneembaar		
	aanleghoogte		
	N.20		
	nieuwe waterstand		
	nieuwe kadastrale grens		
	proefsteut, tot 2.00 m-nv		
	plaats en nummer boring, tot 100 m-nv		
	plaats en nummer boring, tot 2.00 m-nv		

Op deze tekening zijn de kabels en leidingen bij benadering ingetekend. Dit houdt in dat de werkelijke ligging af kan wijken van de op de tekening vermelde gegevens, hetgeen ook geldt voor afwijkingen in diepte. Ter voorkoming van beschadiging van kabels en leidingen dient u de ligging hiervan door middel van proefsteunen vast te stellen. Bij afwijkingen van de verstrekte gegevens met de feitelijke situatie, aanvaarden wij geen verantwoordelijkheid van welke aard dan ook. Bij beschadiging van kabels en leidingen aanvaarden wij geen verantwoordelijkheid van welke aard dan ook.

Legenda

	laagspanning Lander
	middenspanning Lander
	laagspanning Gem. Oude IJsselstreek
	voeding stuw Aa-Strang (geen revisie van beschikbaar)
	gas lage druk Lander
	riool vrijverval Gem. Oude IJsselstreek
	riool onder druk Gem. Oude IJsselstreek
	telecom KPN
	overig Gem. Oude IJsselstreek
	water Wilens

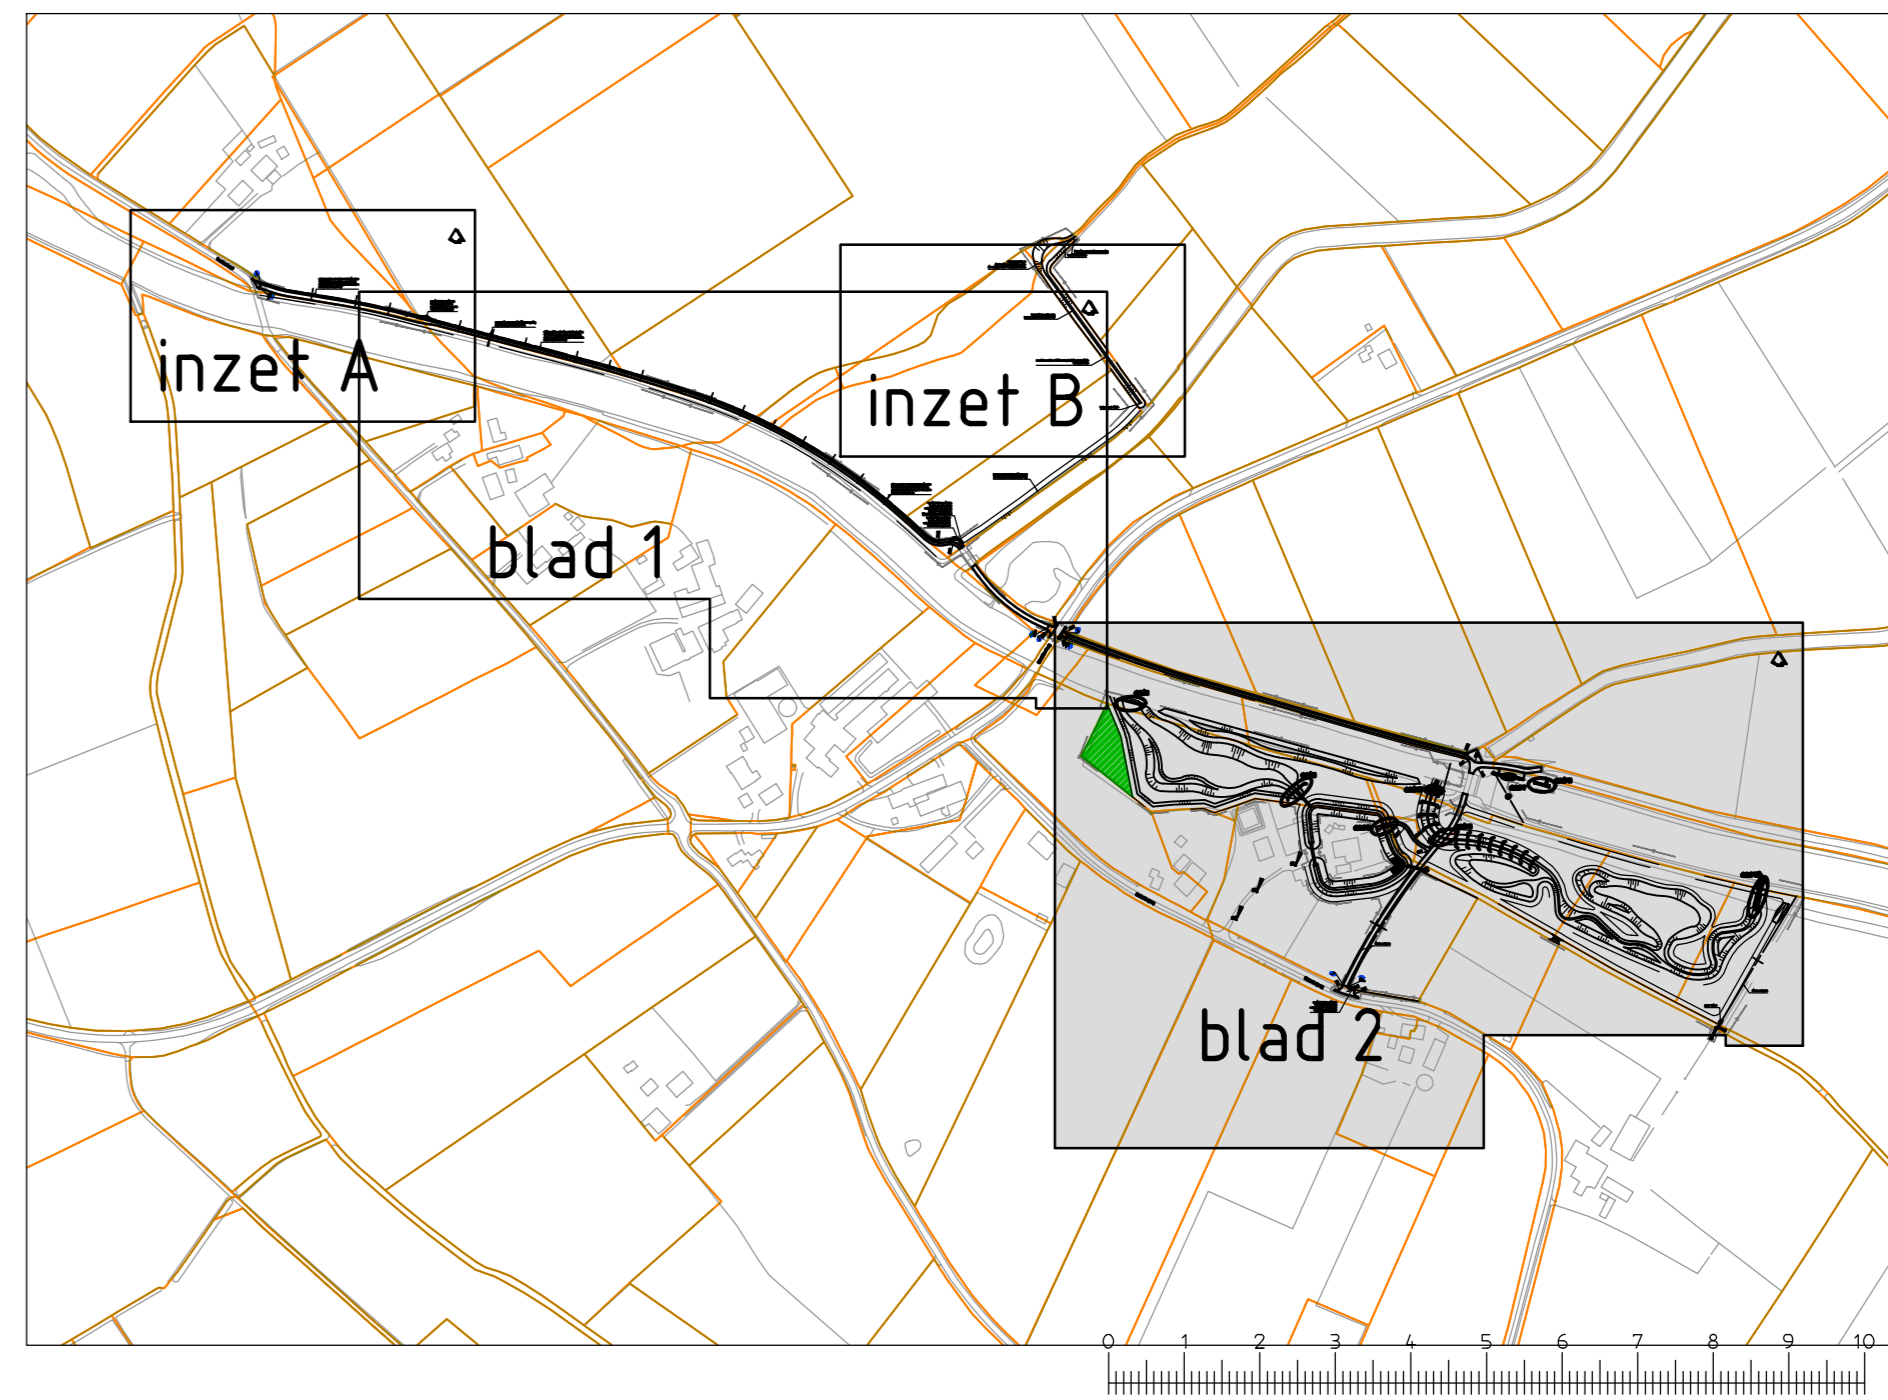

versie	: E	datum	: 19-3-2013	getekend	: beer
omschrijving	: aanpassingen n.a.v. zoneringsplan WRI d.d. 8-2-2013				
versie	: D	datum	: 31-1-2013	getekend	: beer
omschrijving	: aanpassingen n.a.v. zoneringsplan WRI d.d. 11-1-2013				
versie	: C	datum	: 5-12-2012	getekend	: beer
omschrijving	: definitief ontwerp				
versie	: B	datum	: 1-11-2012	getekend	: beer
omschrijving	: concept D0				
versie	: A	datum	: 28-5-2012	getekend	: beer
omschrijving	: voorontwerp				
gecontroleerd	: schenkerb	vrijgegeven	: schenkerb		
		Het Riedveld 59a Postbus 673 7300 AR Apeldoorn Tel 055 5815 999 Fax 055 5815 599 info@arcadis.nl www.arcadis.nl			
opdrachtgever	: Waterschap Rijn en IJssel				
ontwerp	: Ecologische verbindingzone Aa Strang				
onderwerp	: situatie ecologische verbindingzone				
fase	: Definitief ontwerp				
schaal	: 1:500	divisie	: Miu & Ruete		
bladformaat	: A0	status	: Definitief		
contractnummer	: 5973	projectleider	: Schoemaker, B.B. (Bart)		
projectnummer	: C01023.000398.0120	tekeningsnummer	: 02	versie	: E