




dwarsprofiel 6
schaal 1:100

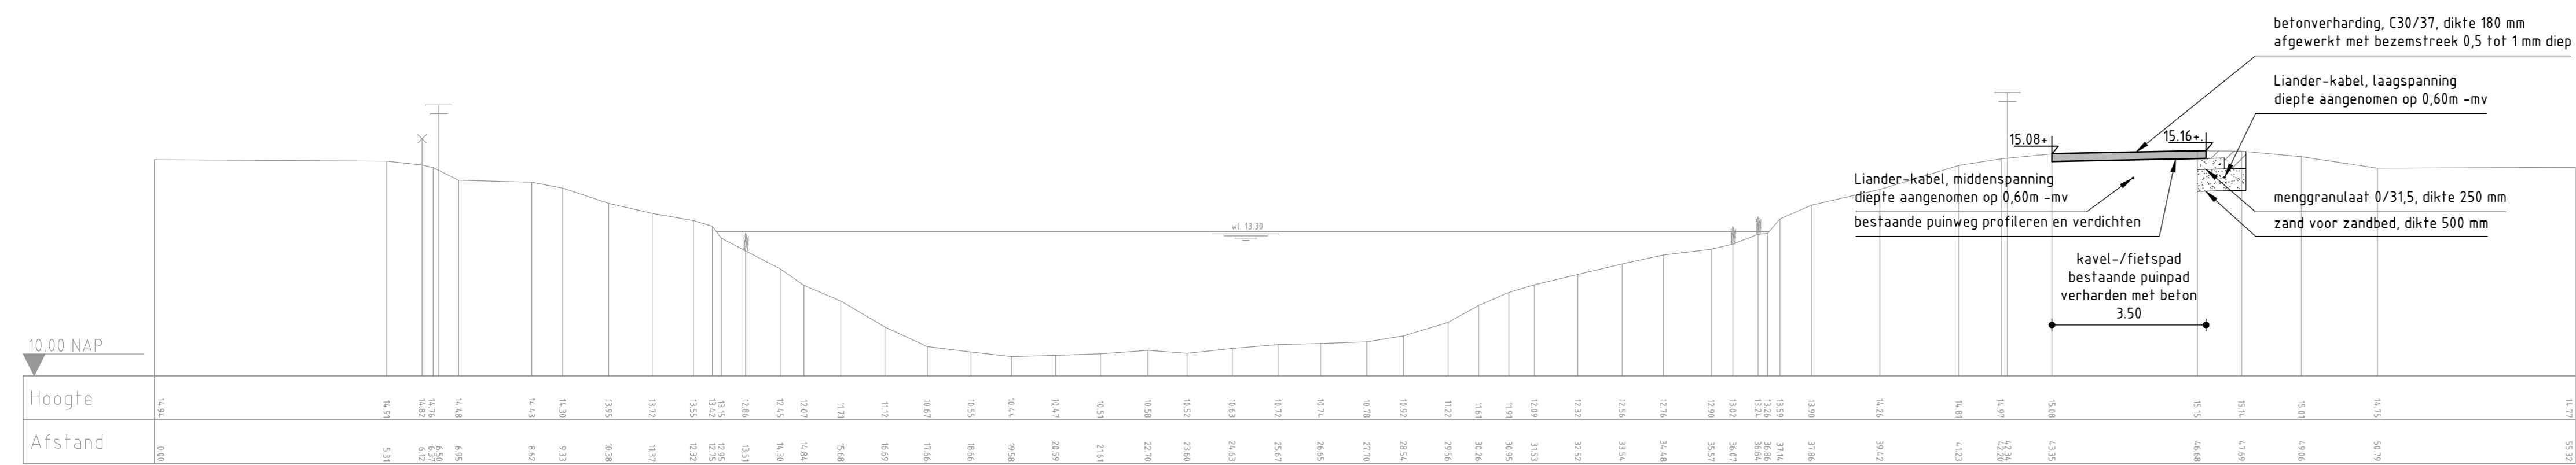


dwarsprofiel 7
schaal 1:100

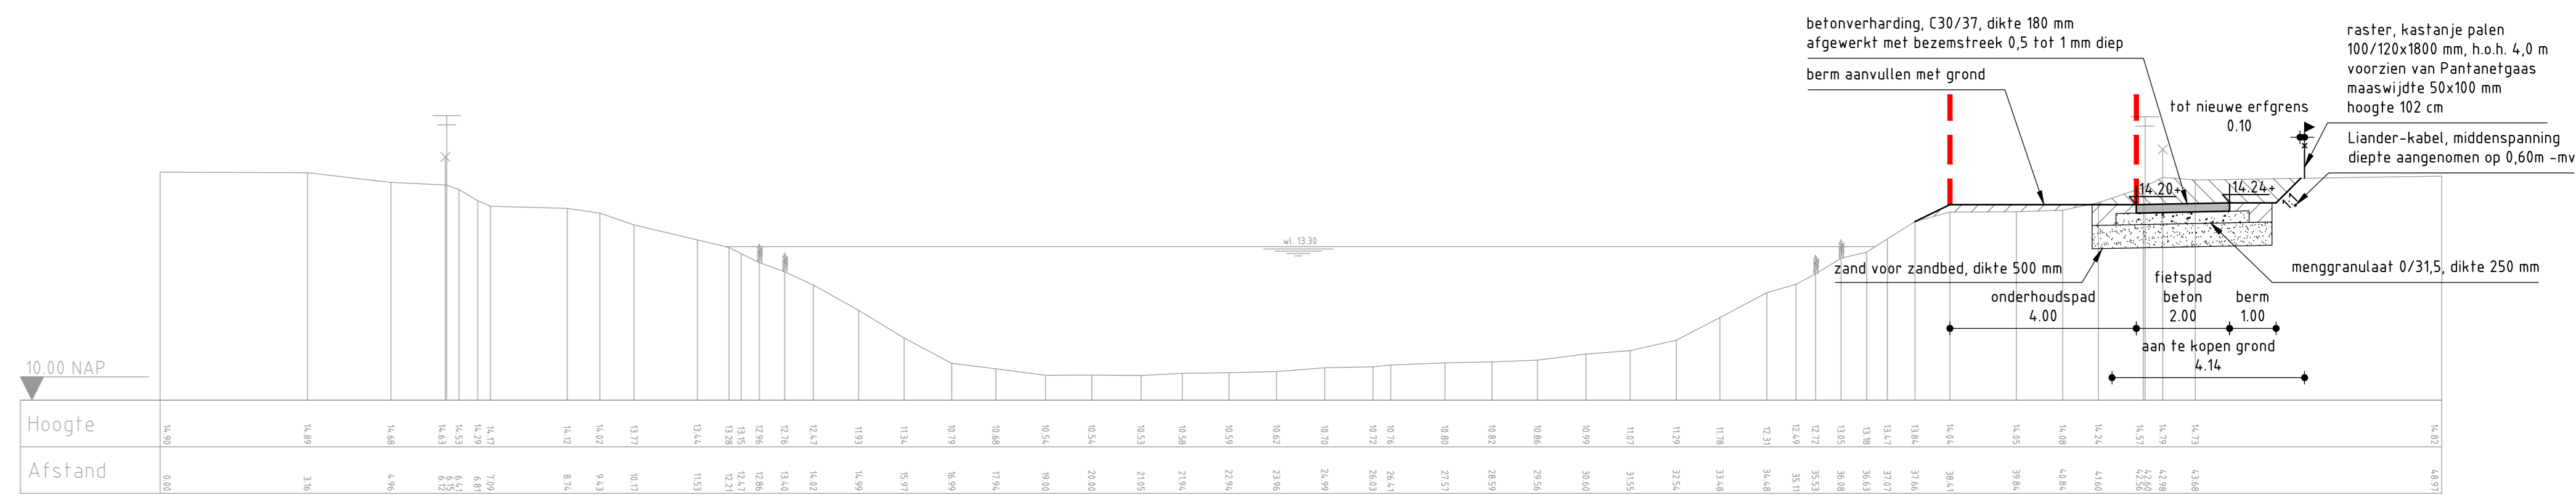

dwarsprofiel 8
schaal 1:100

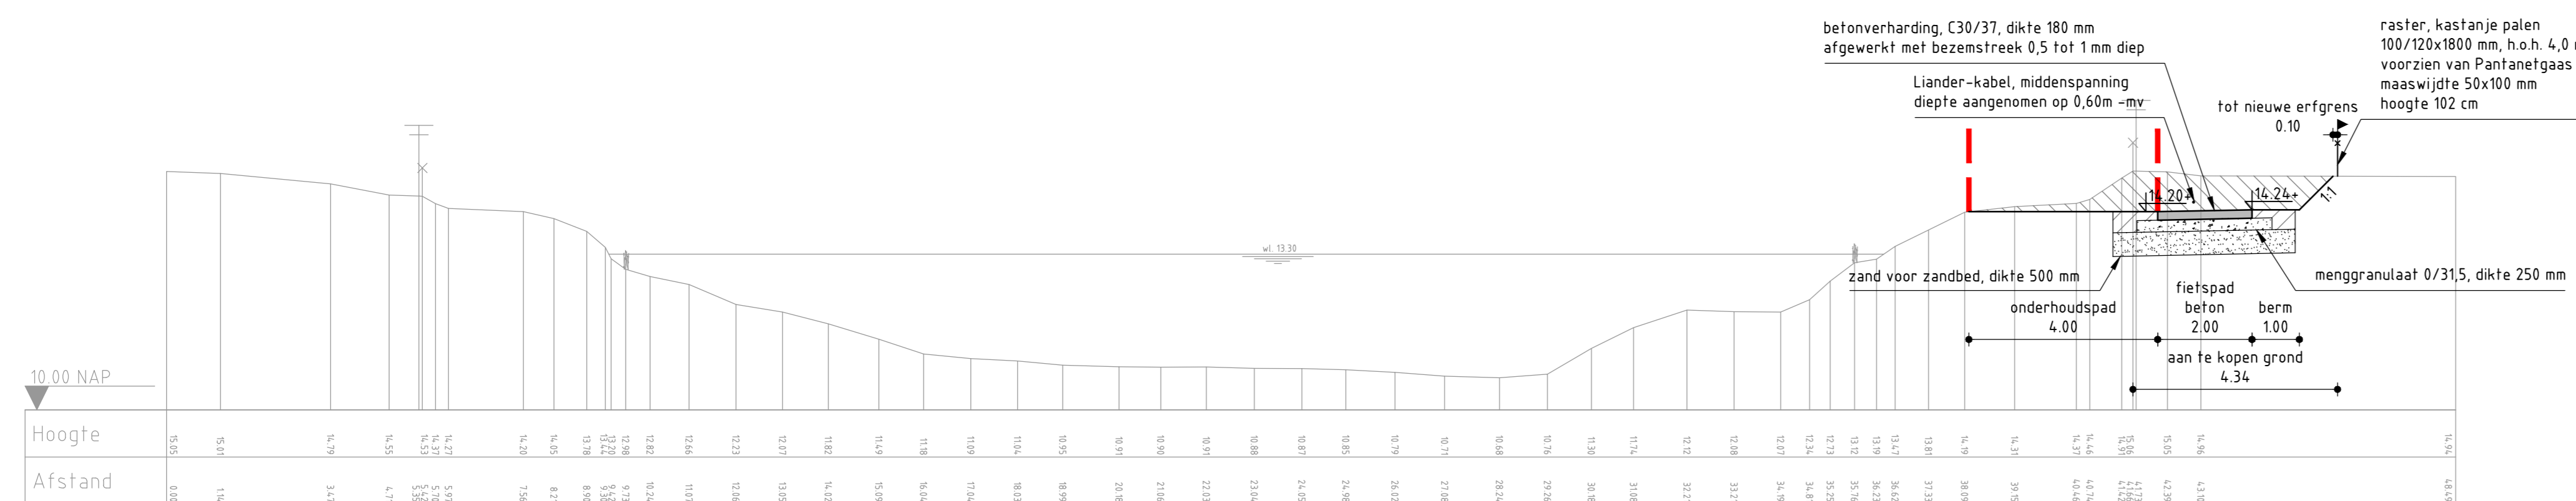

dwarsprofiel 9
schaal 1:100

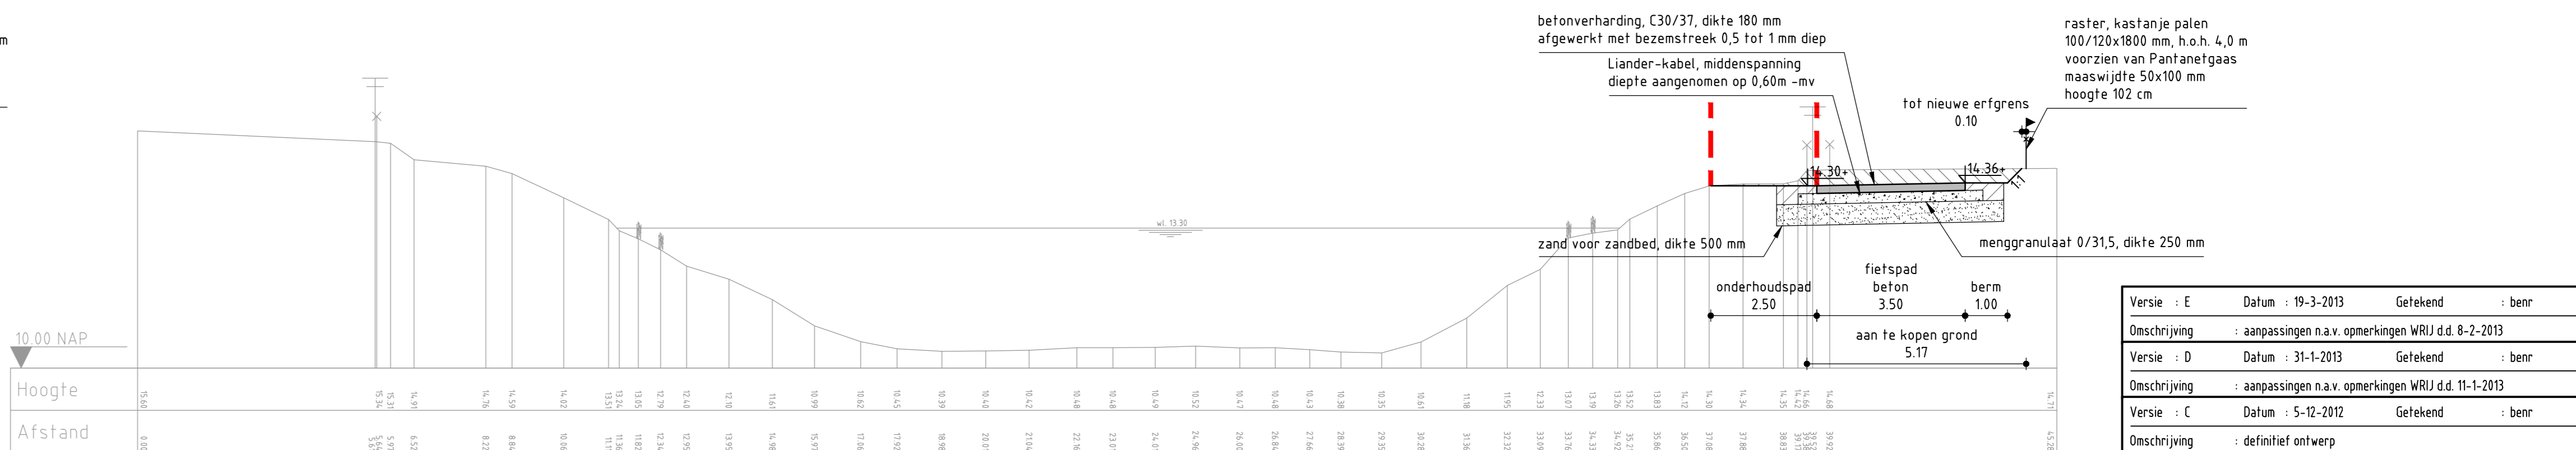

dwarsprofiel 10
schaal 1:100

Revisie	: E	Datum	: 19-3-2013	Gekeurd	: beer
Omschrijving	: aanpassingen n.v.z. zonerolingen WRI d.d. 8-2-2013				
Revisie	: D	Datum	: 31-1-2013	Gekeurd	: beer
Omschrijving	: aanpassingen n.v.z. zonerolingen WRI d.d. 11-1-2013				
Revisie	: C	Datum	: 5-12-2012	Gekeurd	: beer
Omschrijving	: definitief ontwerp				
Revisie	: B	Datum	: 1-11-2012	Gekeurd	: beer
Omschrijving	: concept DO				
Revisie	: A	Datum	: 28-5-2012	Gekeurd	: beer
Omschrijving	: voorontwerp				
Gecontroleerd	: schenker	Vrijgegeven	: schenker		
		Het Riedveld 59a Postbus 673 7300 AR Apeldoorn Tel 055 5815 999 Fax 055 5815 599 info@arcadis.nl www.arcadis.nl			
Oprichter	: Waterschap Rijn en IJssel				
Ontwerp	:				
Project	: Ecologische verbindingzone Aa Strang				
Onderwerp	: dwarsprofielen 6 t/m 10				

