



Nieuwe situatie vispassage 96420300
 schaal 1:500

LEGENDA SITUATIE


- +11,56 hoogte waterpeil
 - Verwijderen bestaande constructie
 - Handhaven bestaande constructie
 - Ibbenbürener breuksteen
 - stuw incl locatie laagste punt "V"
 - werkgrens
- maten in meters tenzij anders aangegeven
 hoogtematen in m t.o.v. N.A.P. tenzij anders aangegeven

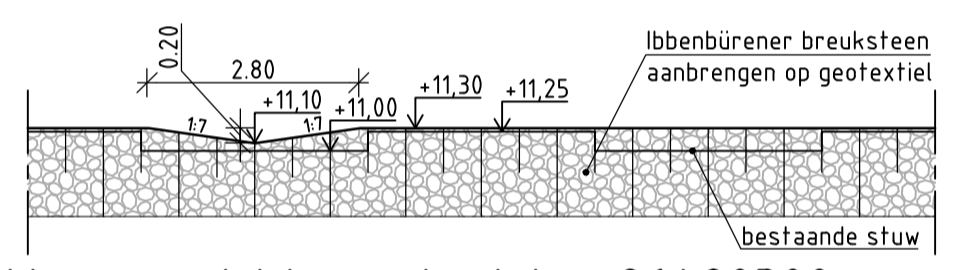

Vooraanzicht overlaat tpv 96420300
 schaal 1:100

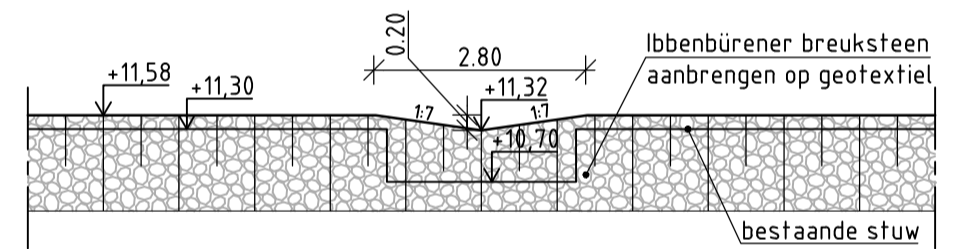



Vooraanzicht overlaat tpv 96420002
 schaal 1:100

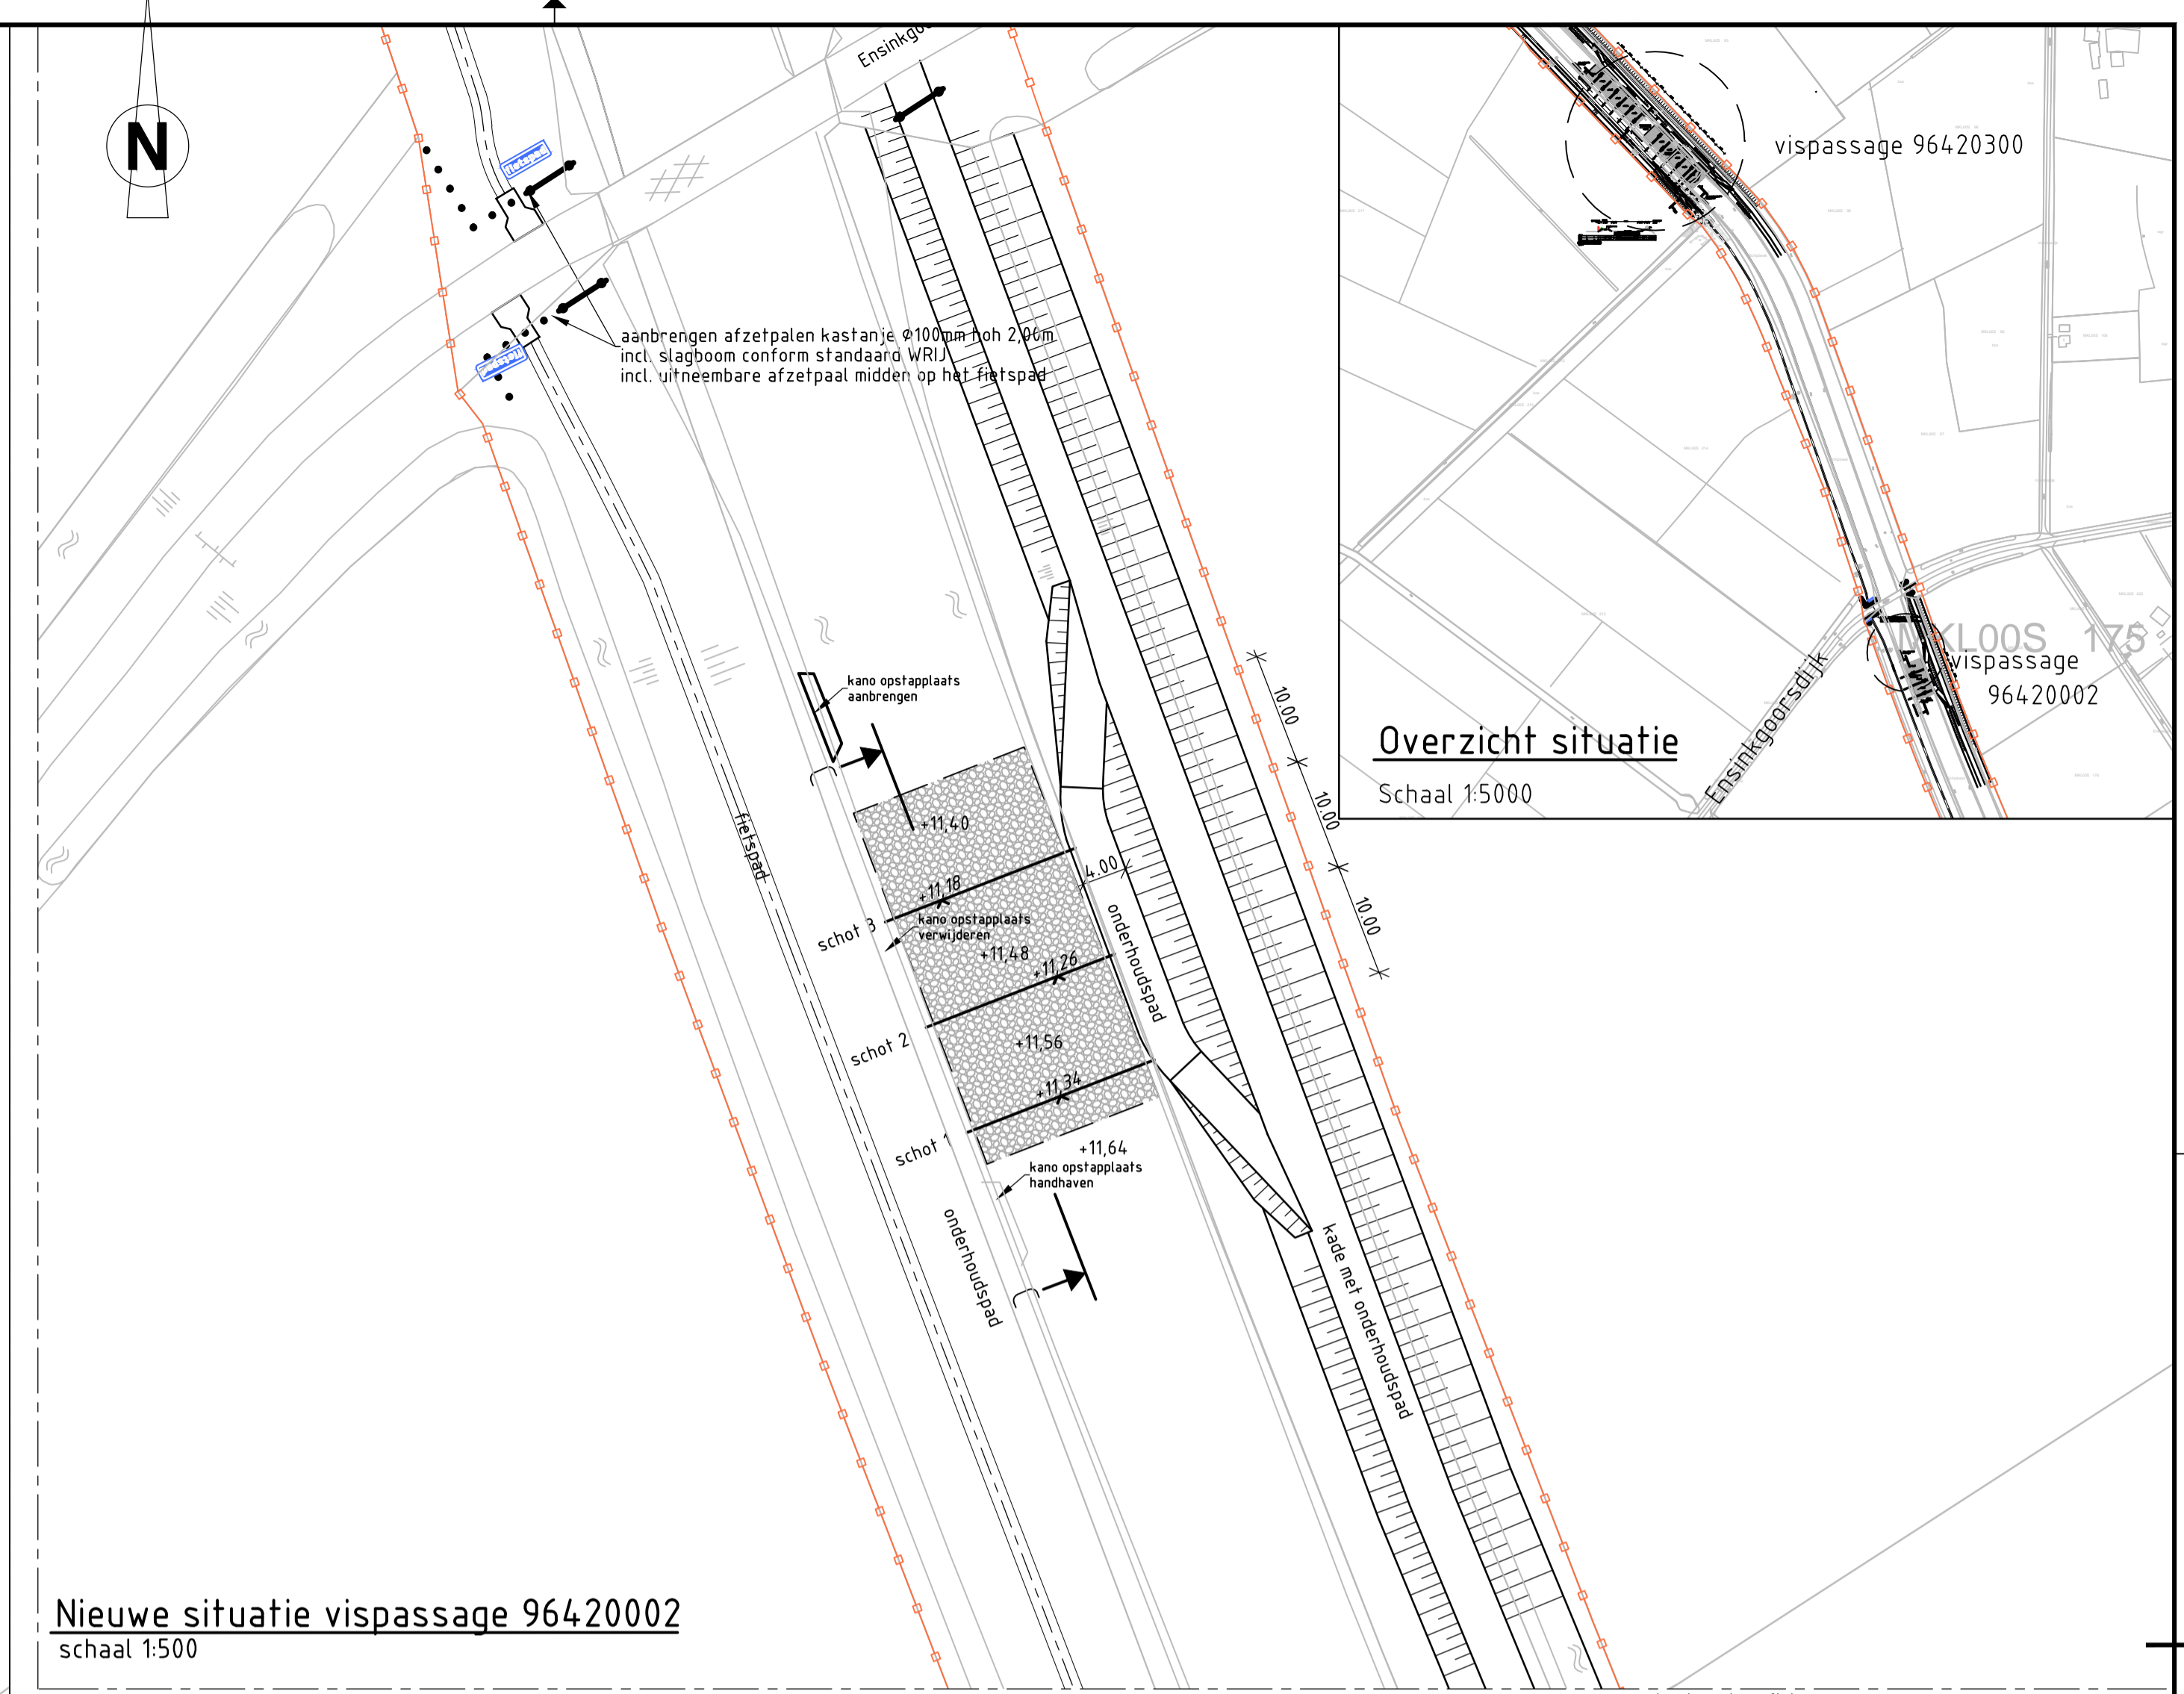


Nieuwe situatie vispassage 96420002
 schaal 1:500

Overzicht situatie
 Schaal 1:5000


Principe dwarsprofiel A-A
 schaal 1:100

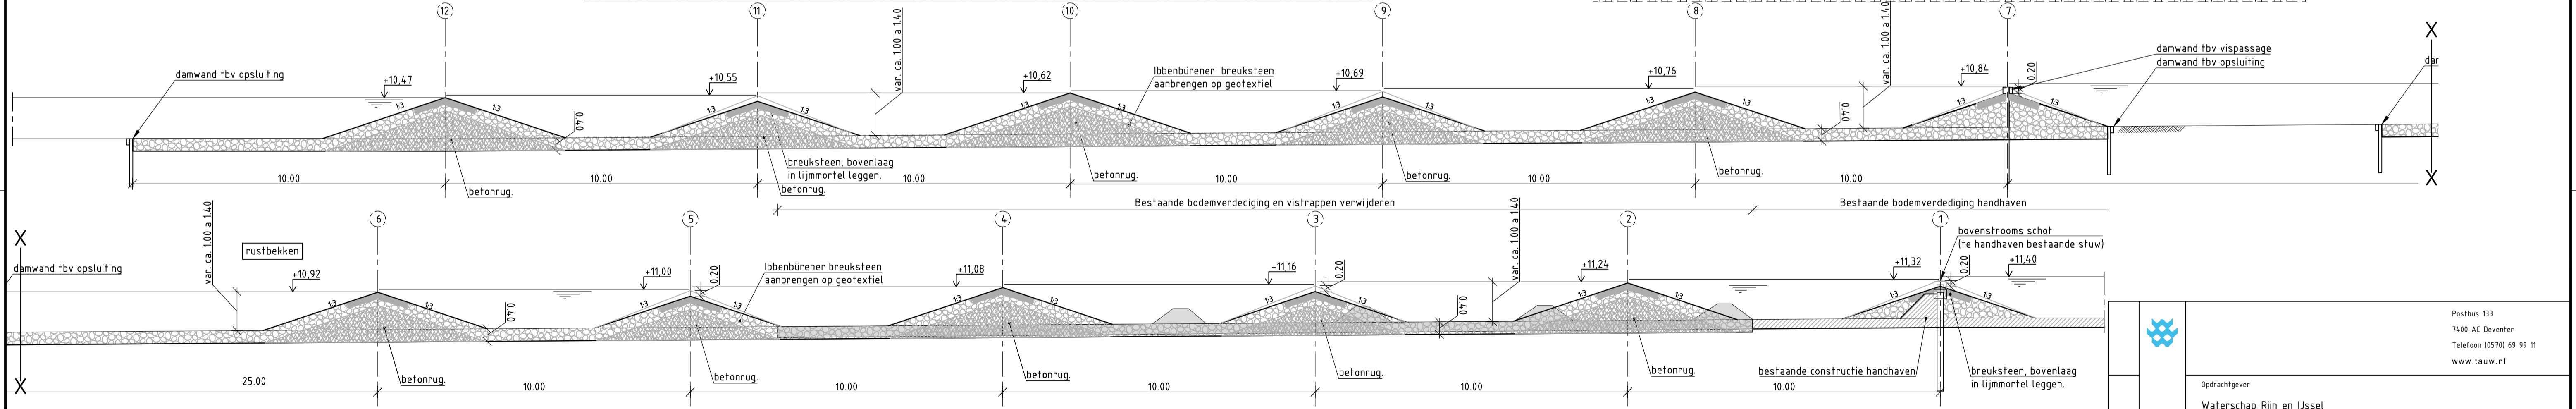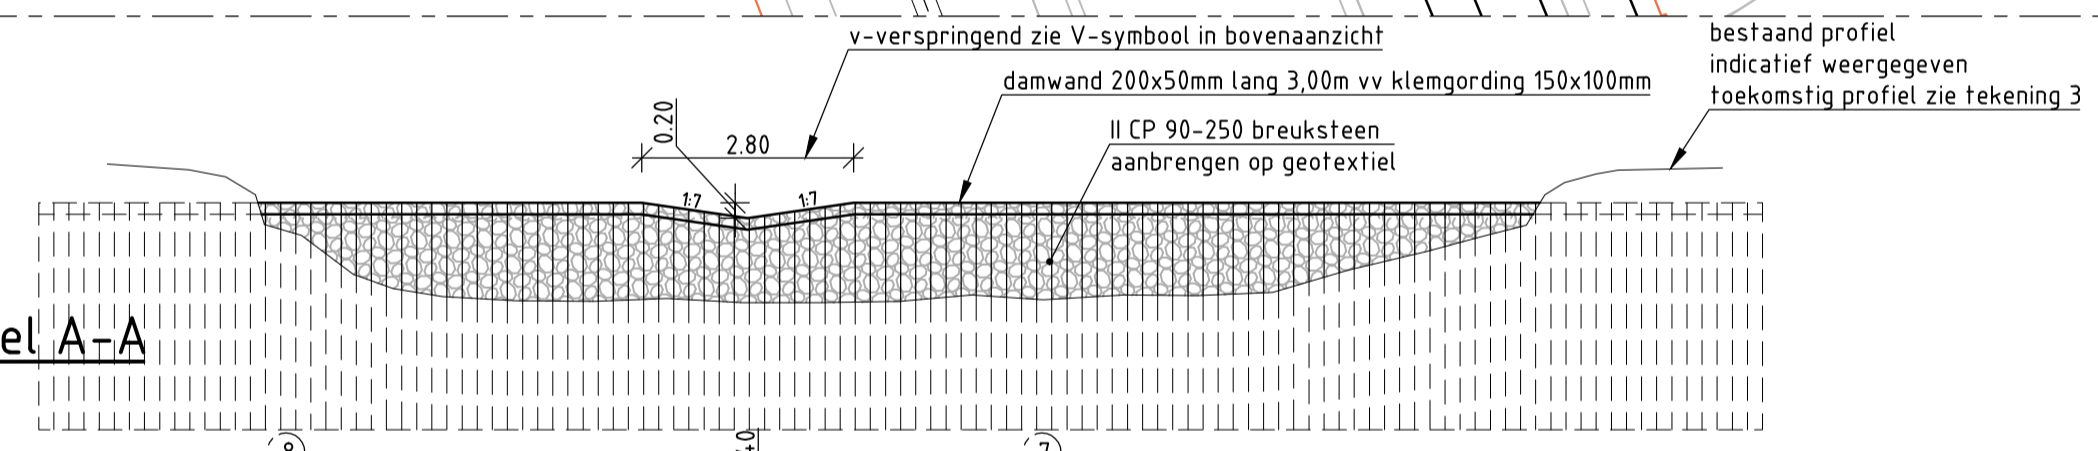

Principe langsprofiel B-B
 schaal 1:100

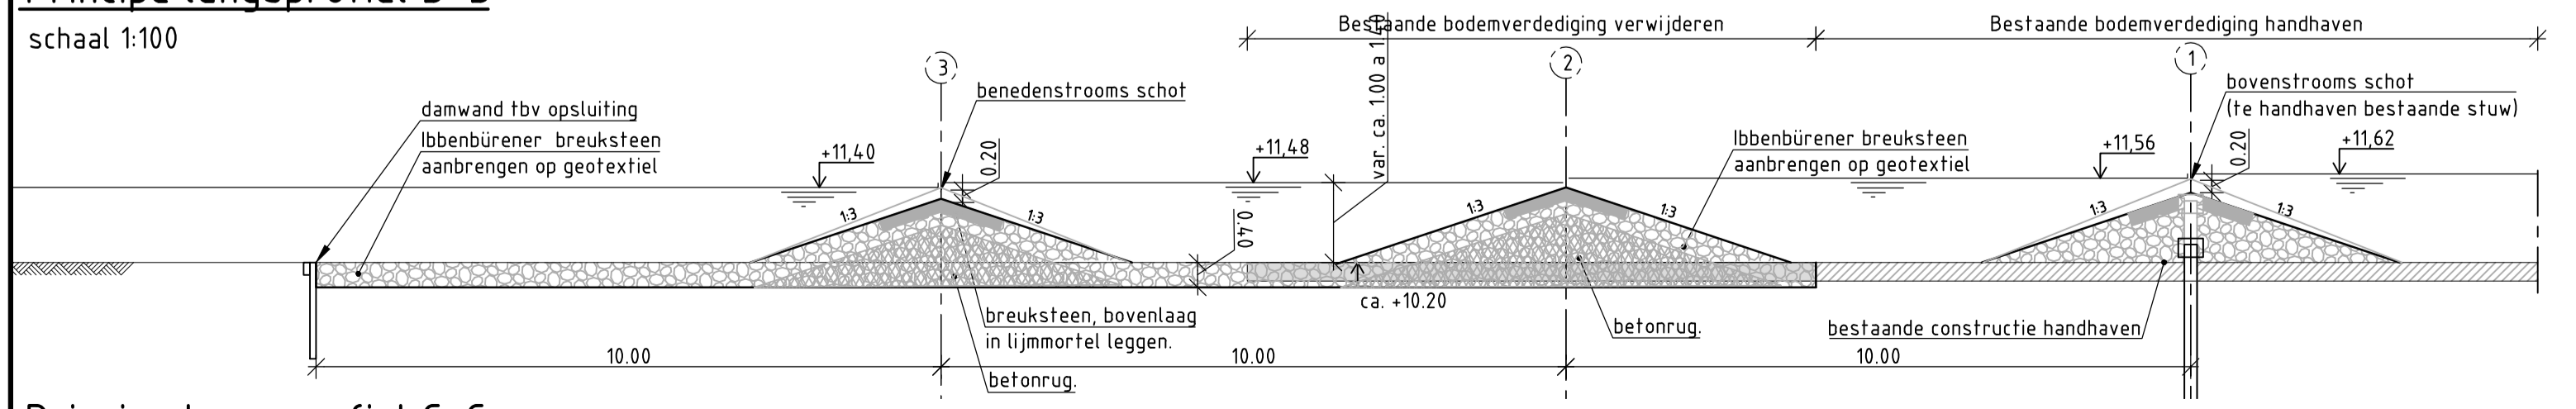

Principe langsprofiel C-C
 schaal 1:100

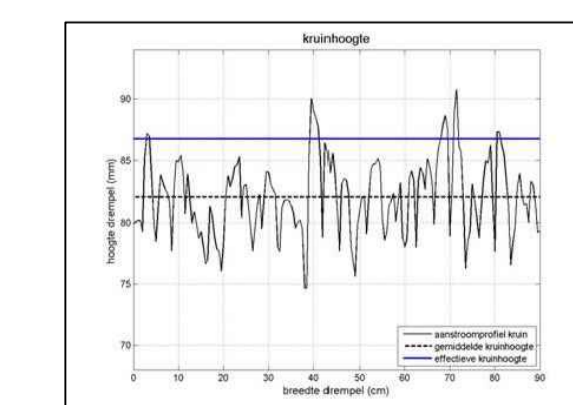

Opdrachtgever Waterschap Rijn en IJssel			
Project Herinrichting Schipbeek Traject Kooijk - Roosdomsweg Onderdeel Vispassages			
Documentnummer 12144.22	Blad van 103	Documenttype DEFINITIEF A	Formaat A1
Datum 30-05-13	Geef. NHO	Schaal 1:500	
Geef. HRJ	Tekeningnummer 103	Status DEFINITIEF A	Formaat A1
Wijz. A	Aard der wijziging Diverse aanpassingen	Datum 06-06-13	Geef. NHO
Wijz. B			Geef. HRJ
Wijz. C			
Wijz. D			

Postbus 133
 7400 AC Deventer
 Telefoon 0570 69 99 11
 www.tauw.nl