


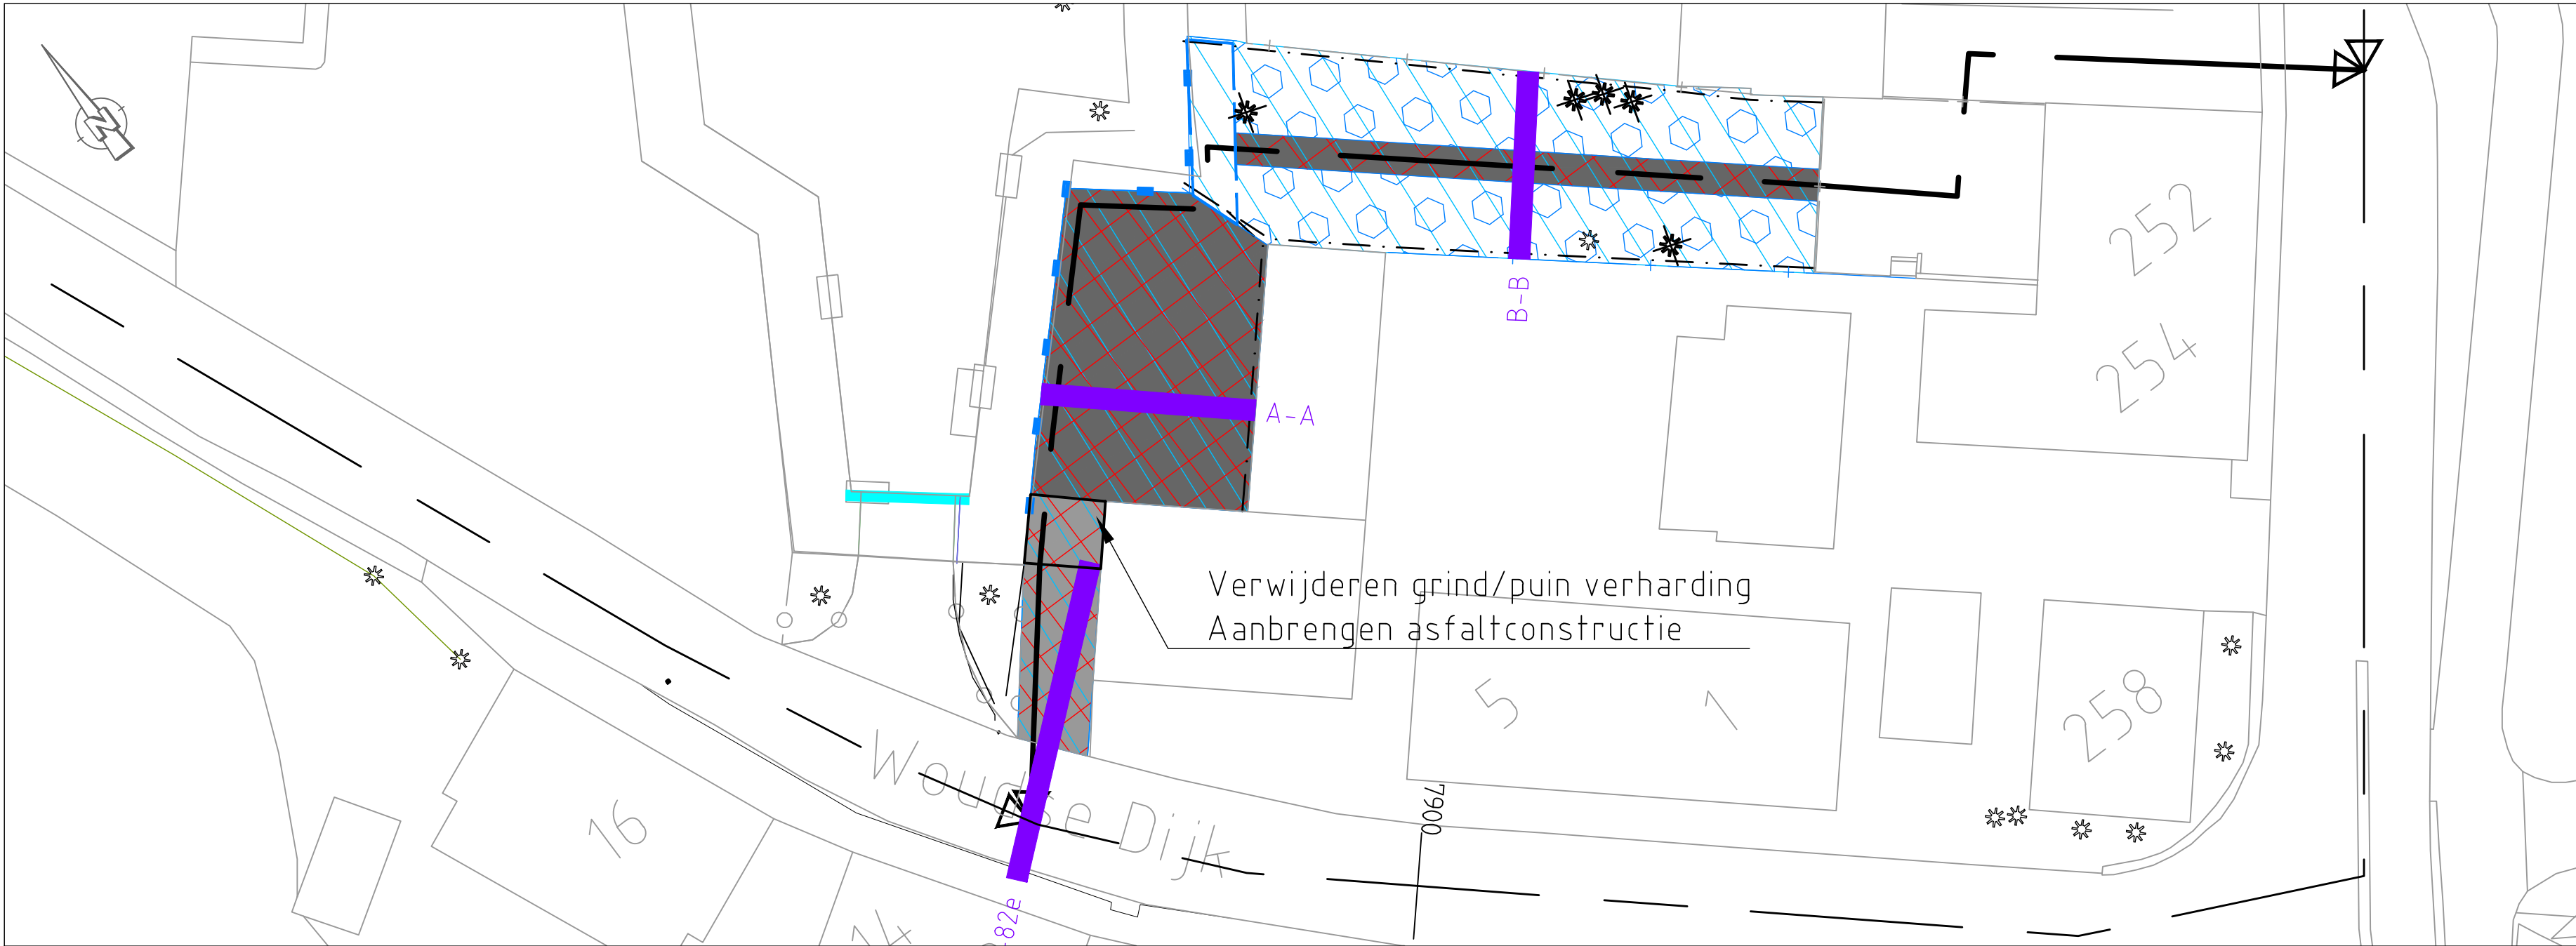

Bovenaanzicht
Schaal 1:500


Legenda:

Bovenaanzicht


- Bestaande bebouwing
- Handhaven boom
- Verwijderen boom
- Segmentgrenzen
- Verwijderen steiger
- Ruimtebeslag
- Kadeverbetering
- Inrichting verwijderen en in overleg met bewoners herplaatsen
- Verwijderen verharding
- Aanbrengen asfalt
- Aanbrengen grind/puinverharding
- Bestaande leggerlijn
- Nieuwe leggerlijn
- Dwarsprofiel
- Handhaven hekwerk
- Verwijderen en opnieuw aanbrengen hekwerk
- Handhaven poort
- Handhaven houten beschoeiing
- Verwijderen en opnieuw aanbrengen houten damwand
- Aanbrengen drain, in grindkoffer
- Handhaven haag

Dwarsprofielen/ details


- Huidig dwarsprofiel
- Nieuw dwarsprofiel
- Drooglegging
- Waterpeil
- Aanbrengen klei klasse EBC 1
- Ophoging fase 1
- Aanbrengen grind
- Ontgraven
- Aanbrengen verharding
- Verwijderen verharding

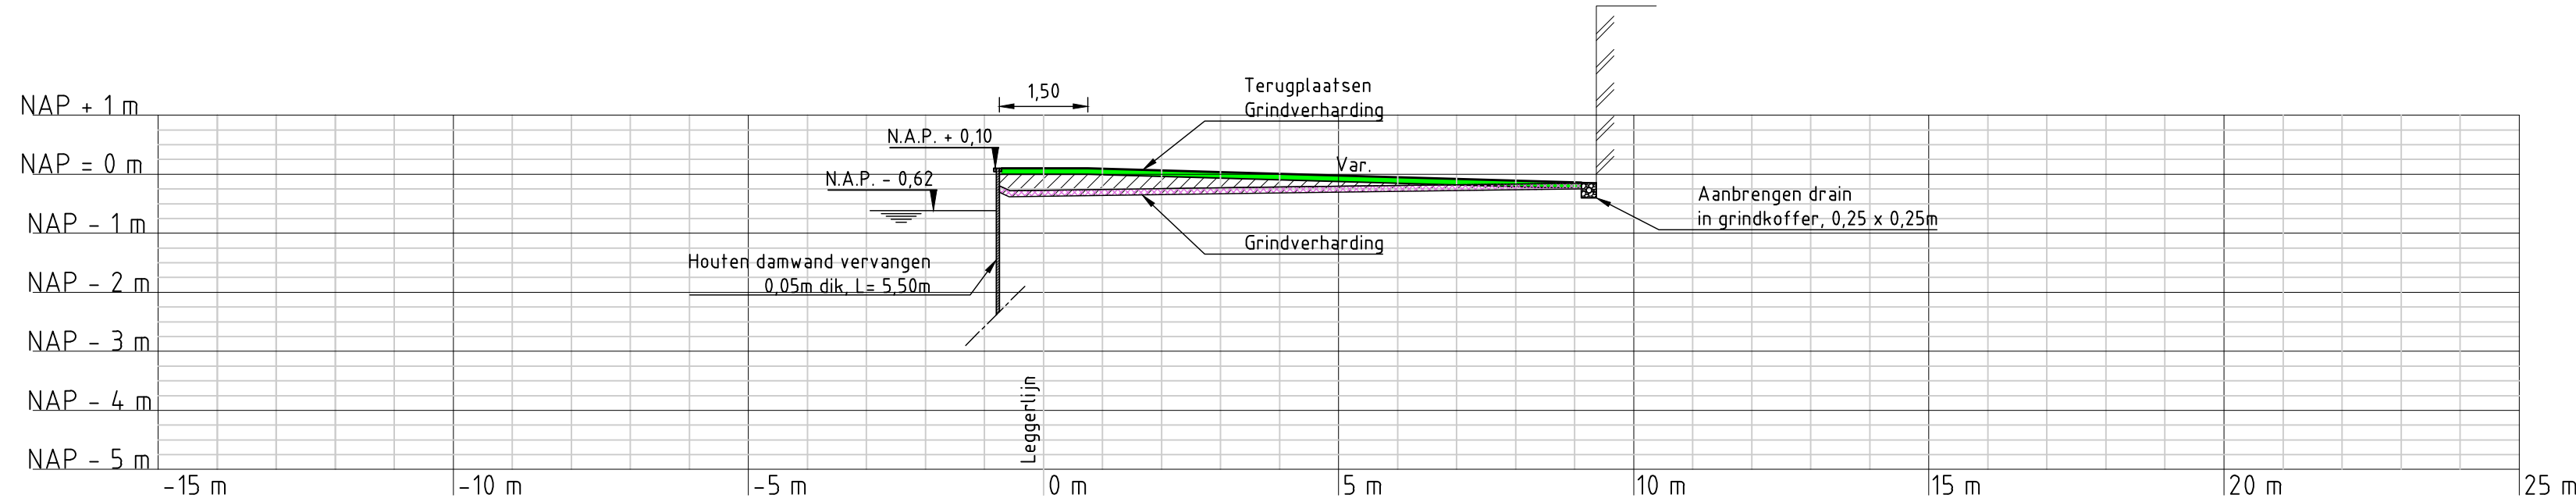


Dwarsprofiel A-A
Schaal 1:100

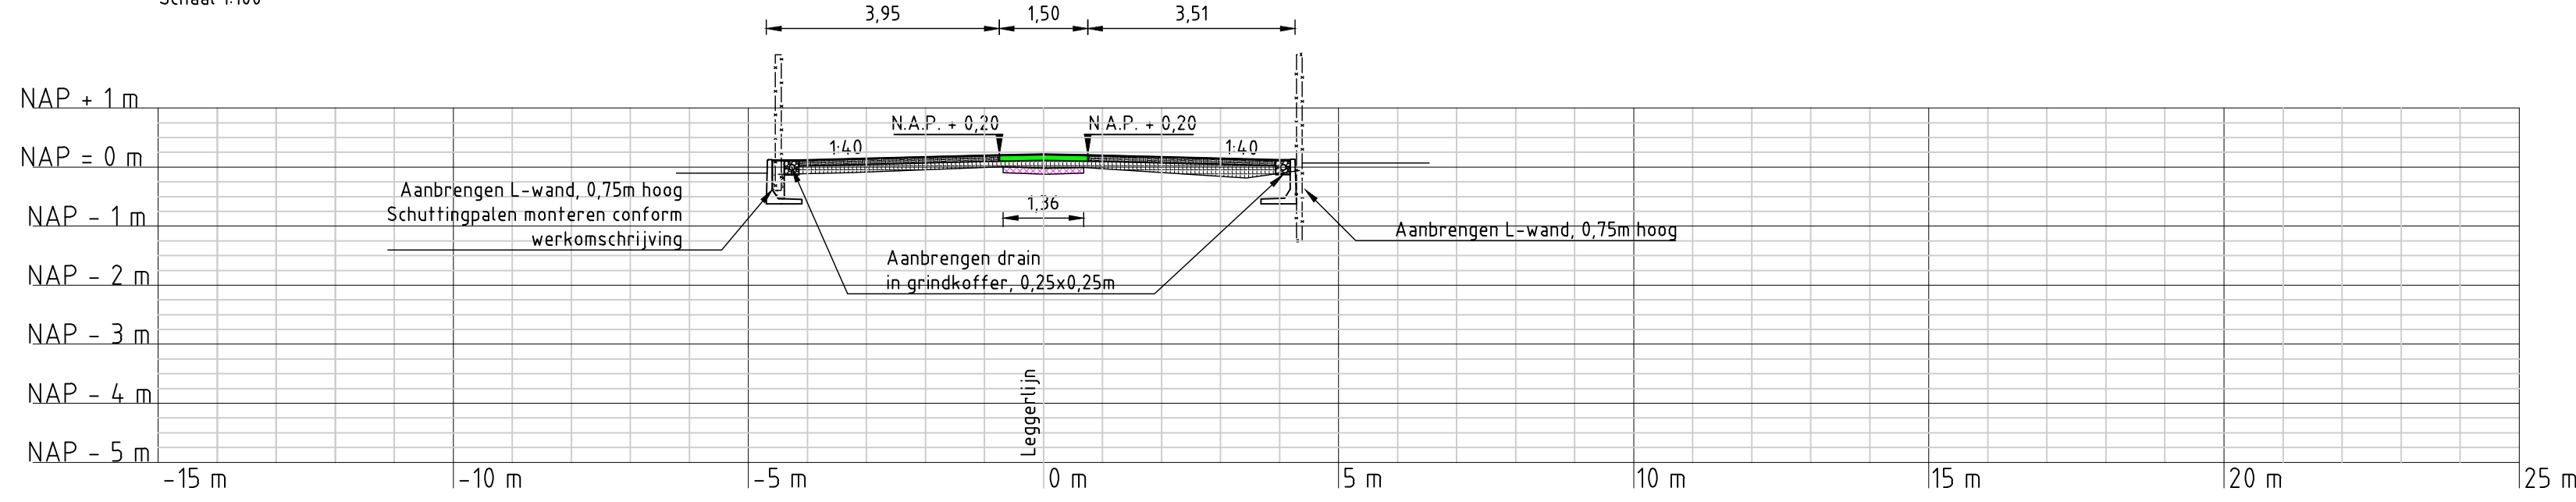


Dwarsprofiel B-B
Schaal 1:100

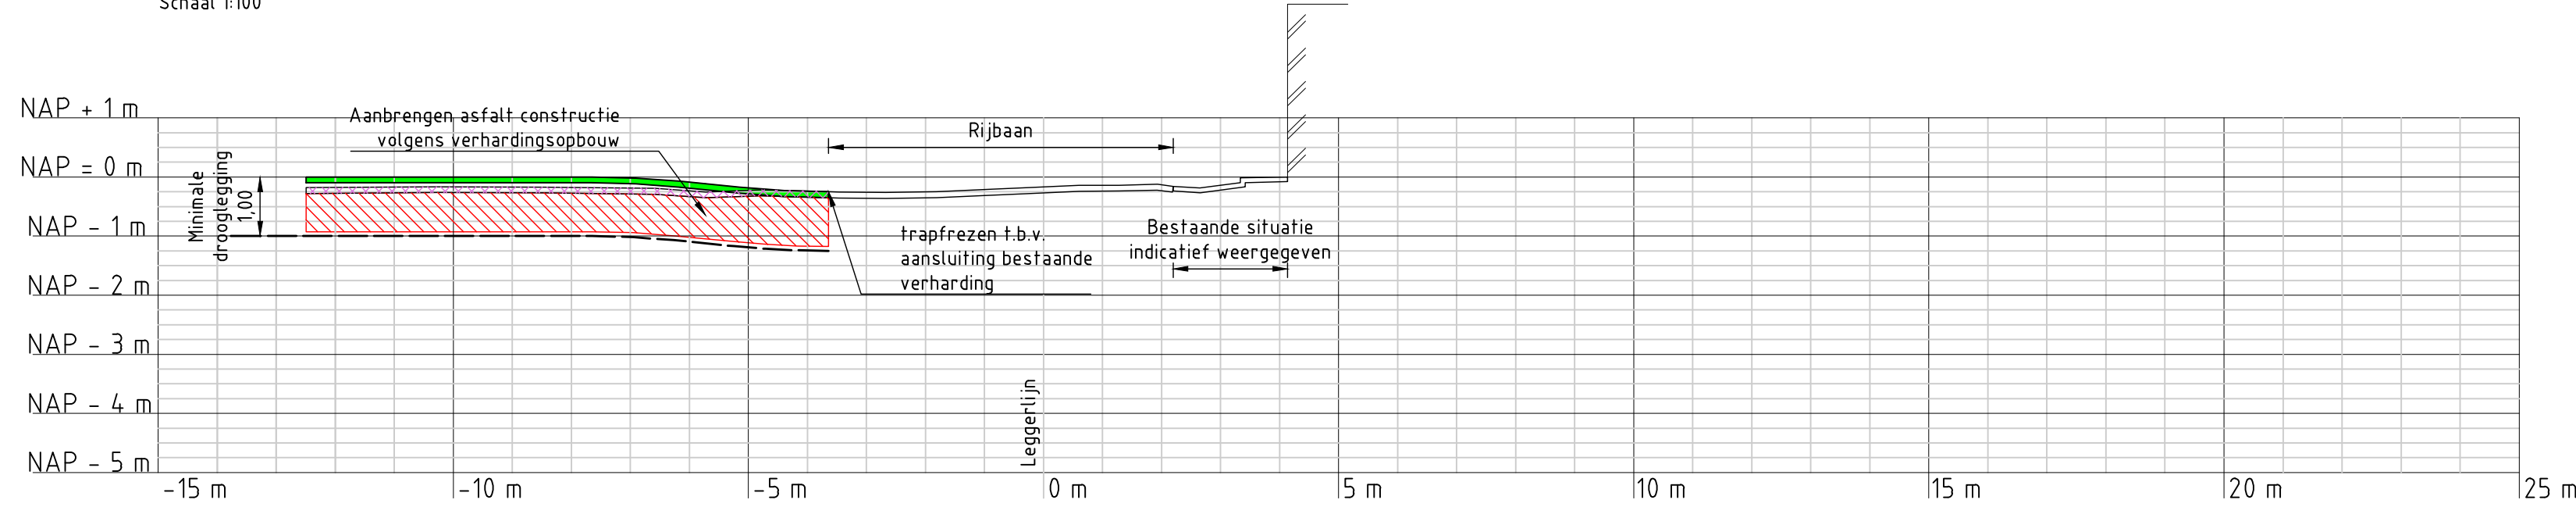

Dwarsprofiel PV-82e
Schaal 1:100

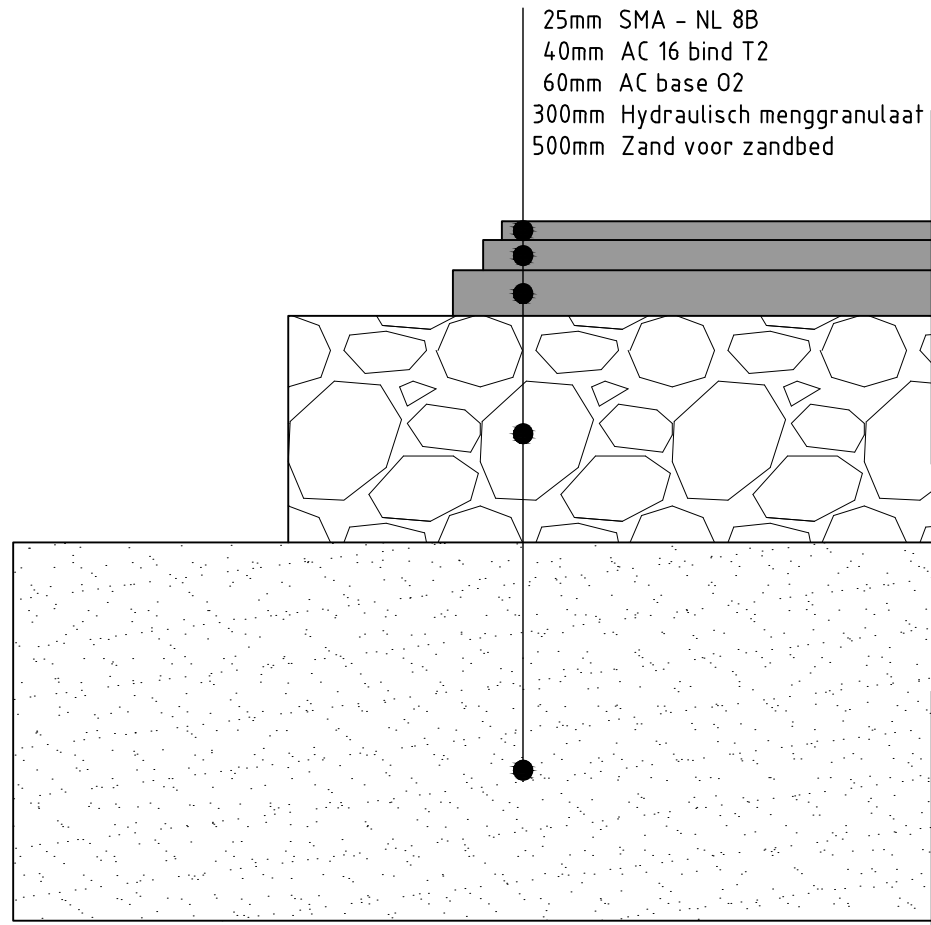

Verhardingsopbouw
Schaal 1:10

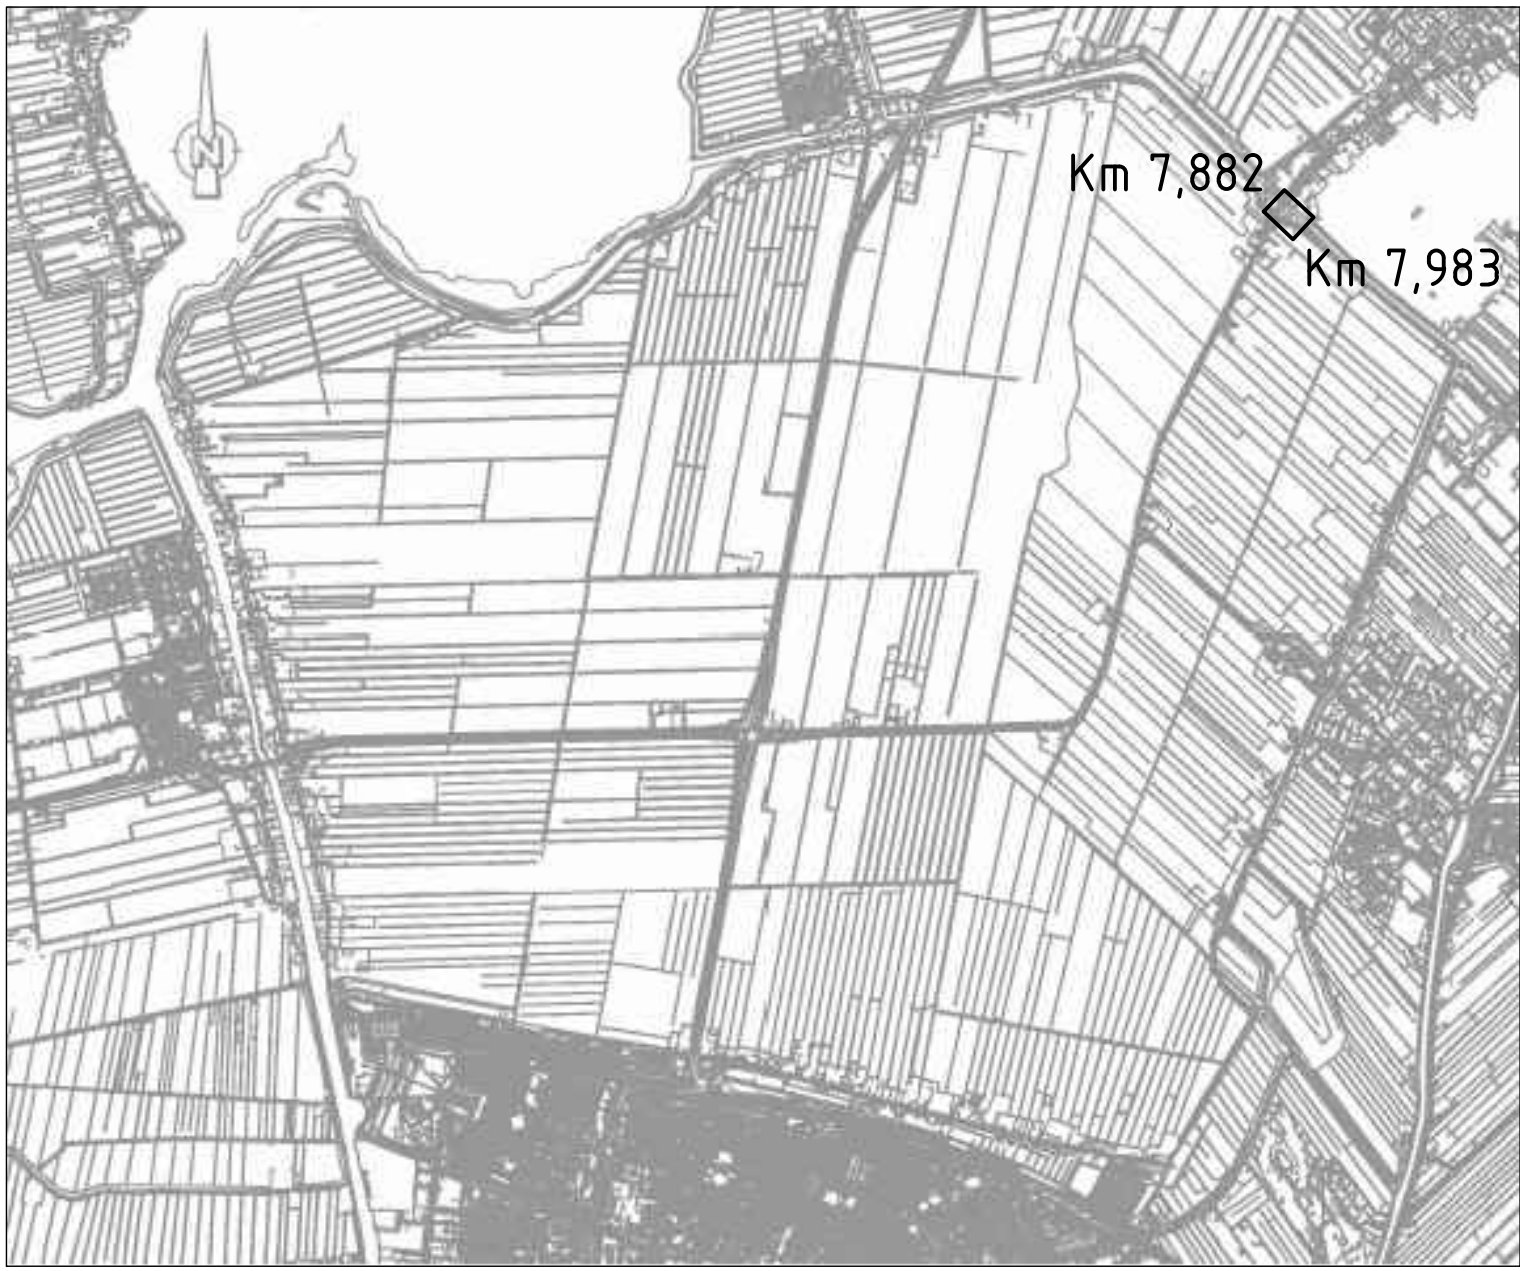

Overzicht polder

Opmerkingen:

Maten in meters tenzij anders vermeld
Hoogte maten in meters t.o.v. N.A.P.

3D	05-06-2013	Definitief	PO
2D	08-05-2013	Definitief	CTMvB
1D	03-04-2013	Definitief	CTMvB
NR	DATUM	WIJZIGING	GET.

OPDRACHTGEVER

Hoogheemraadschap van Rijnland
2333 CM Leiden, Archimedesweg 1

PROJECTOMSCHRIJVING

KADEVERBETERING WASSENAARSCH POLDER EN POLDER VIERAMBACHT

TEKENINGOMSCHRIJVING

POLDER VIERAMBACHT
KADEVERBETERING, PV 7882_7983
Kadast. nr.

STATUS

DEFINITIEF

TEKENAAR

C.T.M. van Beerendonk

PROJECTLEIDER

G. van der Wedden

TEKENINGNUMMER

150 4C05 001 057

WIJZ. NR

3D

SCHAAL

Zie tek.

FORMAT

A0

BLAD IN BLADEN

1 van 1

Berekening 7
4920 AA Oudehout
postbus 40

tel. (0)162 487000
fax (0)162 451141

RIO
RPS BCC - Iv-Infra - Oranjewoud

